


1:50000





BEZIRKSÜBERSICHT

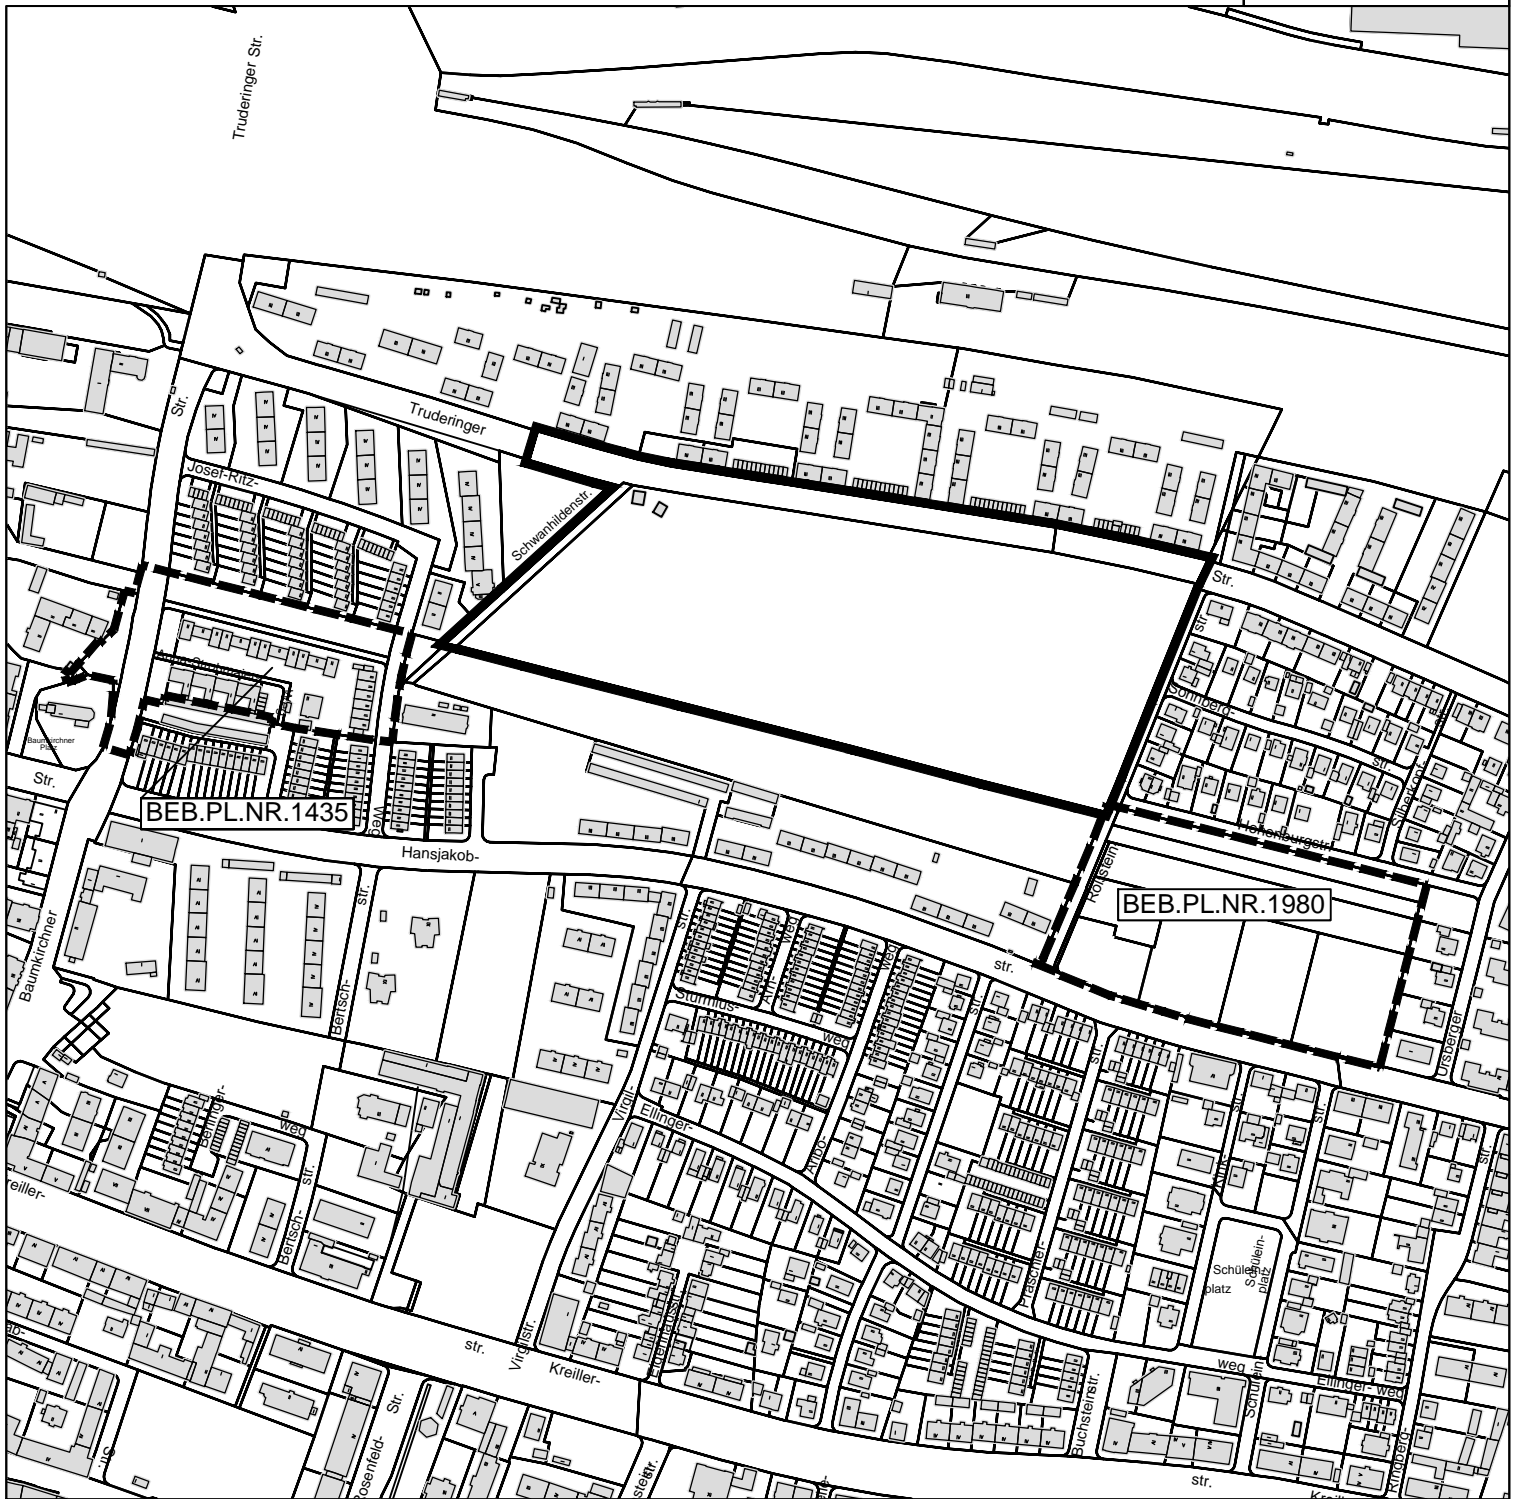

LAGE DES BEB.PL.



LEGENDE

-  GELTUNGSBEREICH DES BEB.PL. GEM. BESCHLUSSVORLAGE
-  GELTUNGSBEREICH BESTEHENDER
-  RECHTSVERBINDL. BEB.PL.
-  AUFSTELLUNGSBESCHLUSS

ÜBERSICHTSPLAN ZUM BEBAUUNGSPLAN MIT GRÜNORDNUNG NR. 2127


BEREICH:
TRUDERINGER STR. (SÜDLICH),
WESTLICH DER ROSSSTEINSTR.
ÖSTLICH DES SCHWANHILDENWEGS








1:5000

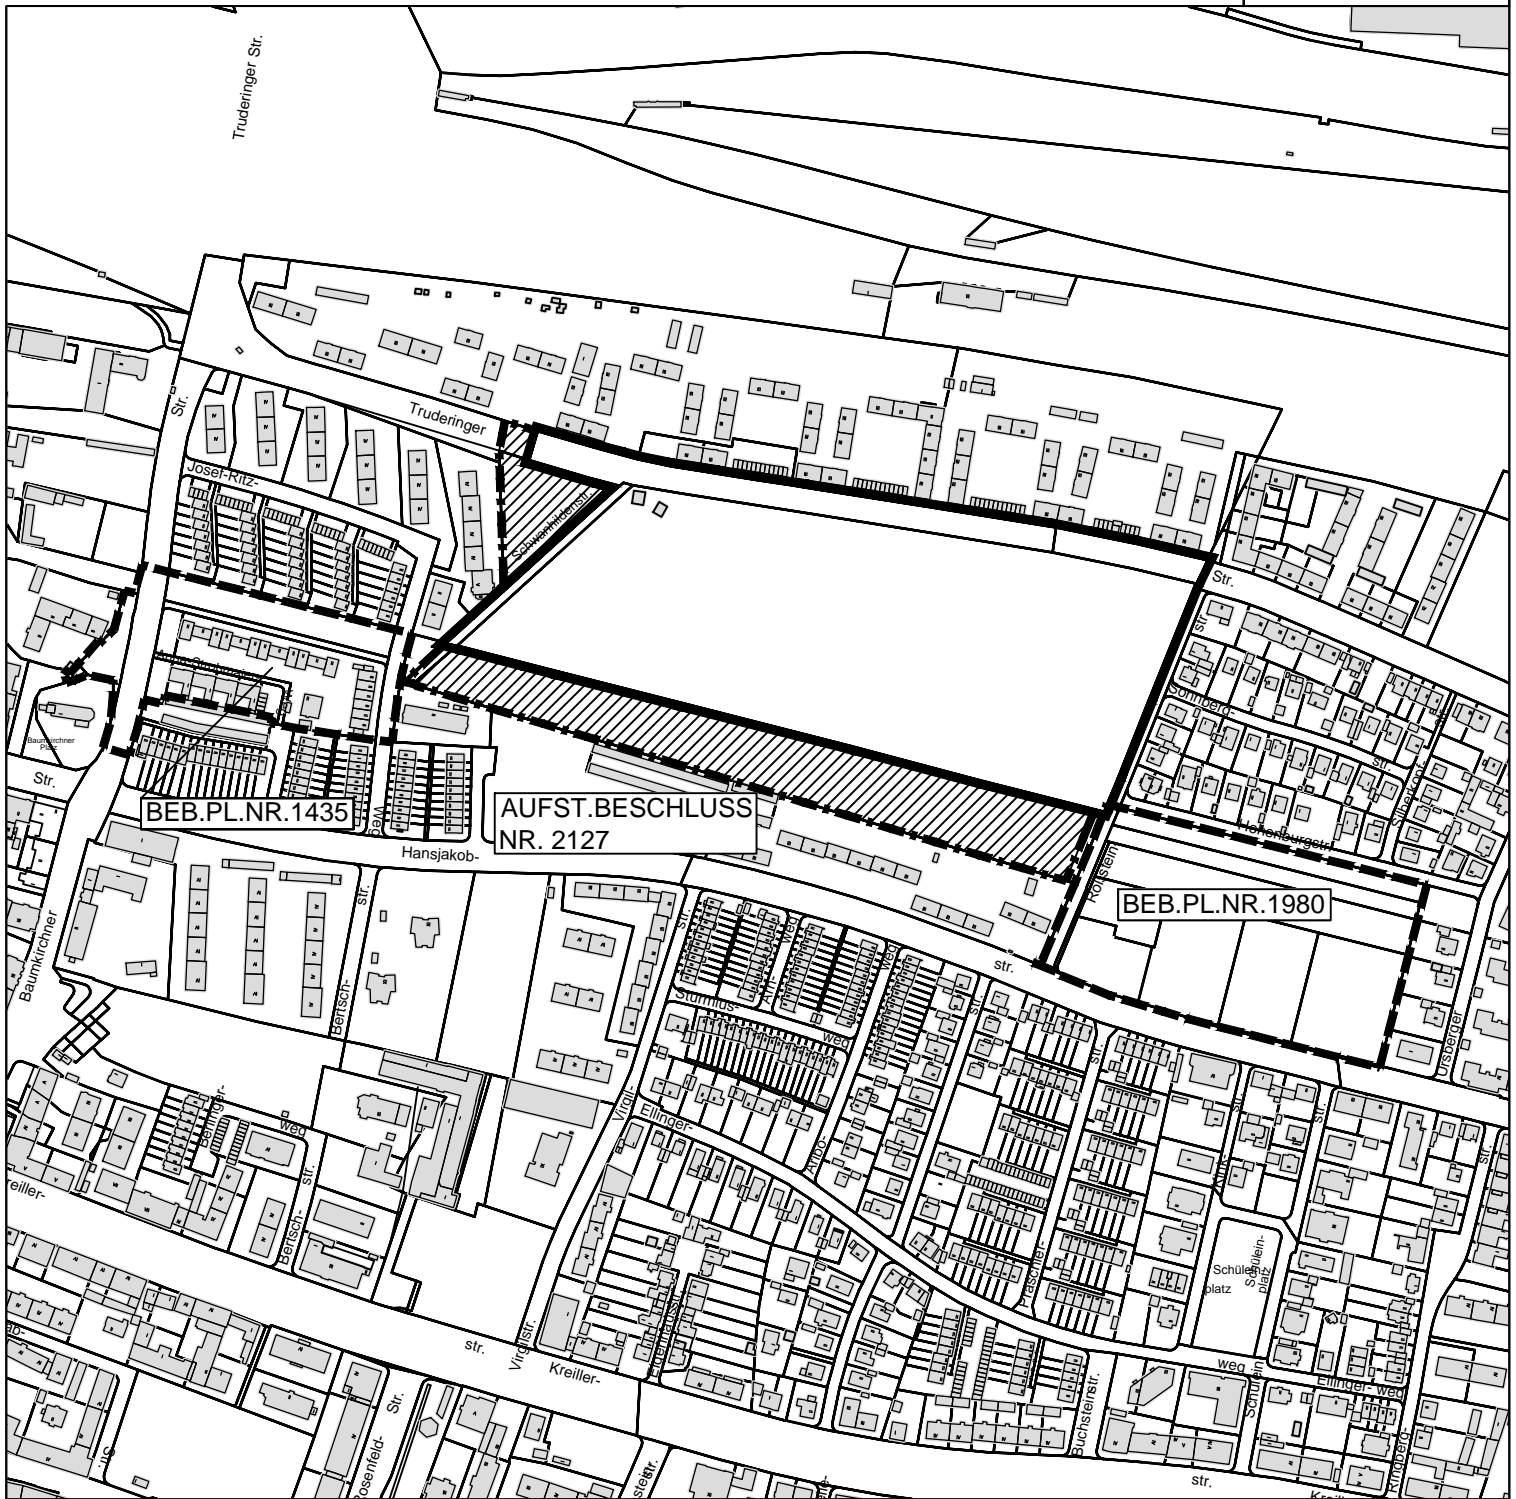

LANDESHAUPTSTADT MÜNCHEN
REFERAT FÜR STADTPLANUNG
UND BAUORDNUNG HA II/32
AM 4.12.2019




LEGENDE

 -  GELTUNGSBEREICH DES BEB.PL. GEM. BESCHLUSSVORLAGE
-  GELTUNGSBEREICH BESTEHENDER
-  RECHTSVERBINDL. BEB.PL.
-  AUFSTELLUNGSBESCHLUSS
-  AUFZUHEBENDER BEREICH

ÜBERSICHTSPLAN
ZUM BEBAUUNGSPLAN MIT
GRÜNORDNUNG NR. 2127

BEREICH:
TRUDERINGER STR. (SÜDLICH),
WESTLICH DER ROSSSTEINSTR.
ÖSTLICH DES SCHWANHILDENWEGS

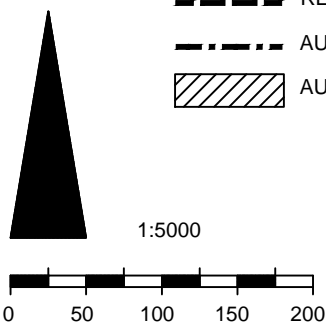



am 20.01.2020

Bereich:
 Truderinger Straße (südlich),
 Roßsteinstraße (westlich),
 Schwanhildenberg (östlich)




Landeshauptstadt München
 Referat für Stadtplanung und Bauordnung

HA II / 32P
 HA II / 53
 HA II / 32V





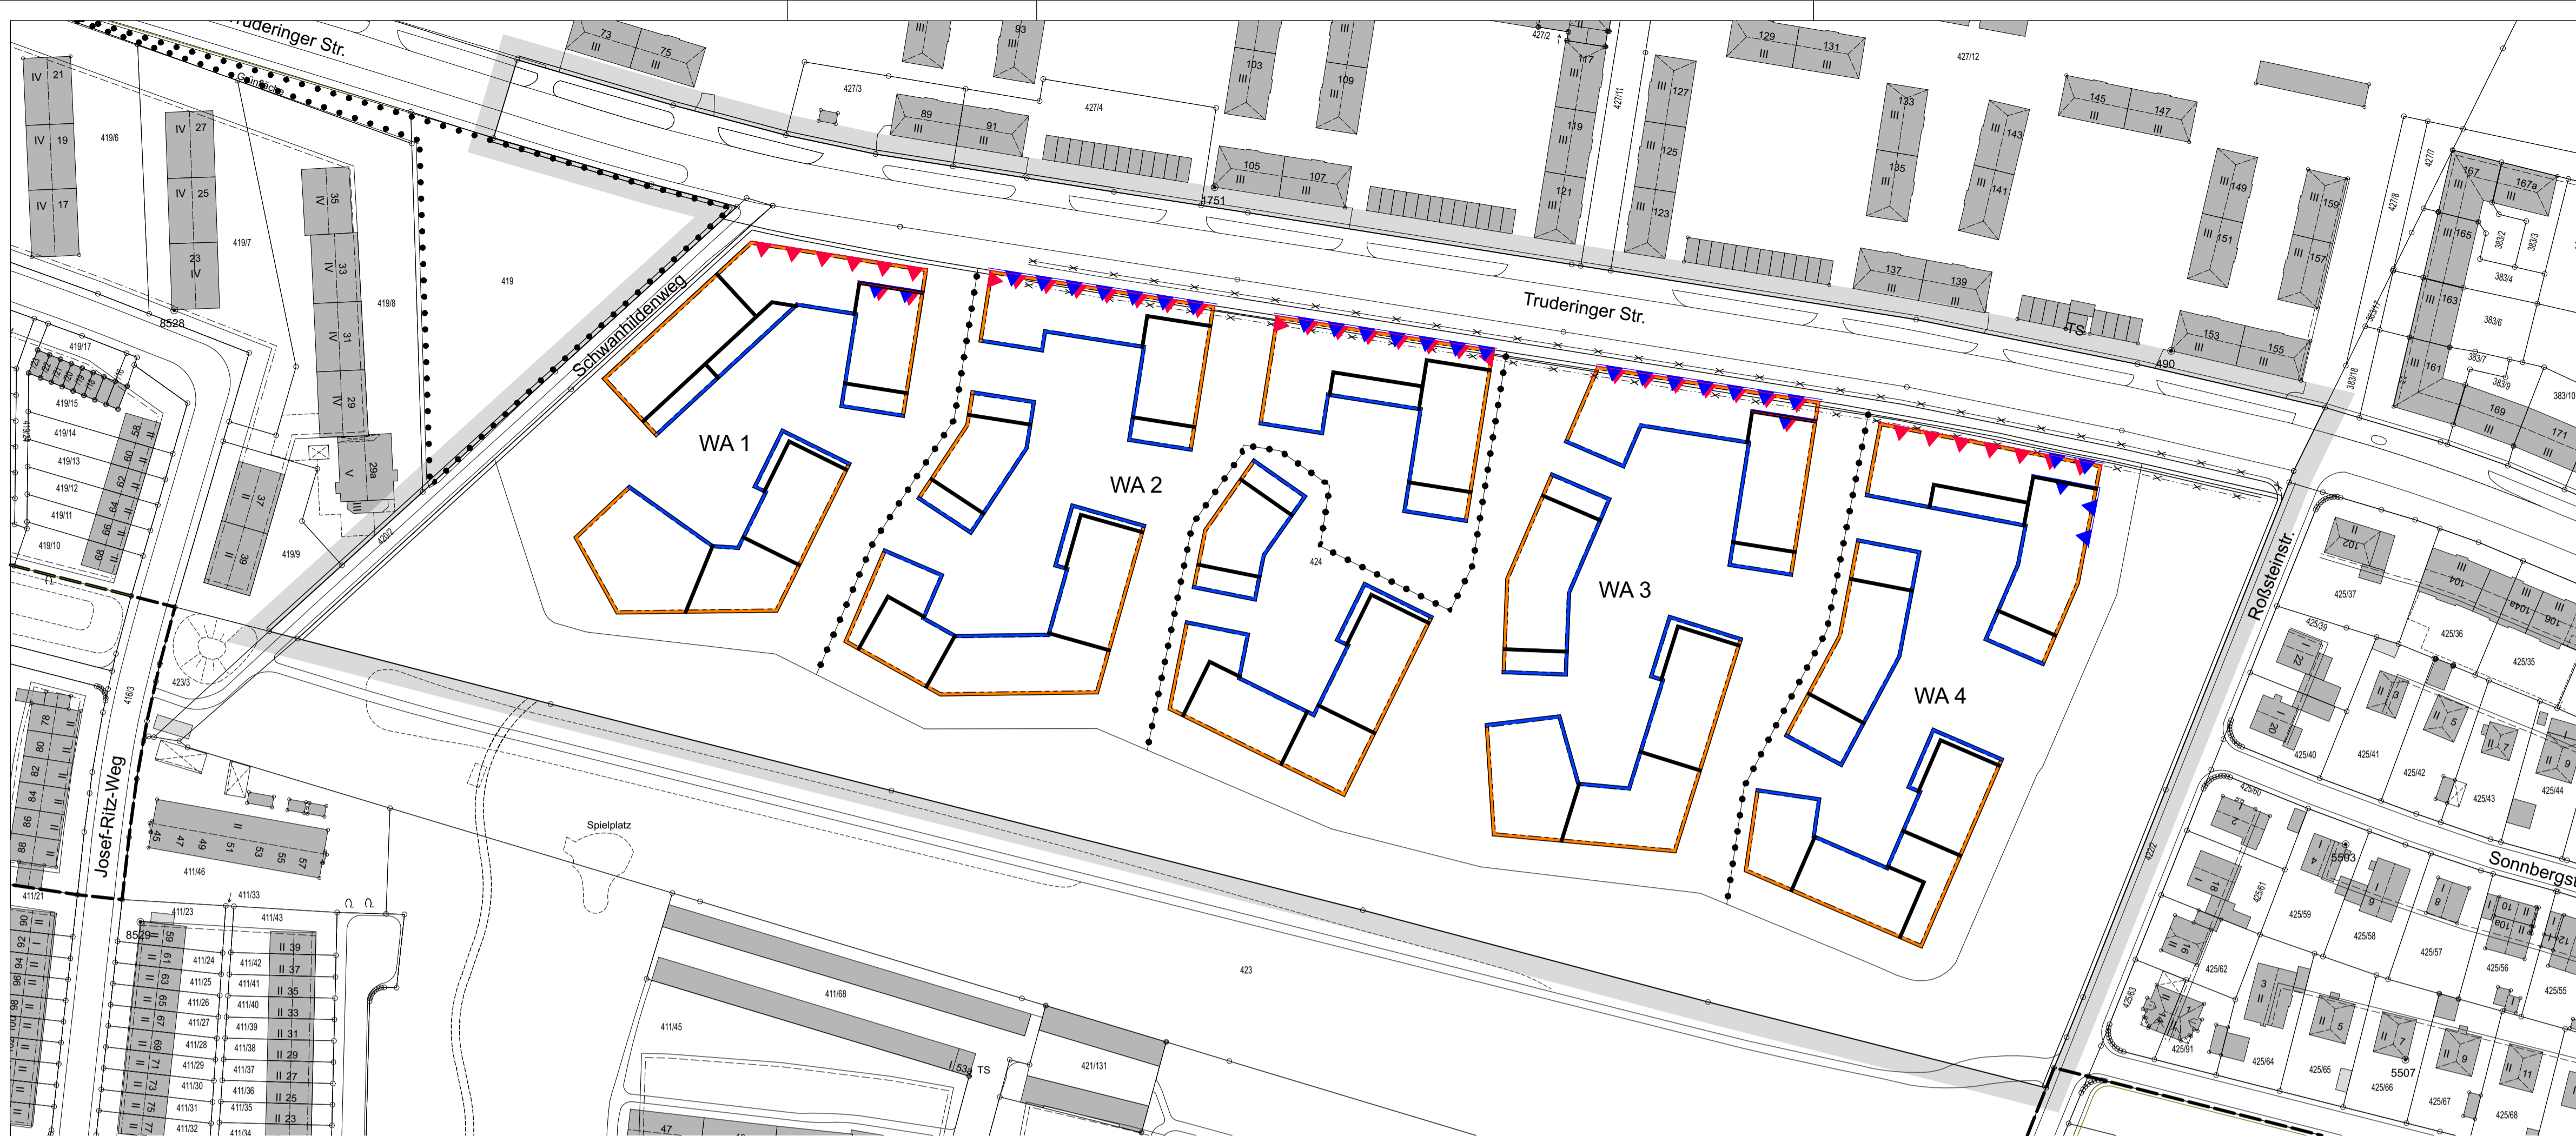


NORD

nicht maßstabsgerechte Verkleinerung



Ergänzung zur Zeichenerklärung:

Festsetzungen:

-  Fassaden mit Maßnahmen zum Schallschutz
-  Fassaden mit Verkehrslärmpegel von mehr als 65 dB(A) tags (Planzeichen A.1 der Satzung)
-  Fassaden mit Verkehrslärmpegel von mehr als 59 dB(A) tags (Planzeichen B.1 der Satzung)
-  Fassaden mit Verkehrslärmpegel von mehr als 60 dB(A) nachts (Planzeichen A.2 der Satzung)
-  Fassaden mit Verkehrslärmpegel von mehr als 49 dB(A) nachts (Planzeichen B.2 der Satzung)

Darstellung 1: Fassaden mit Maßnahmen zum Schallschutz gemäß § 11 Abs. 2 und Abs. 4 der Satzung




Bebauungsplan mit Grünordnung Nr. 2127

Für den Bereich
Truderinger Straße (südlich),
Roßsteinstraße (westlich),
Schwanhildenweg (östlich)



M 1:1000

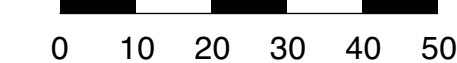

Stand: 15.11.2019

Darstellung 2: Fassaden mit Maßnahmen zum Schallschutz gemäß § 11 Abs. 3 und Abs. 5 der Satzung