

Bürgerversammlung des . Stadtbezirkes am   2019

Betreff (Wiederholung von Seite 1 – bitte nur 1 Thema pro Wortmeldebogen):

Trambahnhalteinsel-Linie 2012/122 Haltestelle Cothstr.

Antrag (Bitte formulieren Sie so, dass mit "ich stimme zu" oder "ich stimme nicht zu" abgestimmt werden kann) oder Anfrage:

Die Haltestelle ist auch wg d. Hohlstraße  
sehr stark frequentiert.

Der Platz der Insel ist aufgrund der  
hohen Fahrgastzahlen nicht ausreichend.  
Insbes. auch f. Passanten mit Kinderwagen

Gleichzeitig ist d. Ampelschaltung an der  
Dallauesstr so, dass d. Fahrzeug  
stadtauswärts stets grün erhält, wenn  
d. Tram losfährt.

Die Fahrzeuge verhalten sich  
an die eingetaktete 30er Zone hält  
sich so gut wie niemand.

Antrag: Ampelschaltung Dallauesstr.  
so ändern, dass Tram passiert  
unmittelbar nach dem Aussteigen  
die Dallauesstr. überqueren  
können.

Raum für Vermerke des Direktoriums – bitte nicht beschriften

 ohne Gegenstimme angenommen mit Mehrheit angenommen ohne Gegenstimme abgelehnt mit Mehrheit abgelehnt

Kreisverkehrsreferat  
FA III/12

Landeshauptstadt München

Knotenname: Dachauer- / Lothstr.

LZA-Nr: 77

Bearbeiter: [Redacted]

Planberichtsdatum: 06.12.2019

Planberichtszeitpunkt: 11.04.2019 / 12:30 Uhr

Planberichtsart: [Redacted]



Planberichtsbeschreibung: Planberichtsbeginn Tempoo 30 [Mark. ab: 04.04.2019]

Dateiname: 0077AABS.DWG

Inbetriebnahme (Datum/Zeit): Ungültig (Datum/Zeit)

Maßstab: 1:500

0 2m 10m

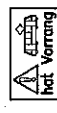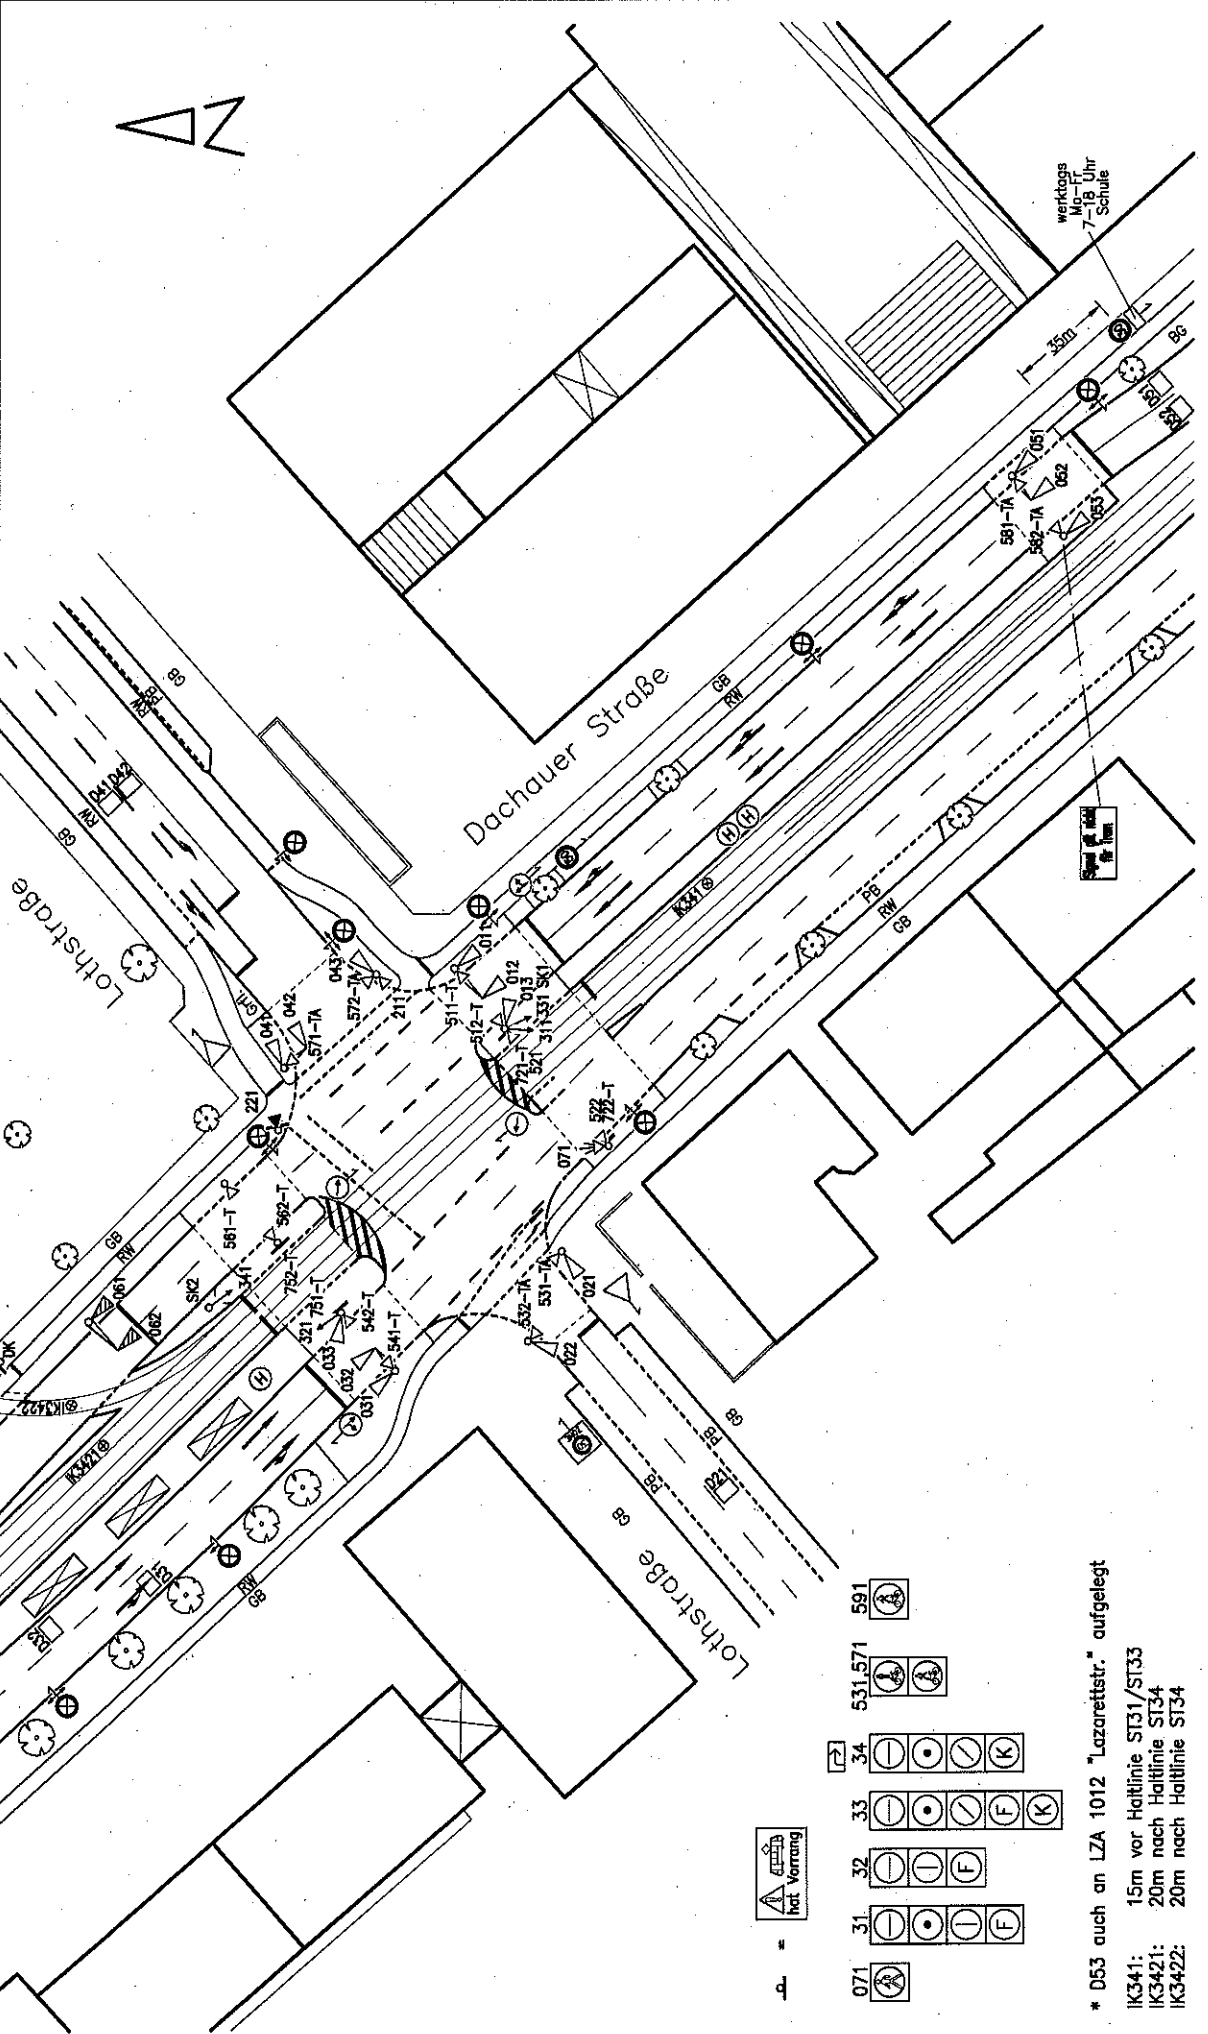



- 071
- 31
- 32
- 33
- 34
- 531, 571
- 591

\* D53 auch an LZA 1012 "Lazarettstr." aufgelegt

IK341: 15m vor Halblinie ST31/ST33

IK3421: 20m nach Halblinie ST34

IK3422: 20m nach Halblinie ST34

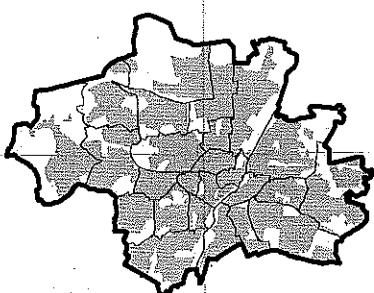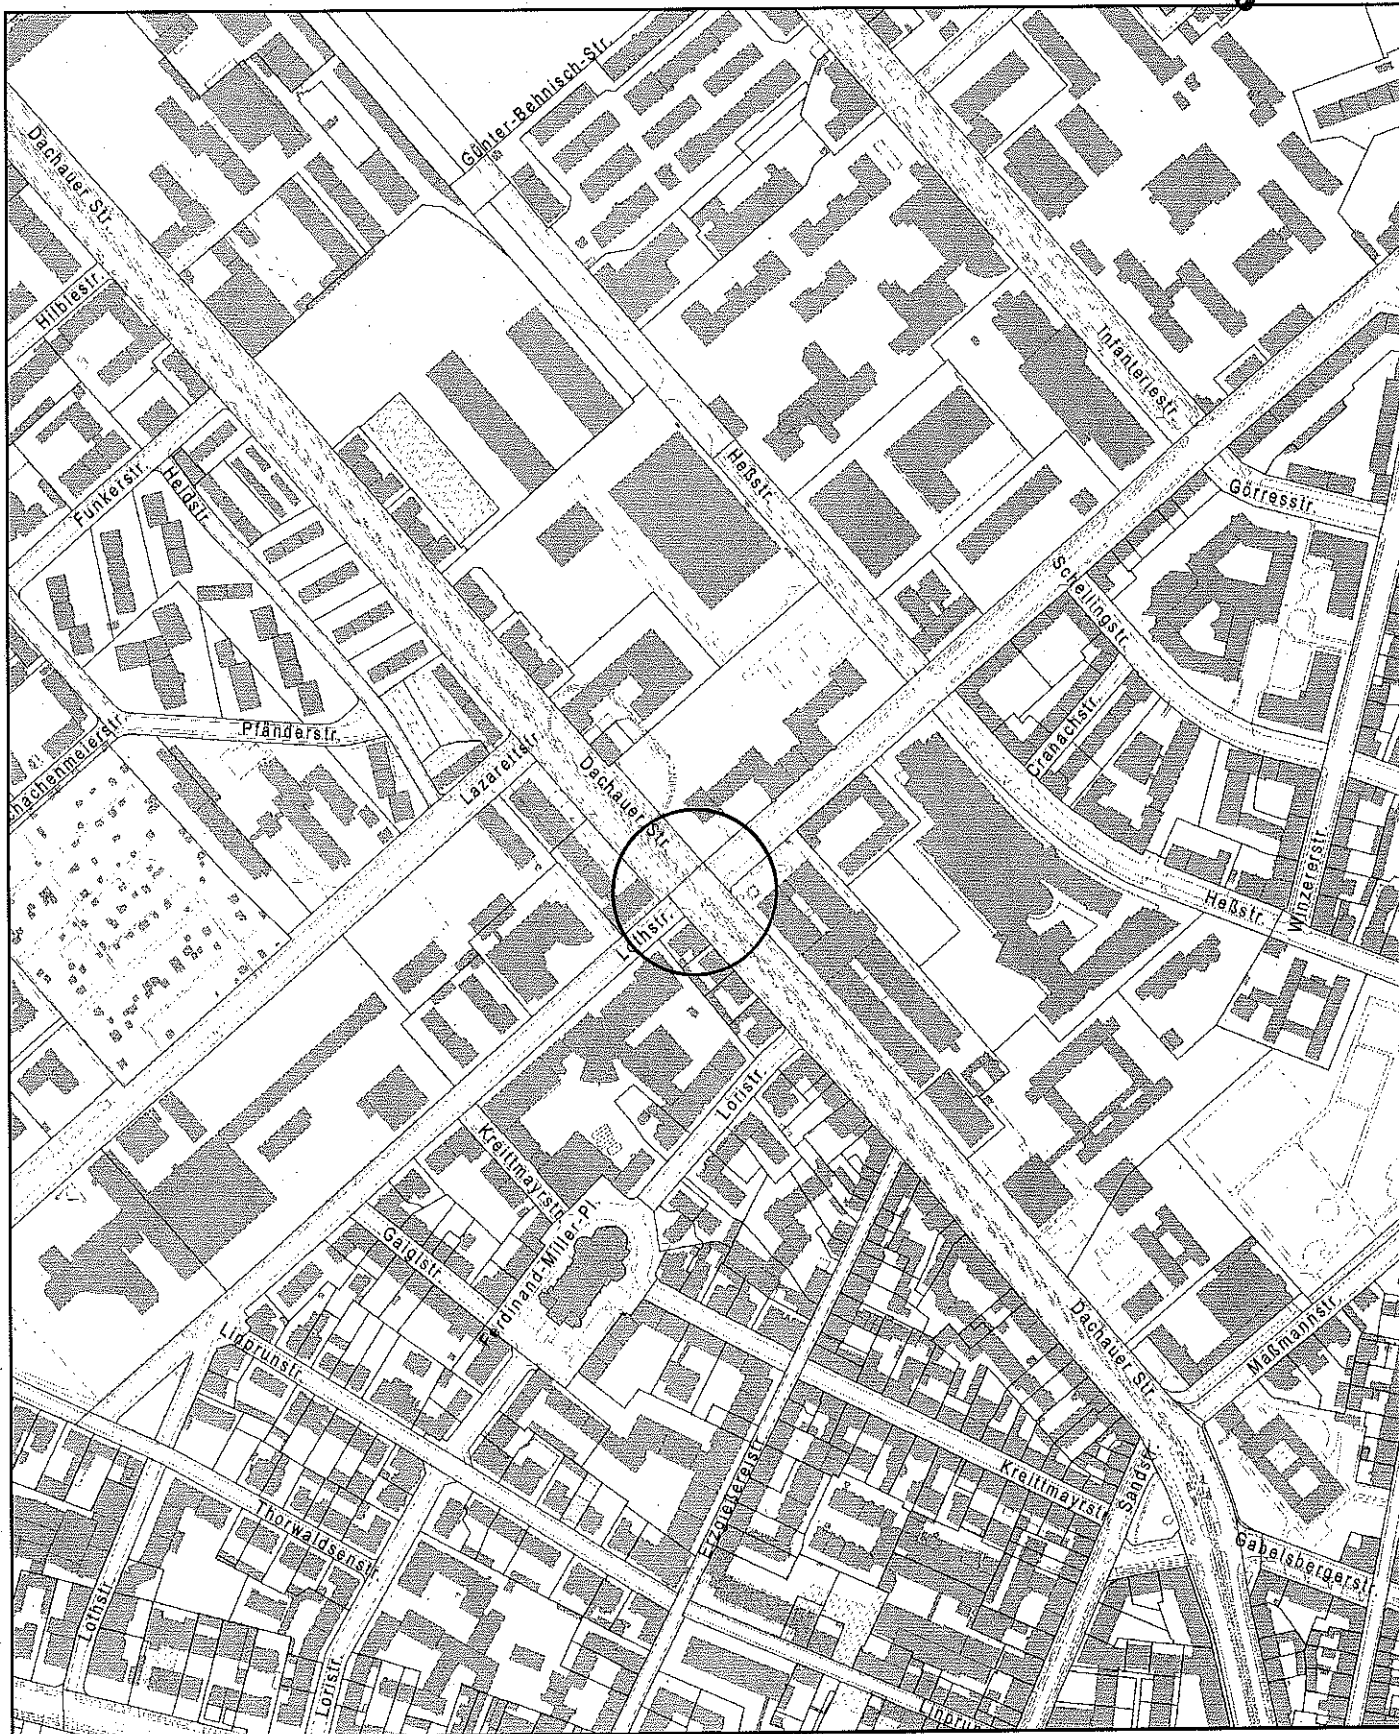

### Datenauszug

Erstellt für Maßstab 1:5.000  
Zur Maßentnahme nur bedingt geeignet



Landeshauptstadt  
München  
Kreisverwaltungsreferat

Ersteller  
Erstellungsdatum 24.02.2020

