



Landeshauptstadt
München
Baureferat

Landeshauptstadt München, Baureferat
81660 München

Bezirksausschuss 8
Frau Sibylle Stöhr
Geschäftsstelle Süd
Meindlstr. 14
81373 München

Tiefbau
Stabsstelle Konzeptarbeit
Radverkehr
BAU-T1-VI-S-R

81660 München
Telefon: 089 233-61194
Telefax: 089 233-61135
Dienstgebäude:
Friedenstr. 40
Zimmer: 2.602

Ihr Schreiben vom
14.01.2020

Ihr Zeichen

Unser Zeichen

Datum
09.04.2020

Errichtung eines großen Fahrradständers auf der Plattenfläche vor dem Anwesen Astallerstraße 16

BA-Antrags-Nr. 14-20 / B 07392 des Bezirksausschusses des Stadtbezirkes 8 Schwanthalerhöhe vom 14.01.2020

Sehr geehrte Frau Stöhr,
sehr geehrte Damen und Herren,

in Ihrem Antrag vom 14.01.2020 bitten Sie die Landeshauptstadt München, auf der Plattenfläche vor dem Anwesen Astallerstraße 16 Fahrradständer zu errichten.

Hierzu können wir Ihnen Folgendes mitteilen:

Bei der asphaltierten Fläche vor der Astallerstraße 16 handelt es sich um Privatgrund. Der öffentliche Gehweg, welcher um das Grundstück verläuft hat eine Breite von 3,30m. Bei der Errichtung der Fahrradständer muss ein Sicherheitsabstand von 0,5m zur Fahrbahn eingehalten werden. Schräge, rahmenanschließbare Fahrradständer haben einen Platzbedarf von 1,5m. Die verbleibende Restbreite der Gehbahn von 1,30m ist zu gering, um die Verkehrssicherheit und Barrierefreiheit zu gewährleisten.

Das Baureferat schlägt anstatt dessen vor, einen Kfz-Stellplatz in der angrenzenden Parkbucht in 10 Fahrradstellplätze umzuwandeln (s. Anlage). Das Referat für Stadtplanung und Bauordnung stuft die Umwandlung an dieser Stelle als verträglich ein.

Die Umsetzung der Maßnahme kann voraussichtlich im Laufe 2020 erfolgen.

U-Bahn Linie 5
Haltestelle Ostbahnhof
S-Bahn alle Linien
Haltestelle Ostbahnhof
Straßenbahn Linie 21
Haltestelle Haidenauplatz


Bus Linien X30, 54, 55, 58, 62, 68,
100, 145, 190, 191
Haltestelle Ostbahnhof
Bus Linie 59
Haltestelle Ampfingstraße

Postanschrift: Baureferat
81660 München
Hausanschrift: Friedenstraße 40
81671 München
Internet:
<http://www.muenchen.de>

Wir bitten Sie um Rückmeldung, ob mit der vorgeschlagenen Umwandlung des Kfz-Stellplatzes Einverständnis besteht.


Mit freundlichen Grüßen

gez.

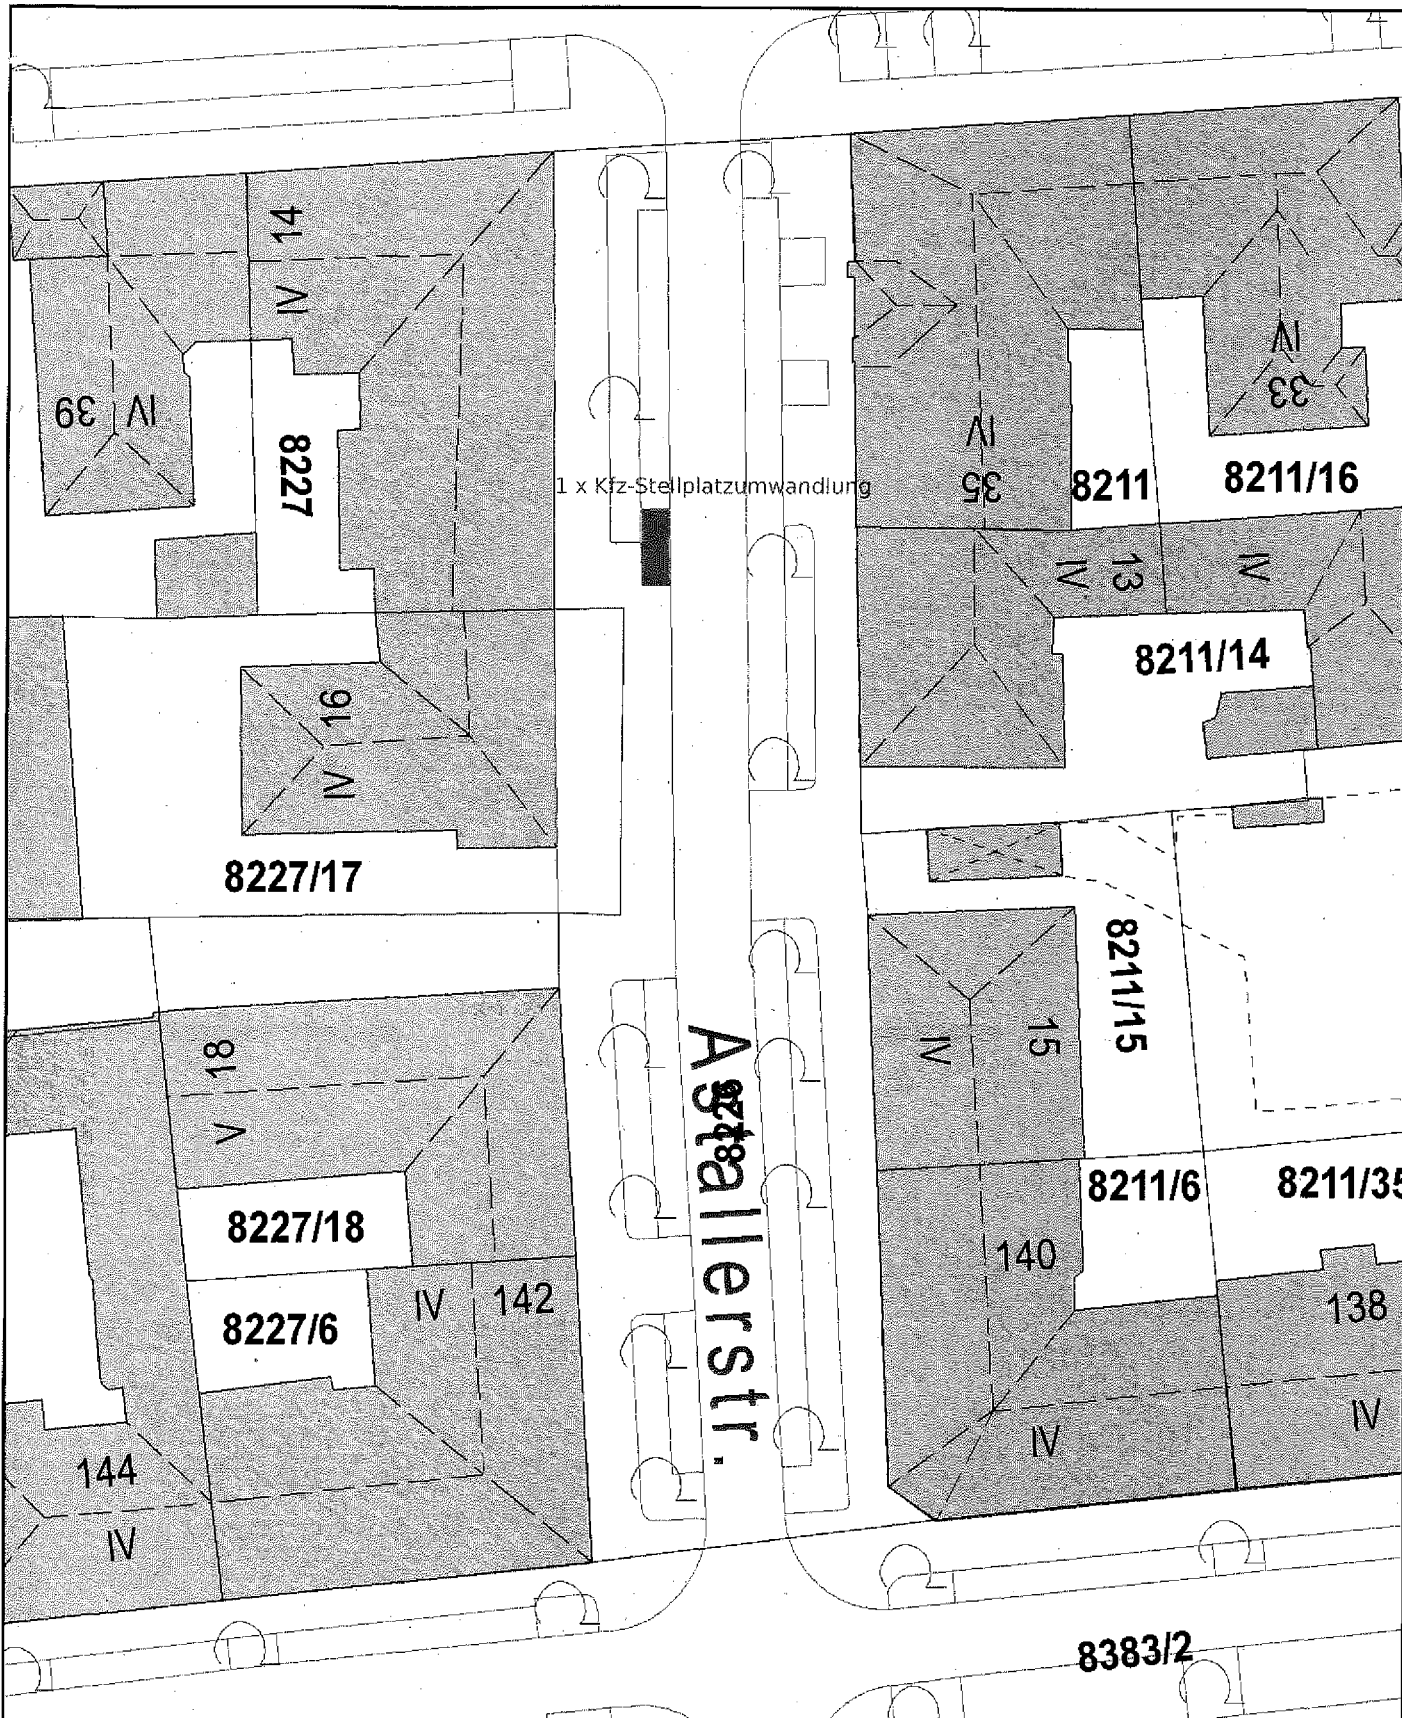

Axtallerstr.

1 x Kfz-Stellplatzumwandlung

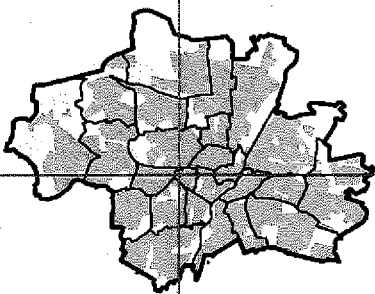

Kfz-Stellplatzumwandlung

Erstellt für Maßstab 1:500
Zur Maßentnahme nur bedingt geeignet



Landeshauptstadt
München
Baureferat

Ersteller BAU-T1/VI-S-R
Erstellungsdatum 02.04.2020

