



14.07.2020

## ANTRAG

### Neugestaltung des Bereichs Auen-/Ickstatt-/Westermühl-/Deutingerstraße

---

**Der Bezirksausschuss 2 möge beschließen:**

**Der Straßenraum im Bereich Auen-/Ickstatt-/Westermühl-/Deutingerstraße wird neu gestaltet mit den Zielen**

- die Aufenthaltsqualität zu verbessern
- die Versiegelung zu reduzieren und
- eine Begründung zu ermöglichen.

**Das Baureferat wird beauftragt hierfür Planungen für die weitere Diskussion zu erstellen.**

**Für die Einmündung der Westermühlstraße in die Auenstraße sollte eine Variante entwickelt werden die Kfz-Verkehr zur Deutingerstraße erlaubt und eine Variante, die vorsieht, dass lediglich der Radverkehr über die Deutingerstraße zur Isar gelangt.**

#### Begründung:

In den betroffenen Einmündungsbereichen befinden sich unnötig viele Fahrbahnflächen, die bei kluger Gestaltung zurückgenommen werden können. Dies betrifft insbesondere die Einmündung der Westermühlstraße, die auch direkt ohne zweibahnige Verschwenkung in die Auenstraße geführt werden könnte, so dass vor den Gebäuden der Westseite attraktive Flächen und Baumstandorte entstehen (siehe Skizze). Zu den zwei Varianten im Detail:

1. Der aus der Westermühlstraße kommende Kfz-Verkehr erhält auf Kosten von Stellplätzen eine Fahrspur in Gegenrichtung der Einbahnstraße Auenstraße bis zur Deutinger Straße und kann so weiter über diese zur Wittelsbacherstraße abfließen. Dies erfordert eine Verschwenkung der Fahrbahnen in der Auenstraße Richtung Süden um ca. 1,50 bis 2,0 m
2. Es wird lediglich ein baulich geschützter Radstreifen gegenüber der Einmündung der Westermühlstraße geführt in Richtung Norden geführt. Bei dieser Varianten müssen die Fahrspuren in der Einbahnrichtung der Auenstraße nicht bzw. nur geringfügig verschwenkt werden.

Die Ickstattstraße kann auch deutlich enger gefasst in die Auenstraße einmünden und die direkte Fahrbahn zur Westermühlstraße entfallen, so dass auch gegenüber von St.- Maximilian Fläche gewonnen werden kann.

#### Initiator\*innen:


Paul Bickelbacher und Claudia Lowitz

#### **Fraktion Die Grünen / Rosa Liste**

##### Fraktionssprecher\*innen:

Meike Thyssen (0177-8648265), Arne Brach (0176-200798461)

Mitglieder: Stephan Alof, Paul Bickelbacher, Benoît Blaser, Beppo Brem, Victoria von Groddeck, Andreas Klose, Claudia Lowitz, Florian Petrich, Hannelore Rohrbach, Helga Solfrank, Iris Wagner

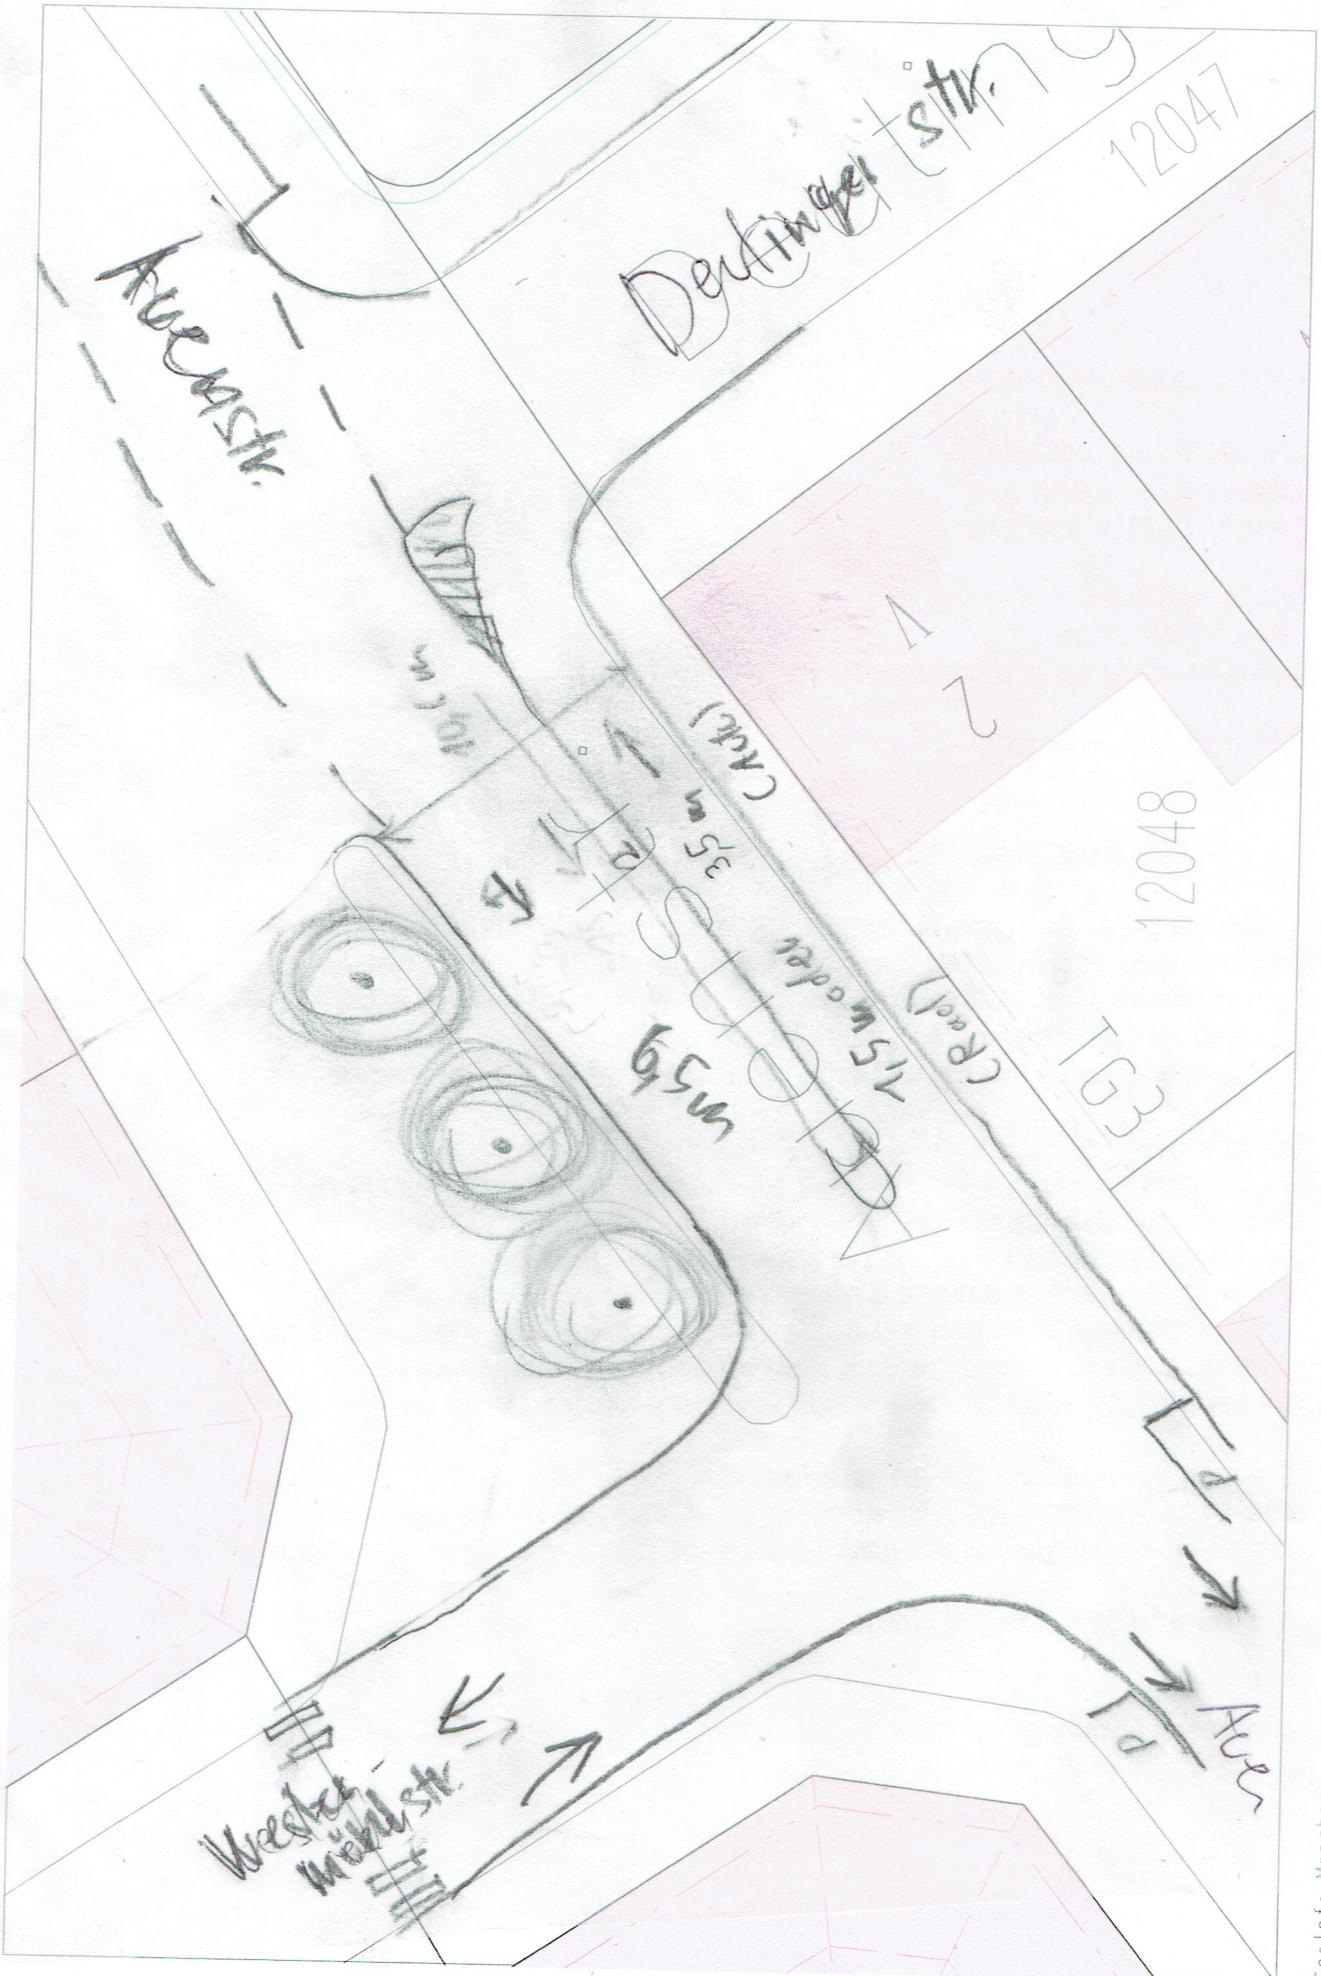

Maßstab 1: 250  
 Stand: 01.05.2005  
 gefertigt am: 08.10.2007

GeoInfo München  
 Daten: Digitaler Atlas München  
 Copyright: Stadt. Vermessungsamt München