


# Anlage 3.1

## Am Mitterfeld Süd

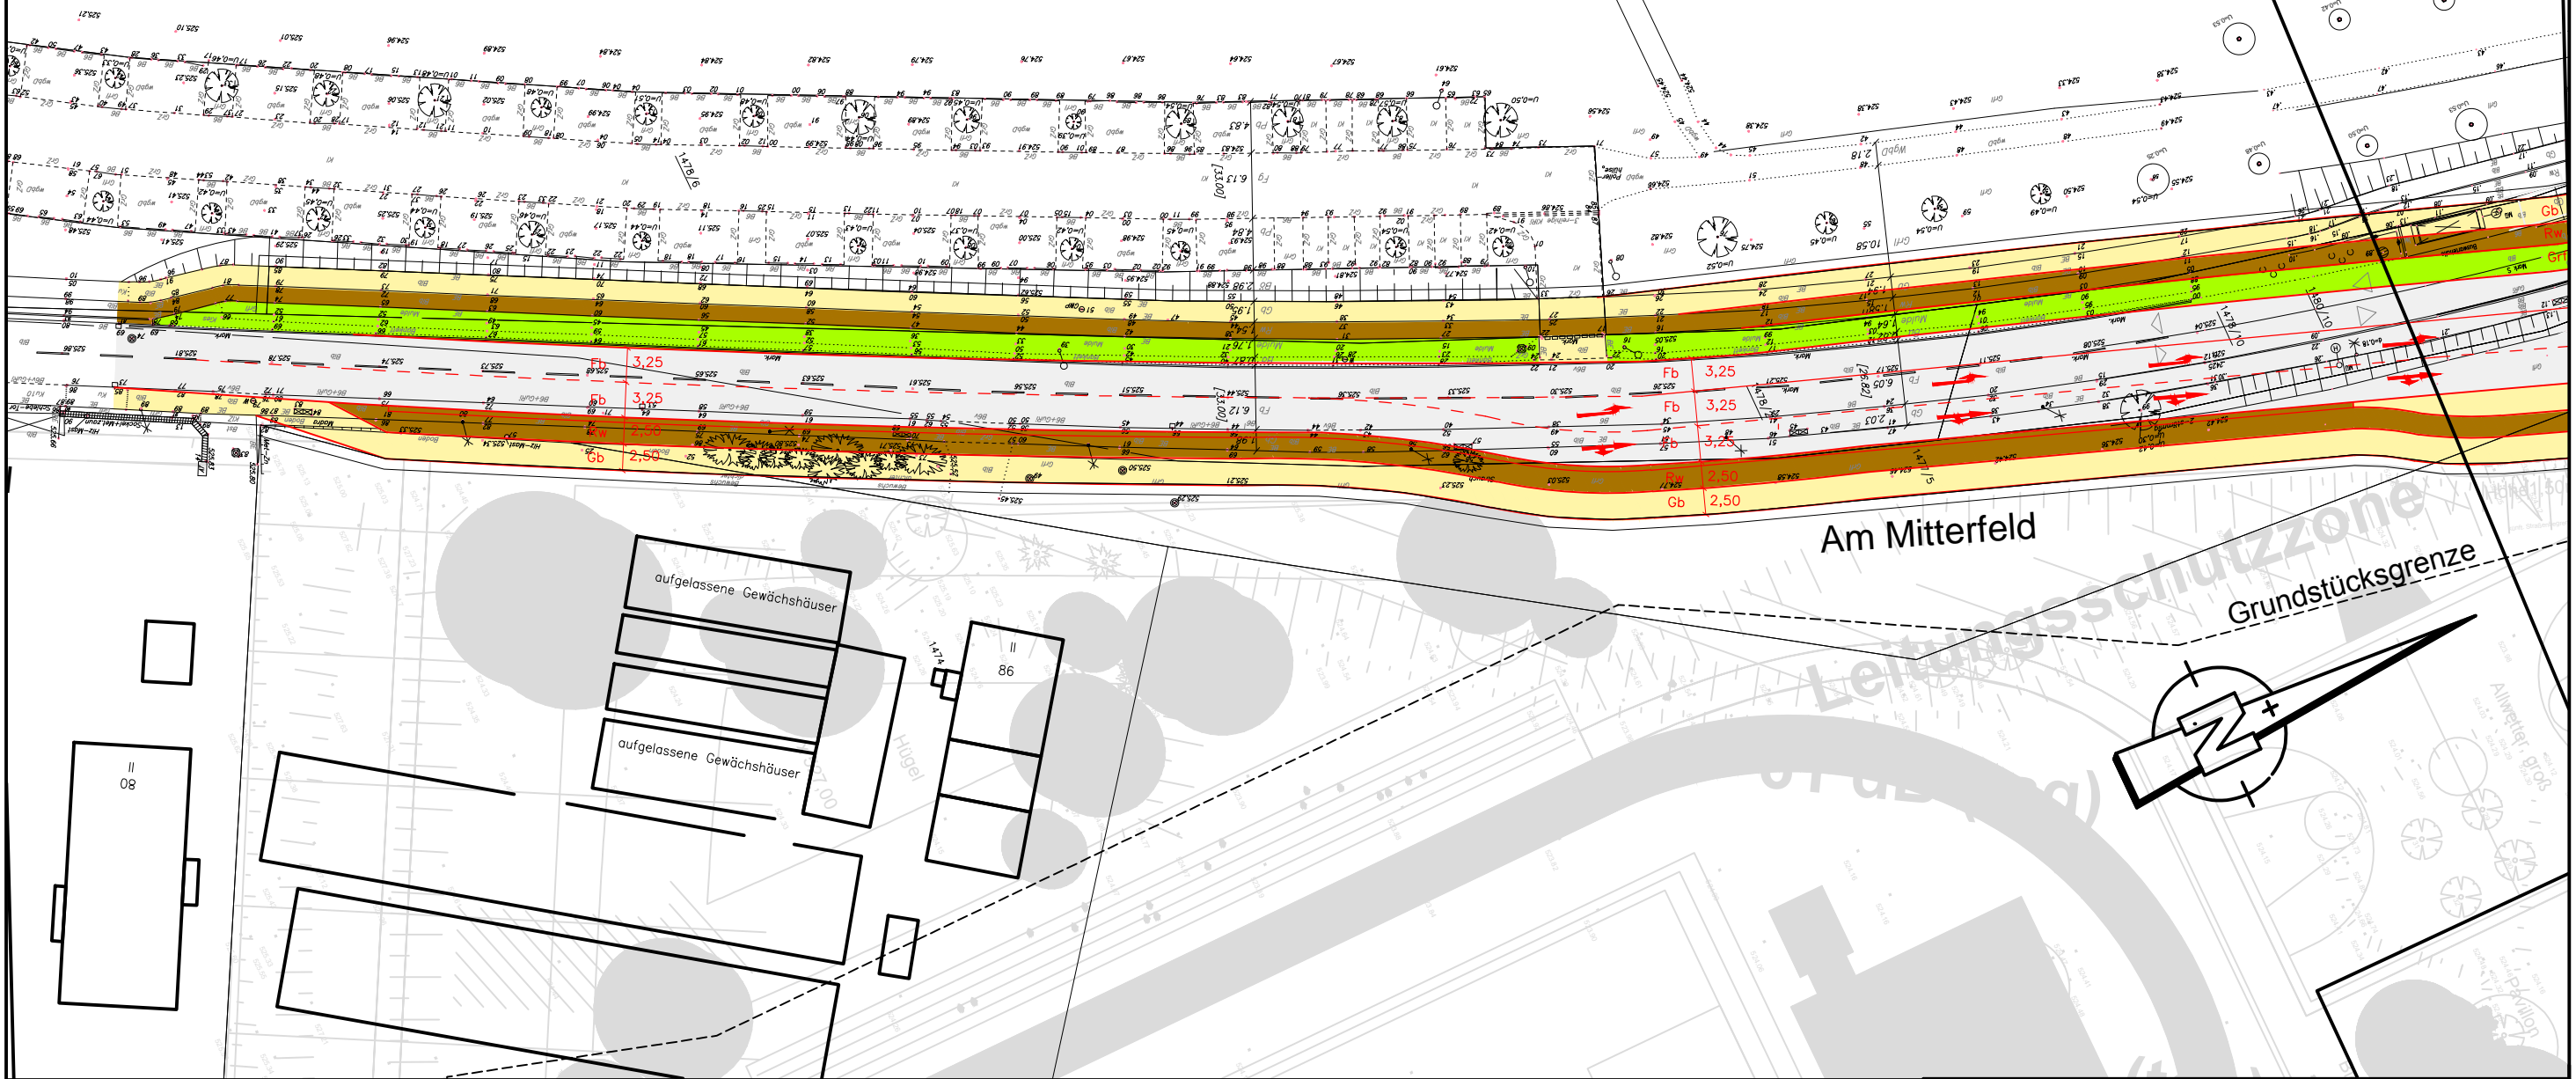

- Legende :**
- Fahrbahn
  - Radweg
  - Gehbahn
  - Grünfläche

**MRG** Maßnahmeträger  
 München Riem GmbH  
 Paul-Henri-Spaak-Str. 5  
 81829 München

---

**EM233 Straßen am Bildungscampus**

---

Planbezeichnung: **Bestand + Vorplanung - Plan 1**

---

IB Kallenecker St.Bez.: 15 ohne Maßstab