


Anlage 3.2

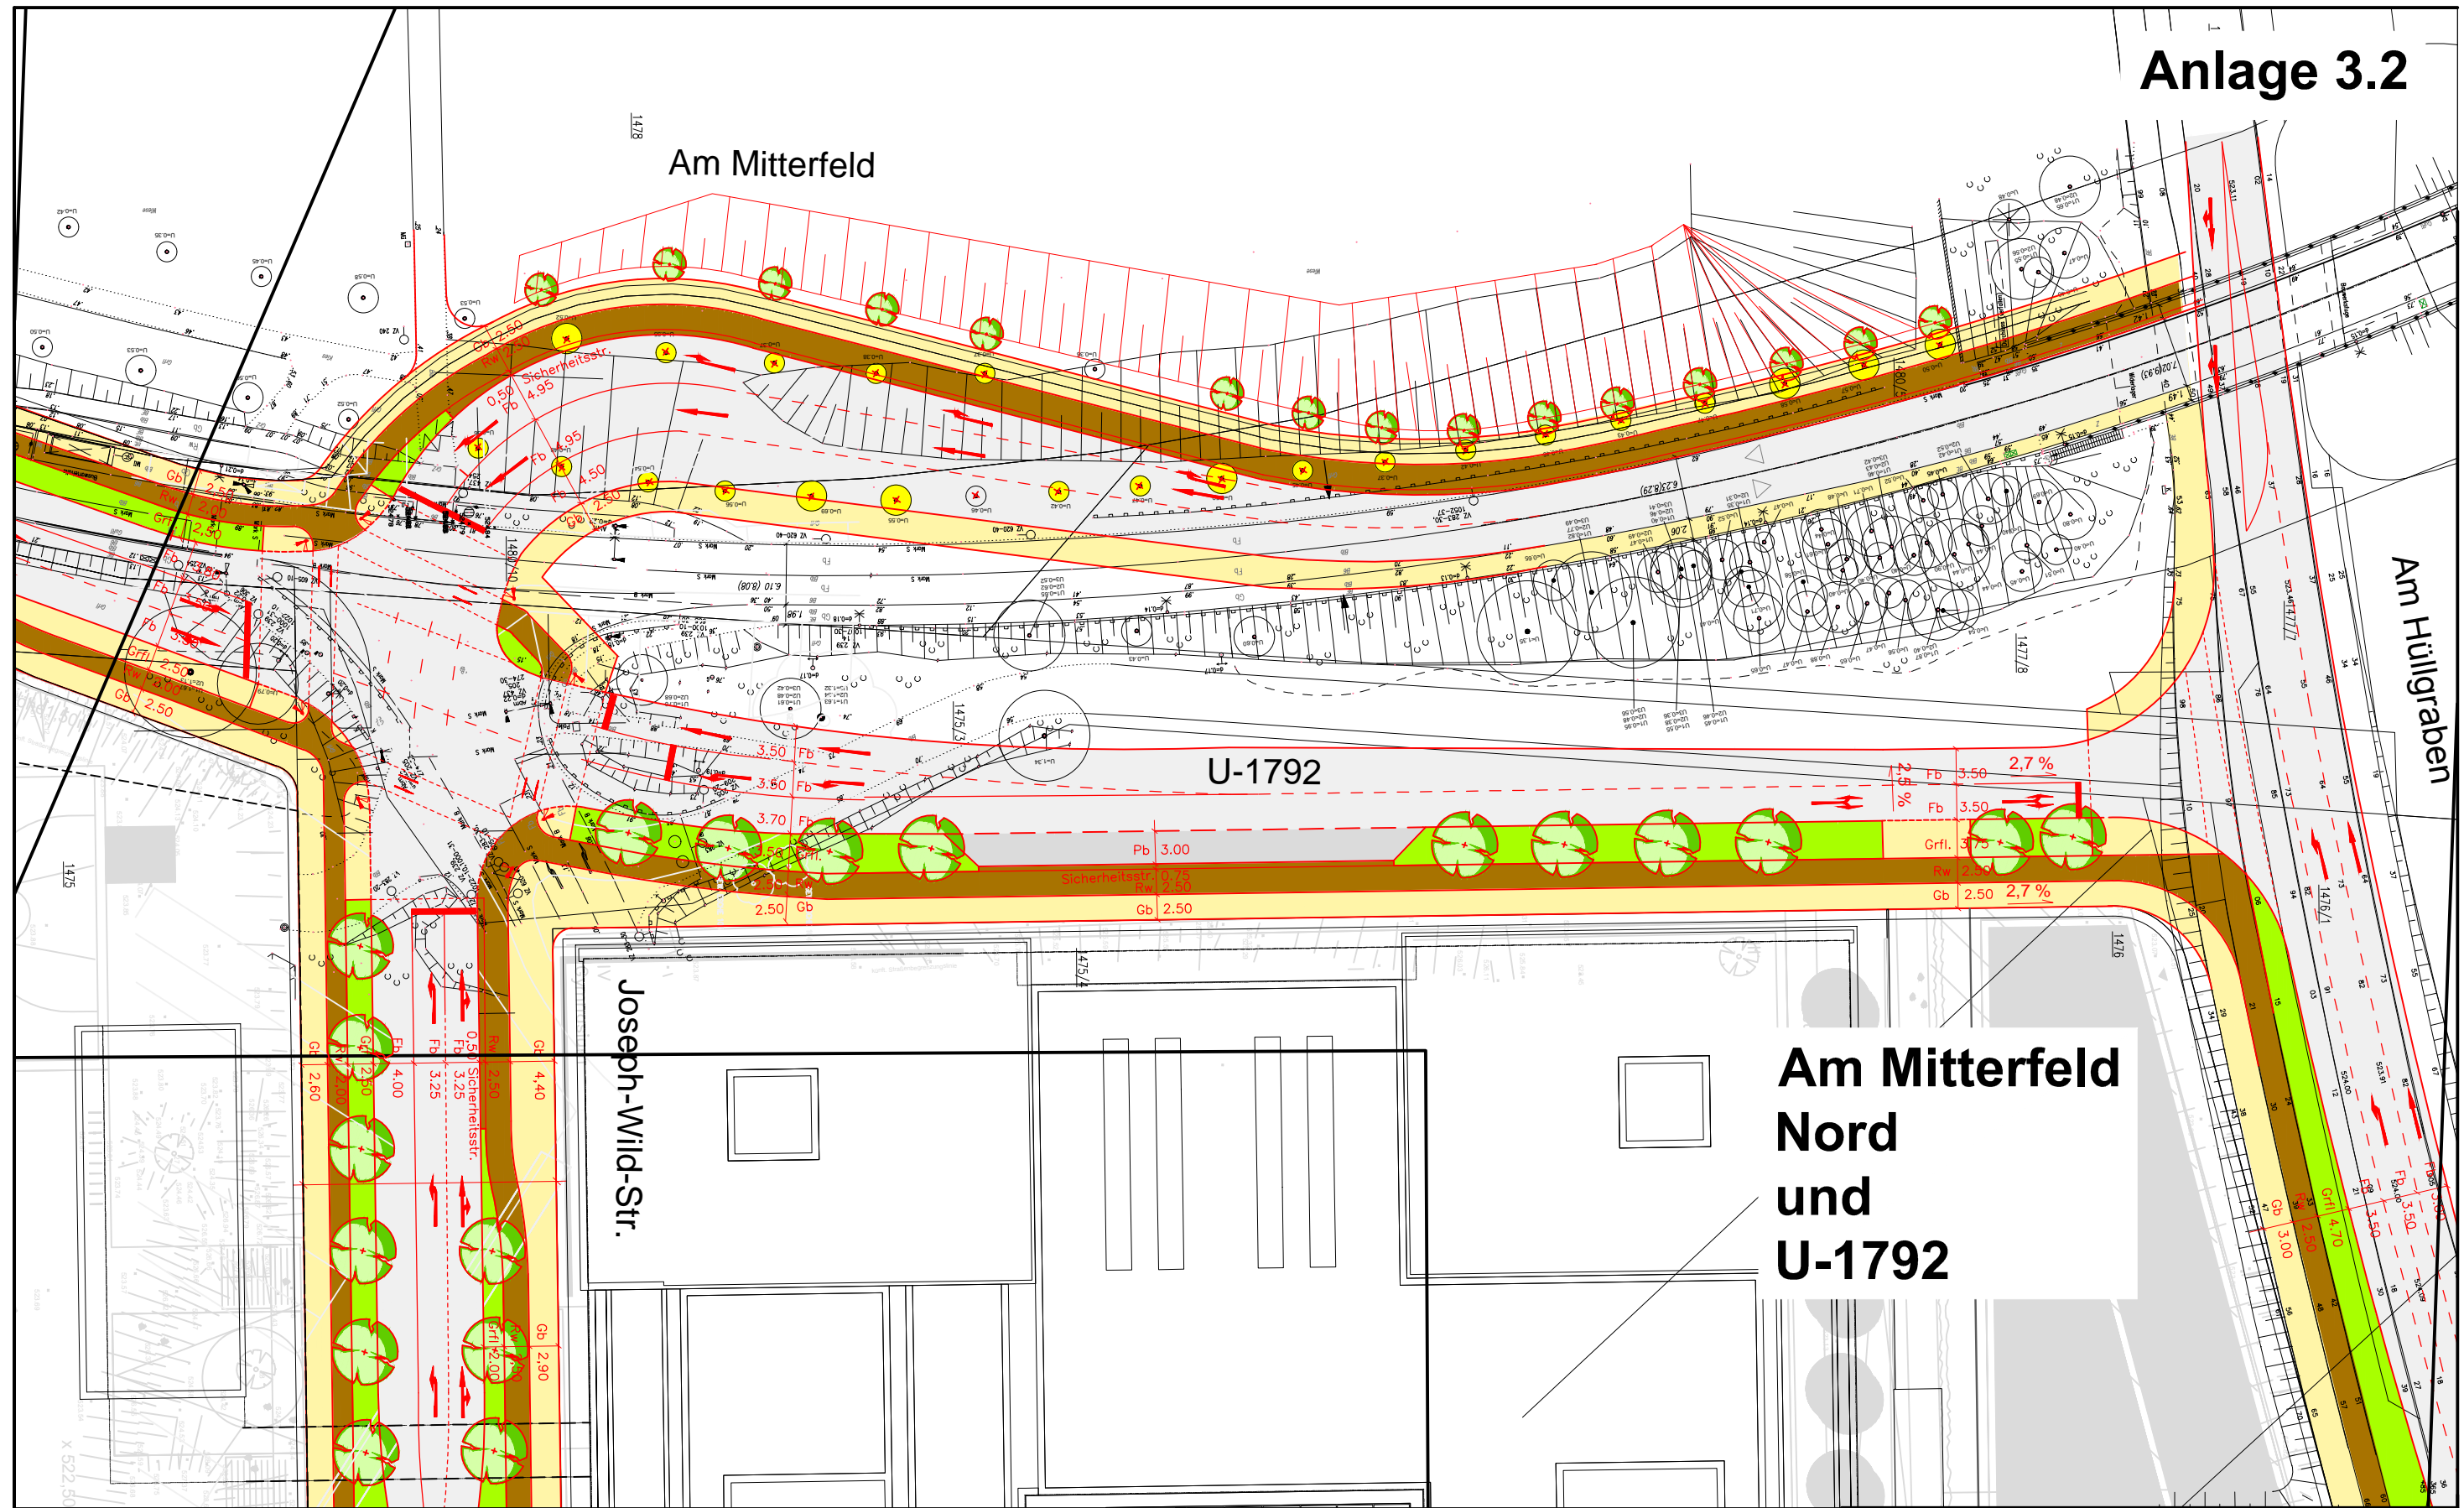

Am Mitterfeld

U-1792

Am Hüllgraben

Joseph-Wild-Str.

Am Mitterfeld
Nord
und
U-1792

Legende :

- Fahrbahn
- Parkbucht
- Radweg
- Gehbahn
- Grünfläche
- + Baum fällen
- o Baum - Projekt

MRG Maßnahmeträger
München Riem GmbH
Paul-Henri-Spaak-Str. 5
81829 München

EM233 Straßen am Bildungscampus

Planbezeichnung: **Bestand + Vorplanung - Plan 2**

IB Kaltenecker St.Bez.: 15 ohne Maßstab