


Anlage D1

Übersichtsplan Anlage D2 - D5

Legende

- Straßenplanung Baustraßen
- Bestandsvermessung
- Straßenbegrenzungslinie
- - - Tramkorridor
- - - Bebauungsplanumgriff
- Blattschnitte
- Fahrbahn Baustraße
- Gehbahn Baustraße
- Grundstückszufahrten/Grünboulevard/Stadtplatz/
- Radweg (U-1787)
- Gehbahn (U-1787)
- Grünfläche/Baumgraben
- Mulde
- Kleinsteinpflaster
- Baumbestand im öffentlichen Verkehrsraum
- Baumfällung

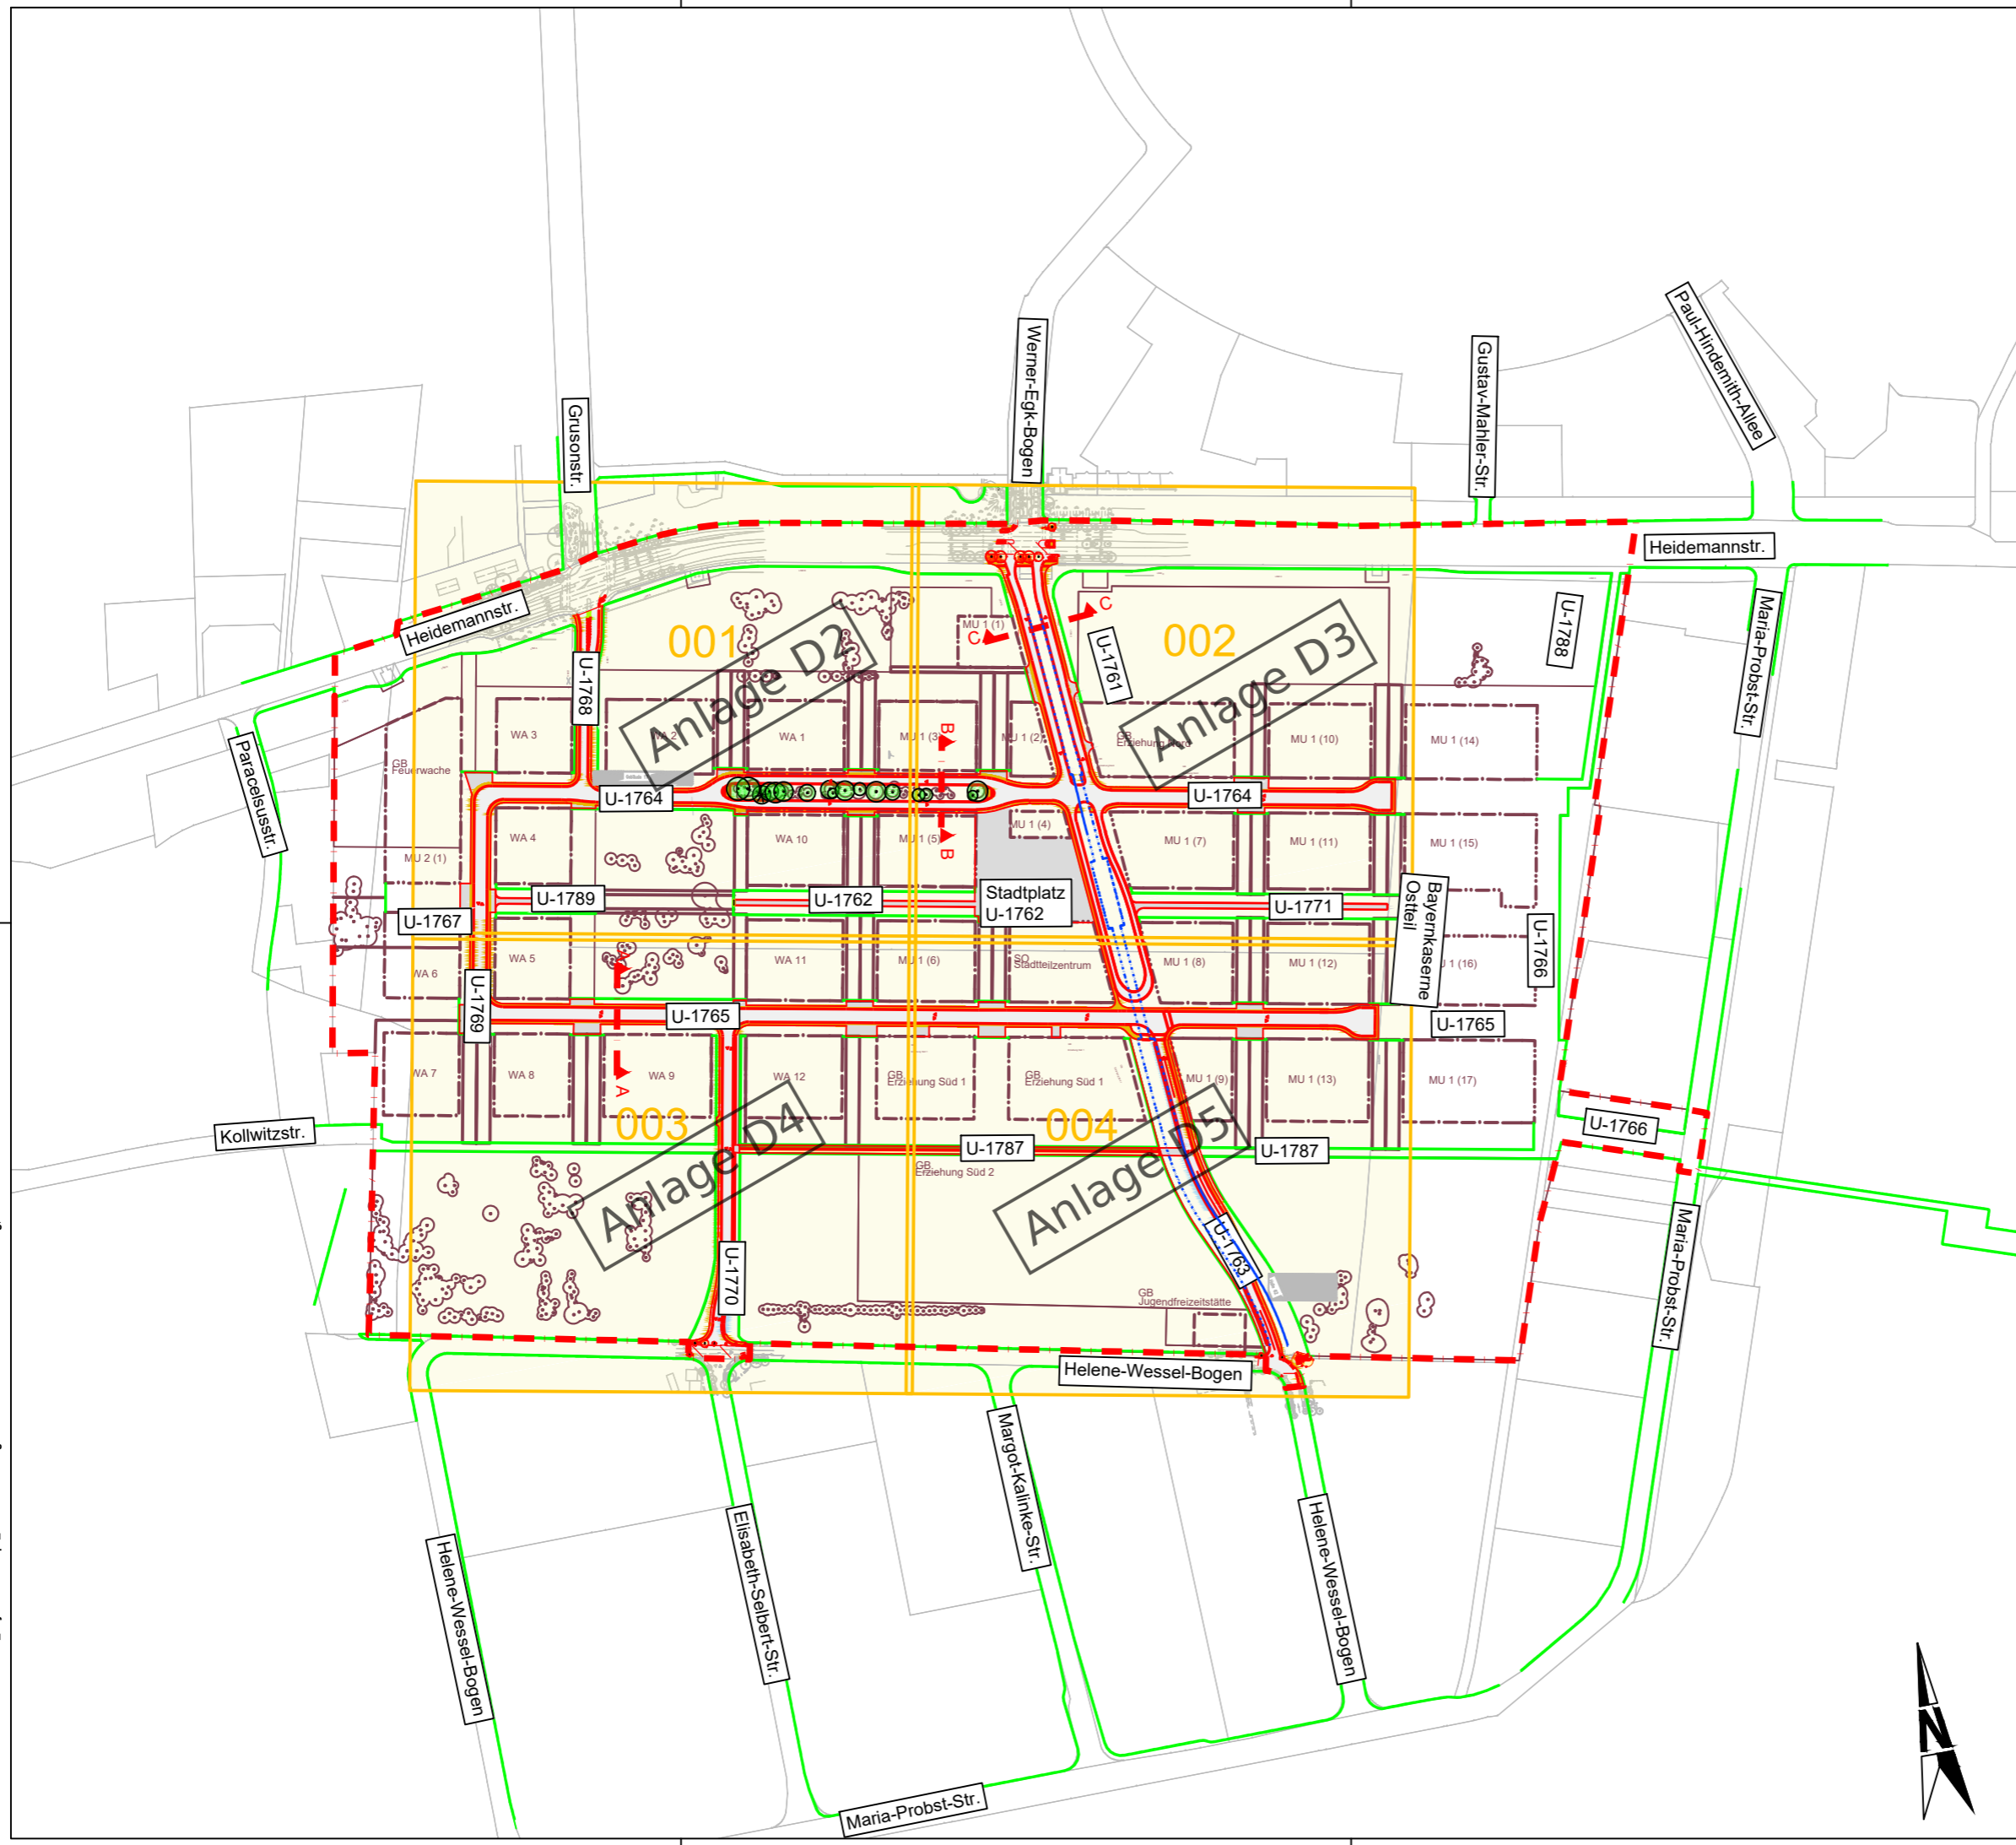

Dateiname: Z:\12014_Bayernkaserne\Lph_3\Baustraßenplanung\PS\Stadttraßenabschluss\Stadttraßenabschluss.dwg, Plotdatum: 10.03.2020

Landeshauptstadt München
Baureferat
 Tiefbau
 Straßenplanung und -bau

Ehem. Bayernkaserne - widmungsfähige Baustraße

Bestand + Projekt	Plan-Nr: 00	Feb. 2019
	Maßstab: 1:5000	

