


Anlage D3

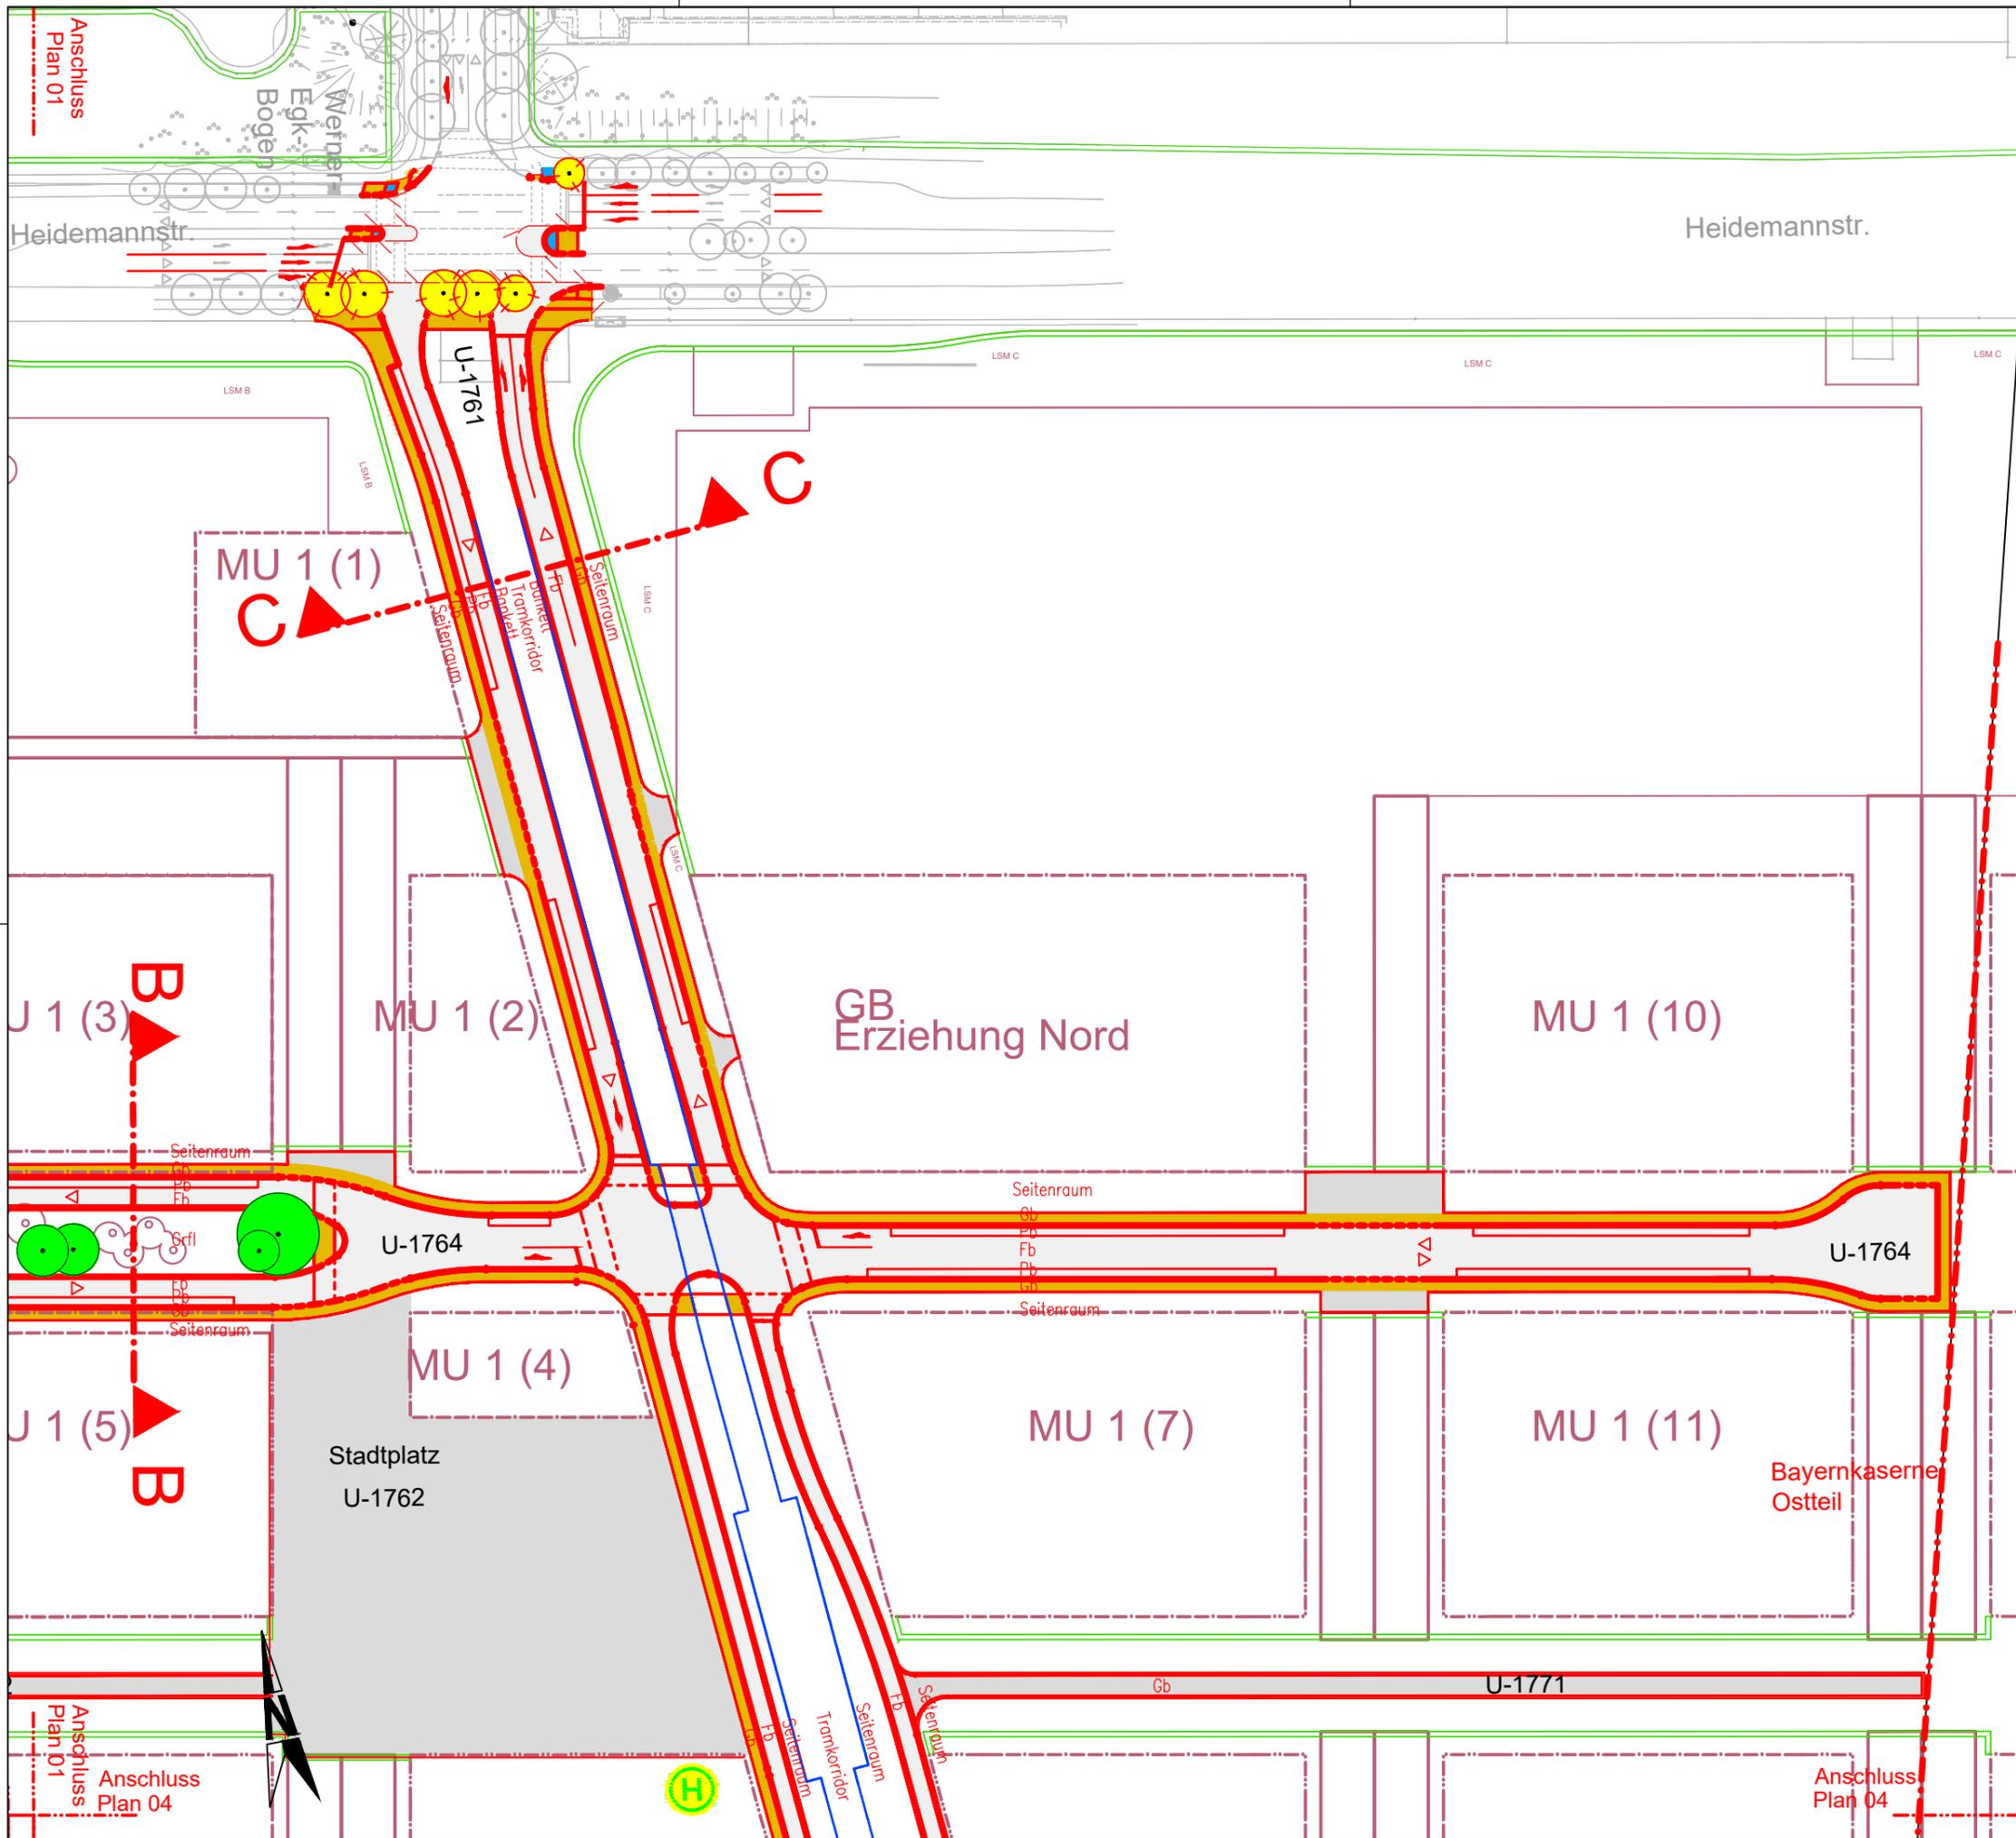

Legende

- Straßenplanung Baustraßen
- Bestandsvermessung
- Straßenbegrenzungslinie
- Tramkorridor
- Fahrbahn Baustraße
- Gehbahn Baustraße
- Grundstückszufahrten/Grünboulevard/Stadtplatz/
- Radweg (U-1787)
- Gehbahn (U-1787)
- Grünfläche/Baumgraben
- Mulde
- Kleinsteinpflaster
- Baumbestand im öffentlichen Verkehrsraum
- Baumfällung

Dateiname: Z:\12014_Bayernkaserne\Lph_3\Baustraße\ndwg\LP\Stratrabeschluss\Stratrabeschluss.dwg, Plotdatum: 10.03.2020




Landeshauptstadt München
Baureferat
 Tiefbau
 Straßenplanung und -bau

Ehem. Bayernkaserne - widmungsfähige Baustraße

| | | |
|-------------------|-----------------|-----------|
| Bestand + Projekt | Plan-Nr: 02 | Feb. 2019 |
| | Maßstab: 1:1250 | |