


# Anlage D4

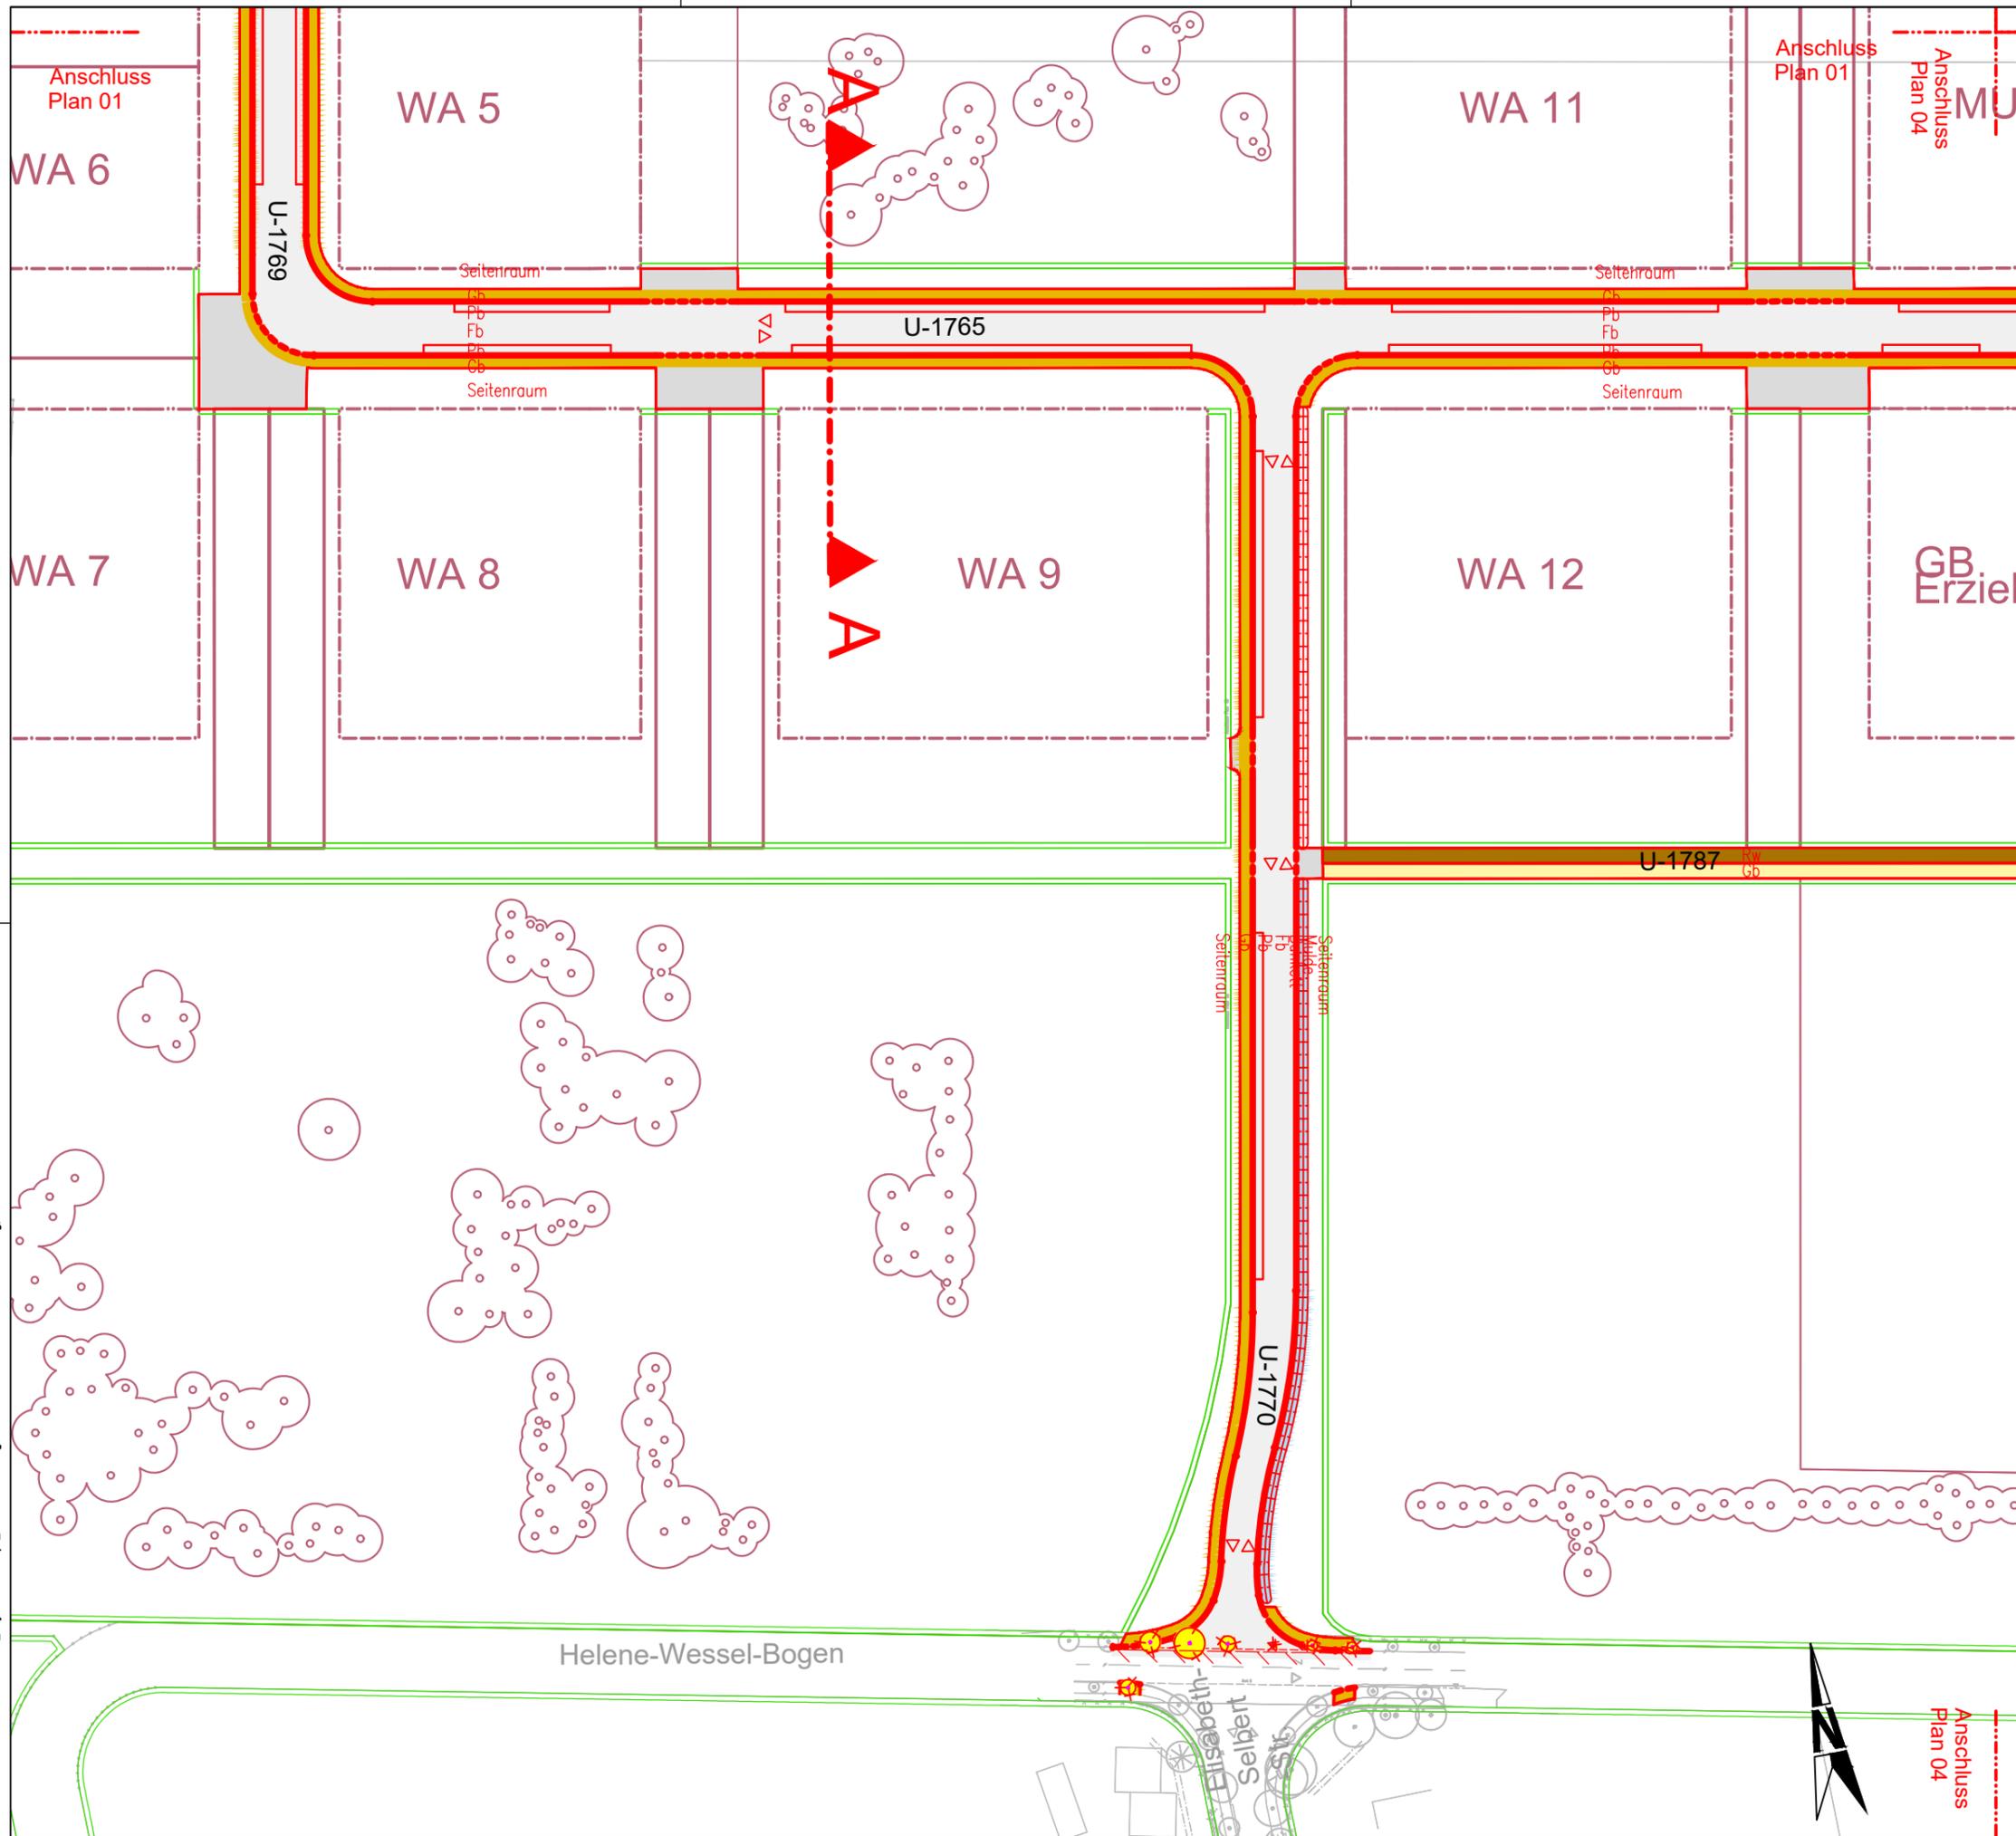

- Legende**
- Straßenplanung Baustraßen
  - Bestandsvermessung
  - Straßenbegrenzungslinie
  - - - Tramkorridor
  - Fahrbahn Baustraße
  - Gehbahn Baustraße
  - Grundstückszufahrten/Grünboulevard/Stadtplatz/
  - Radweg (U-1787)
  - Gehbahn (U-1787)
  - Grünfläche/Baumgraben
  - Mulde
  - Kleinsteinpflaster
  - Baumbestand im öffentlichen Verkehrsraum
  - Baumfällung

Dateiname: Z:\12014\_Bayernkaserne\Lph\_3\Baustand\ding\1\_P\Straftrabeschluss\Straftrabeschluss.dwg, Plotdatum: 10.03.2020

**Landeshauptstadt München**  
**Baureferat**  
 Tiefbau  
 Straßenplanung und -bau

Ehem. Bayernkaserne - widmungsfähige Baustraße

Bestand + Projekt	Plan-Nr: 03	Feb. 2019
	Maßstab: 1:1250	



Anschluss Plan 04