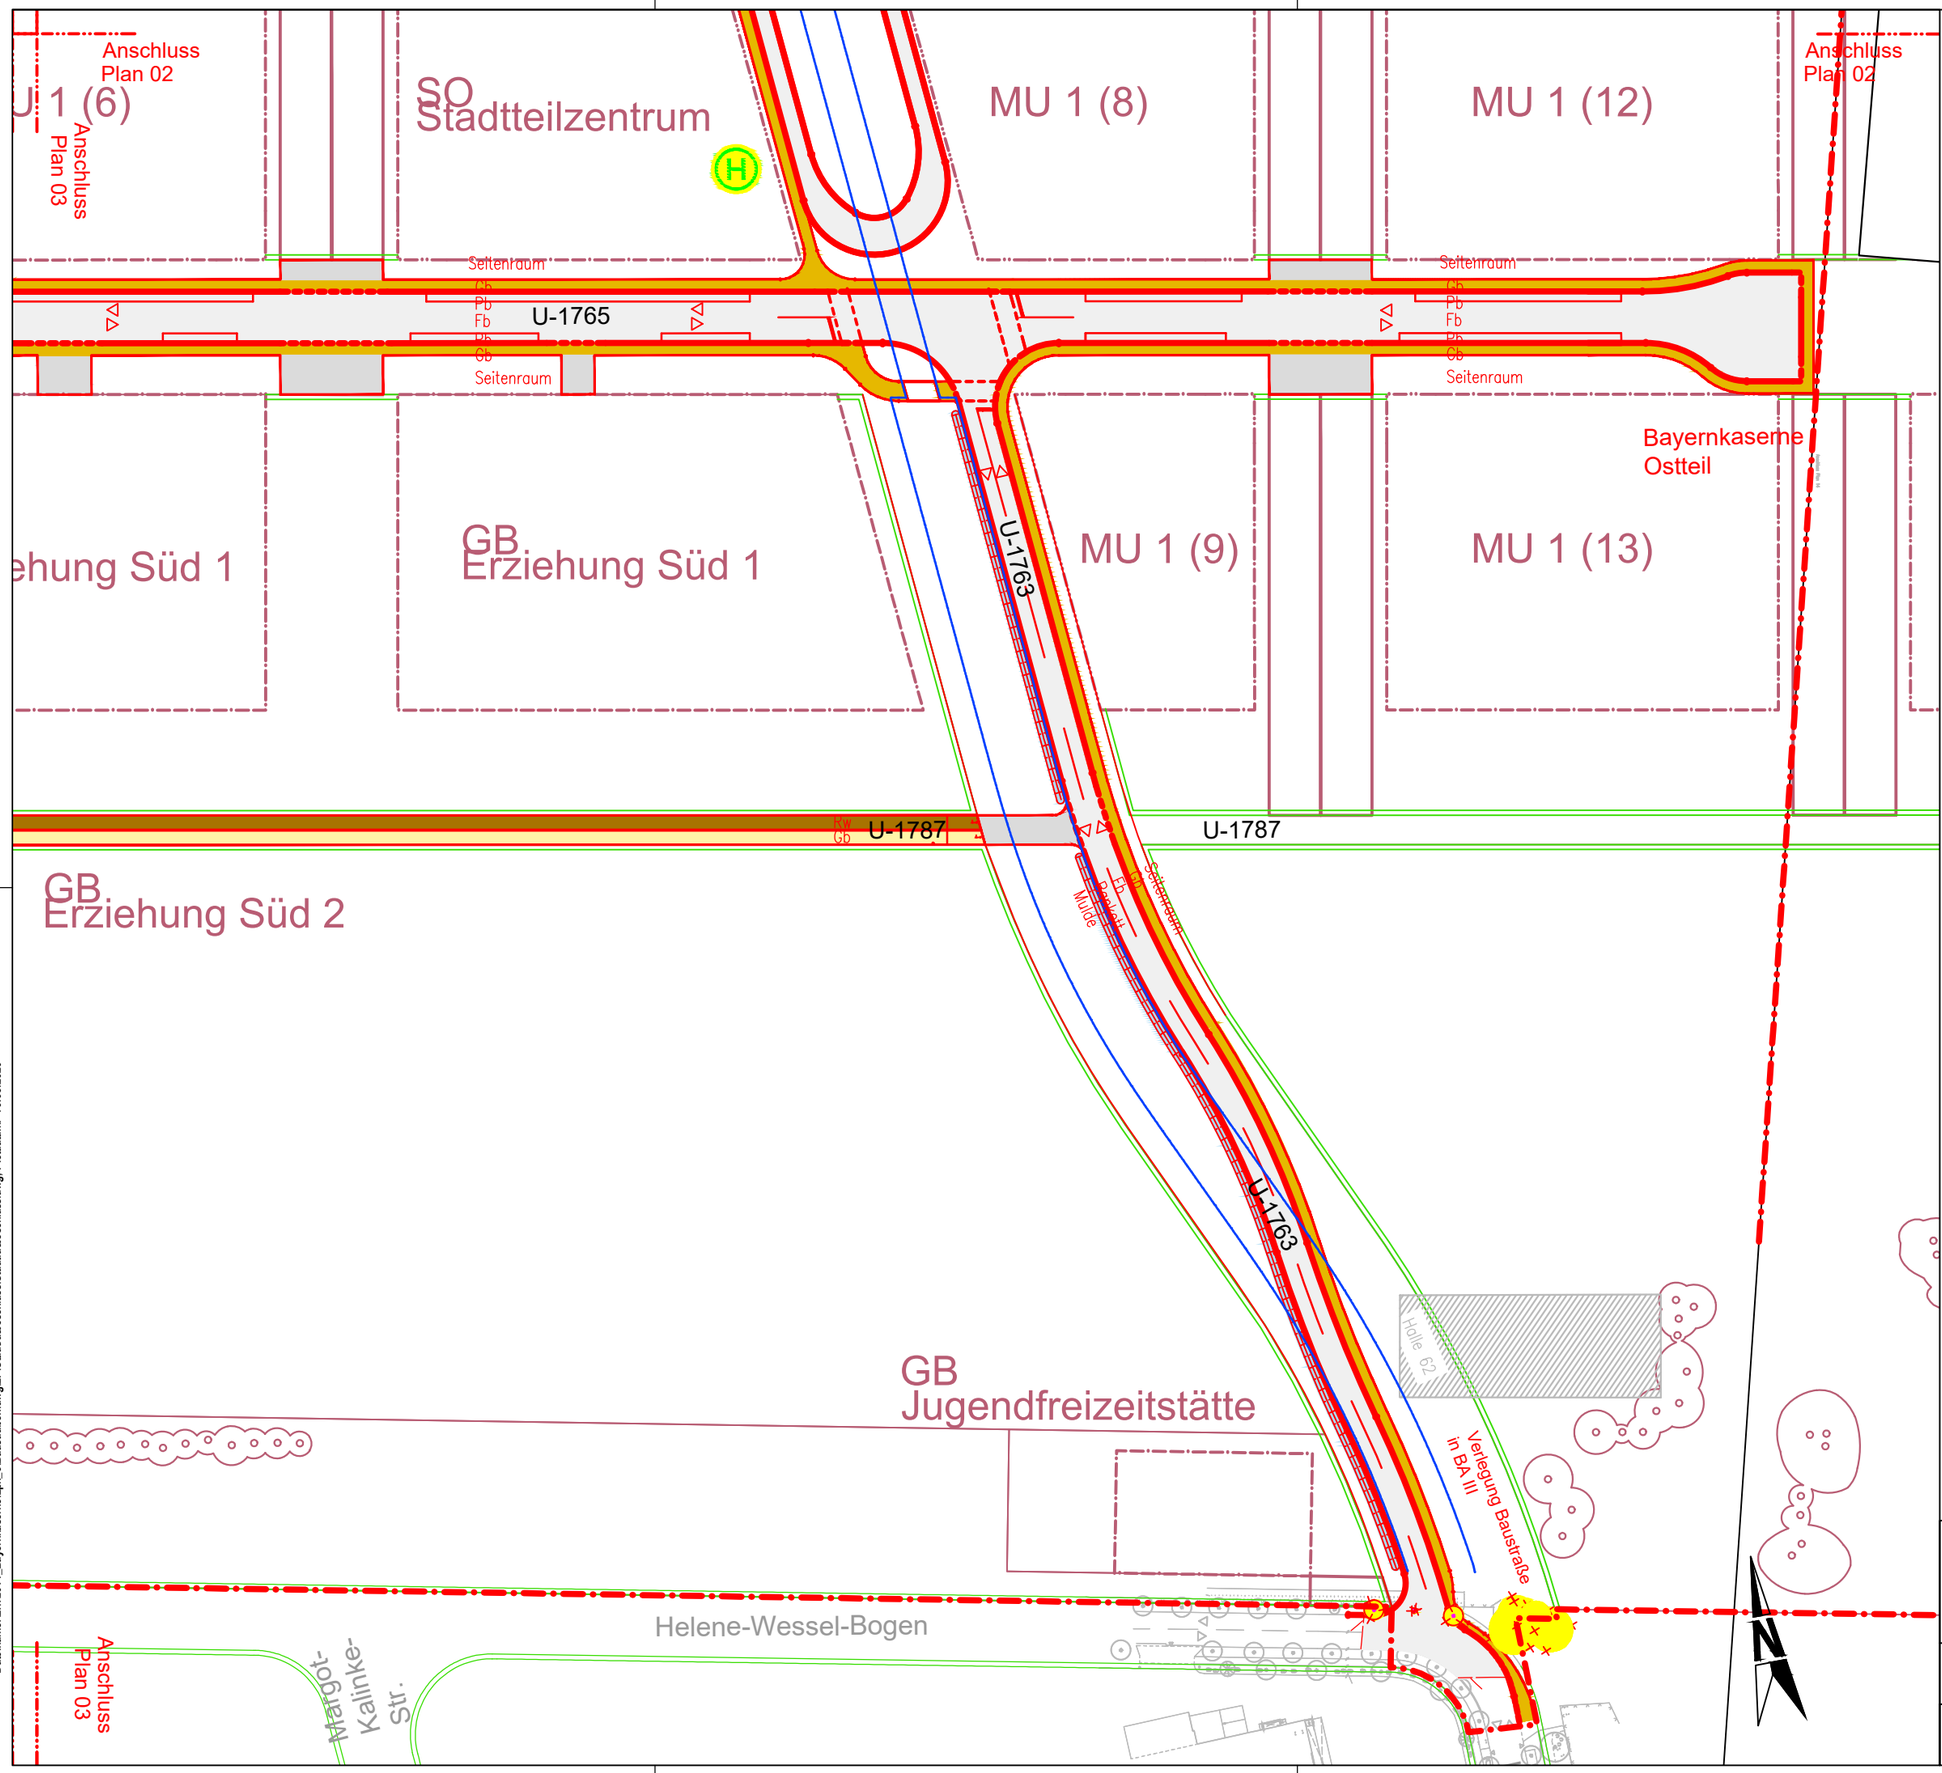

Anlage D5

Legende

- Straßenplanung Baustraßen
- Bestandsvermessung
- Straßenbegrenzungslinie
- Tramkorridor
- Fahrbahn Baustraße
- Gehbahn Baustraße
- Grundstückszufahrten/Grün-boulevard/Stadtplatz/
- Radweg (U-1787)
- Gehbahn (U-1787)
- Grünfläche/Baumgraben
- Mulde
- Kleinsteinpflaster
- Baumbestand im öffentlichen Verkehrsraum
- Baumfällung

Landeshauptstadt München
Baureferat
Tiefbau
Straßenplanung und -bau

Ehem. Bayernkaserne - widmungsfähige Baustraße

Bestand + Projekt	Plan-Nr: 04	Feb. 2019
	Maßstab: 1:1250	

Dateiname: Z:\12014_Bayernkaserne\Lph_3\Baustraßen\dwg\LP\Stadtratbeschluss\Stadtratbeschluss.dwg, Plotdatum: 10.03.2020