



Landeshauptstadt München, Baureferat  
81660 München

An den  
Bezirksausschuss 10  
Herr Wolfgang Kuhn  
Geschäftsstelle Nord  
Ehrenbreitsteiner Str. 28 a  
80993 München

Tiefbau  
Stabsstelle Konzeptarbeit  
Radverkehr  
BAU-T1-VI-S-R

81660 München  
Telefon: 089 233-61106  
Telefax: 089 233-61135  
Dienstgebäude:  
Friedenstr. 40  
Zimmer: 2.604  
Sachbearbeitung:

Ihr Schreiben vom

Ihr Zeichen

Unser Zeichen

Datum

10.09.2020

Aufstellung von zusätzlichen Fahrradbügeln vor der „Meile Moosach“

BA-Antrags-Nr. 20-26 / B 00421 des Bezirksausschusses des Stadtbezirkes 10 Moosach vom  
20.07.2020

Sehr geehrter Herr Kuhn,  
sehr geehrte Damen und Herren,

in Ihrem o.g. Antrag fordern Sie das Baureferat auf, weitere Fahrradabstellplätze vor der „Meile Moosach“ zu schaffen. Dazu sollen die sich westlich des Einkaufszentrums befindlichen Fahrradanhänger versetzt werden, um zusätzlichen Platz für weitere Fahrradstellplätze zu schaffen. Diese Fahrradständer befinden sich jedoch auf privatem Grund und fallen daher nicht in die Zuständigkeit des Baureferats.

Des Weiteren bitten Sie das Baureferat, geeignete Aufstellflächen für Fahrständer am Bunzlauer Platz zu prüfen. Das Baureferat schlägt, in Abstimmung mit dem Referat für Stadtplanung und Bauordnung, folgende Standorte zur Verbesserung der örtlichen Fahrradabstellsituation vor:

- Schaffung von ca. 10 Fahrradabstellplätzen (fünf Anlehnbügel) am Bunzlauer Platz / Ecke Großbeerstraße. Links neben der Litfaßsäule, entlang des Zauns. Die geplante „MVG-Radstation“ wird rechts neben der Litfaßsäule entstehen. Eine „Kollision“ wird somit vermieden.
- Schaffung von ca. 20 Fahrradabstellplätzen (zehn Anlehnbügel) durch Umwandlung von zwei Kfz-Stellplätzen auf Höhe Bunzlauer Straße Hausnummer 1.

U-Bahn Linie 5  
Haltestelle Ostbahnhof  
S-Bahn alle Linien  
Haltestelle Ostbahnhof

Straßenbahn Linie 21  
Haltestelle Haidenauplatz  
Bus Linien X30, 54, 58, 68, 100  
Haltestelle Haidenauplatz  
Bus Linie 59  
Haltestelle Ampfingstraße

Postanschrift: Baureferat  
81660 München  
Hausanschrift: Friedenstraße 40  
81671 München  
Internet:  
<http://www.muenchen.de>

- Schaffung von ca. 20 Fahrradabstellplätzen (zehn Anlehnbügel) durch Umwandlung von drei Kfz-Stellplätzen auf Höhe Bunzlauer Platz Hausnummer 1.


Das Referat für Stadtplanung und Bauordnung begrüßt die Schaffung von Fahrradabstellplätzen durch Kfz-Stellplatzumwandlungen und schätzt diese als verträglich ein.

Bitte teilen Sie uns mit, ob sich mit den vorgeschlagenen Maßnahmen einverstanden sind.

Mit freundlichen Grüßen

gez.

Anlage: 1 Übersichtsplan

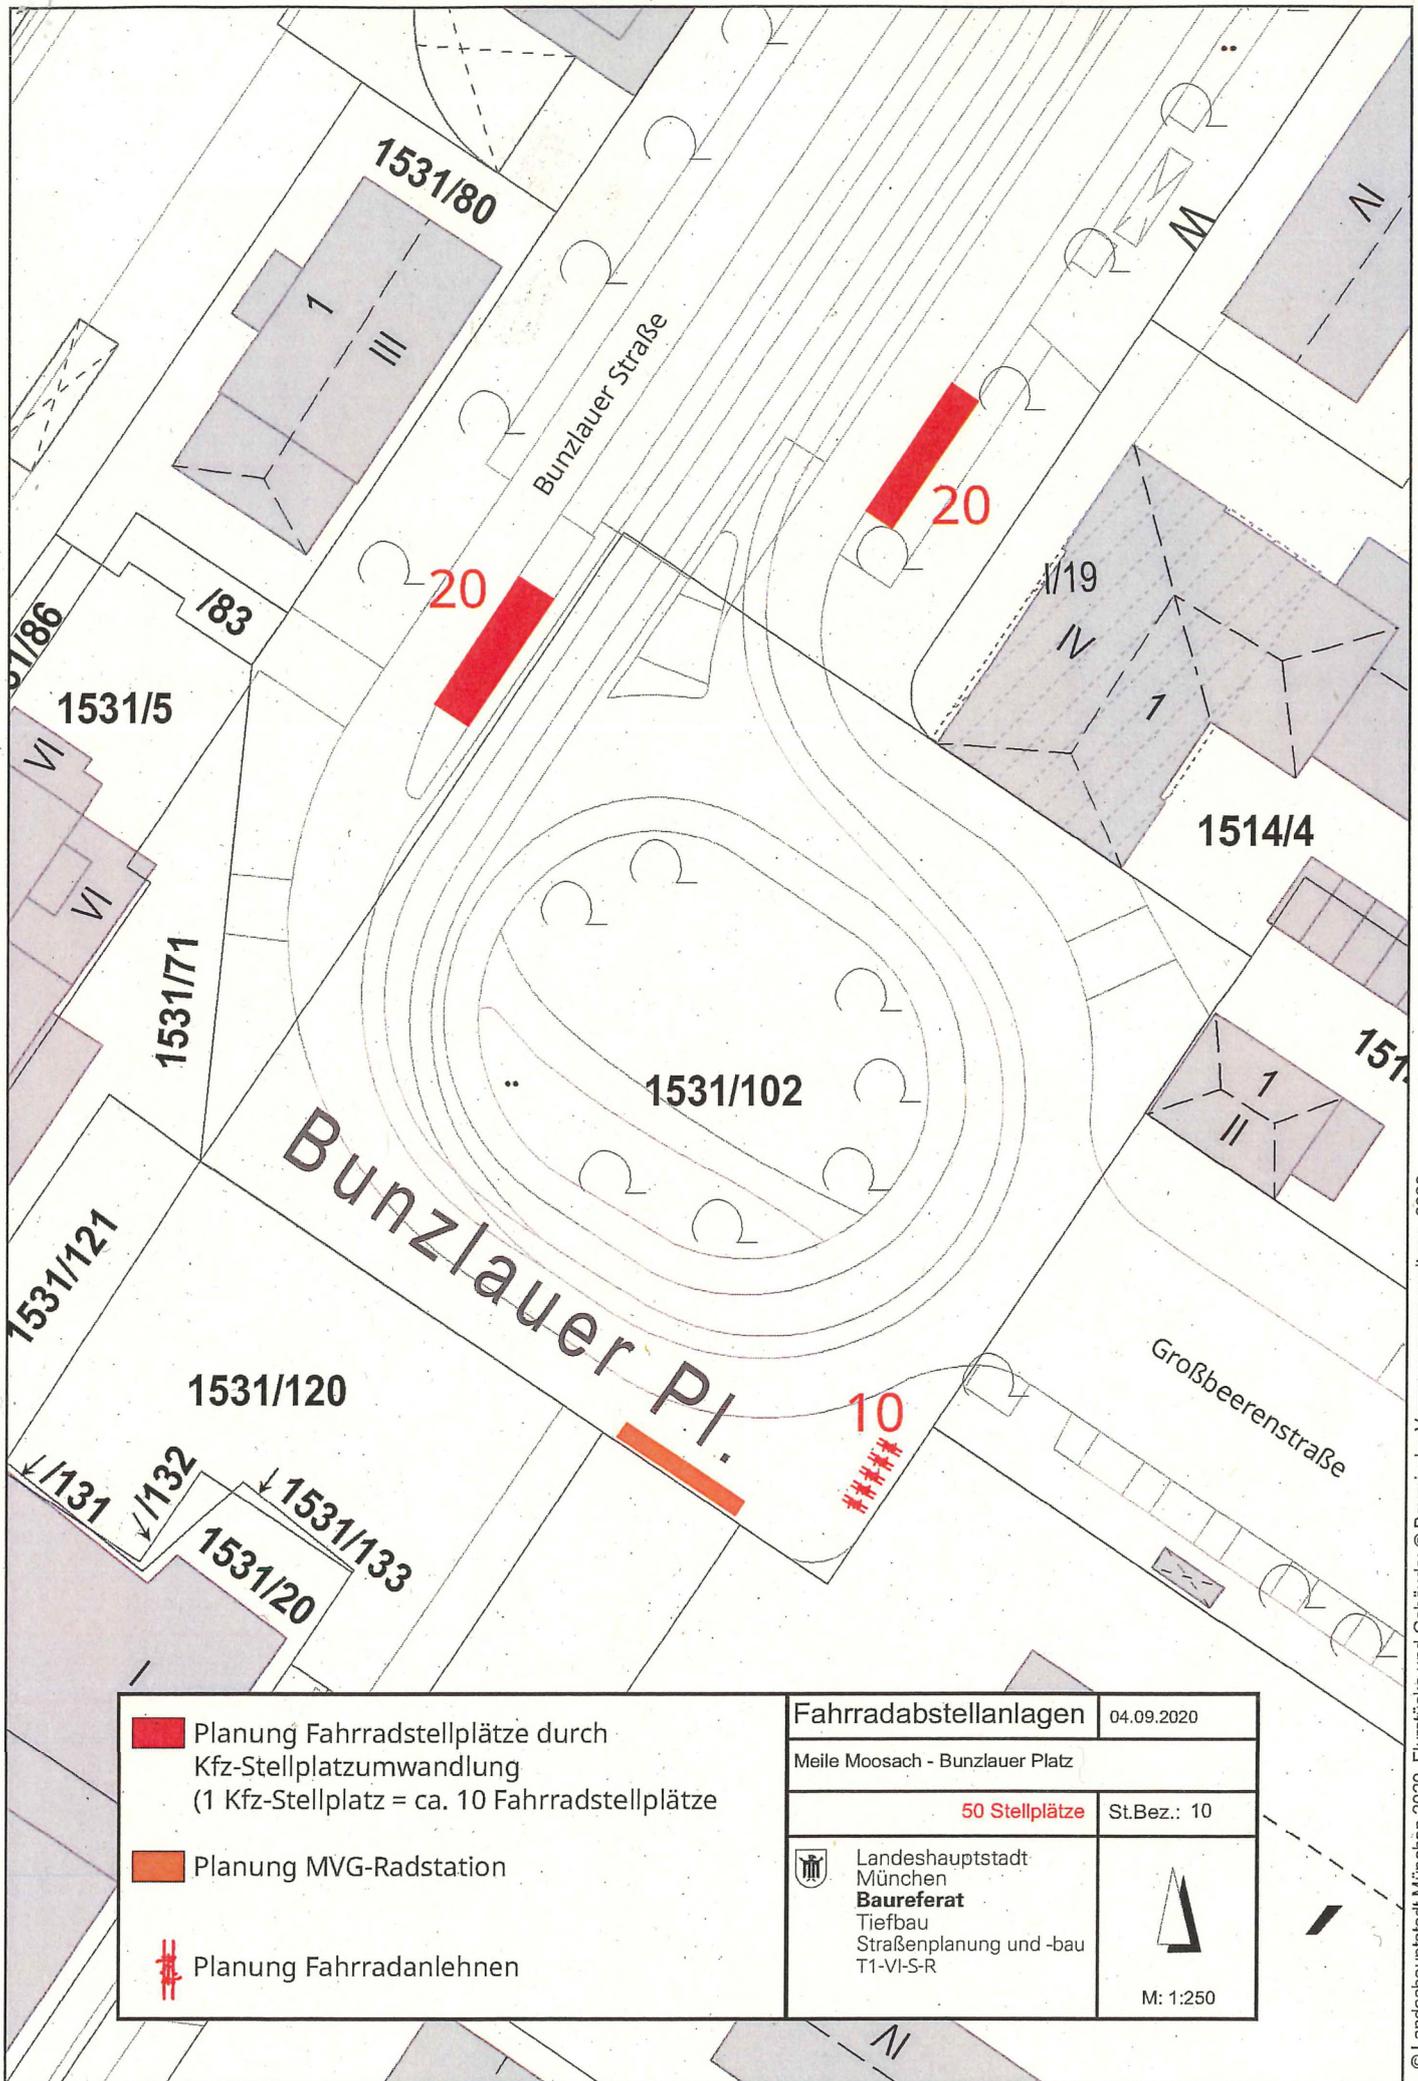

- Planung Fahrradstellplätze durch Kfz-Stellplatzumwandlung  
(1 Kfz-Stellplatz = ca. 10 Fahrradstellplätze)
- Planung MVG-Radstation
- Planung Fahrradanhänger

<b>Fahrradabstellanlagen</b>		04.09.2020
Meile Moosach - Bunzlauer Platz		
<b>50 Stellplätze</b>		St.Bez.: 10
	Landeshauptstadt München <b>Baureferat</b> Tiefbau Straßenplanung und -bau T1-VI-S-R	
		M: 1:250