



Landeshauptstadt
München
Baureferat

Landeshauptstadt München, Baureferat
81660 München

An den
Bezirksausschuss 1
Frau Andrea Stadler-Bachmaier

Tiefbau
Stabsstelle Konzeptarbeit
Radverkehr
BAU-T1-VIS-R

81660 München
Telefon: 089 233-61106
Telefax: 089 233-61135
Dienstgebäude:
Friedenstr. 40

Ihr Schreiben vom

Ihr Zeichen

Unser Zeichen

Datum
01.09.2020

Den öffentlichen Raum in unseren Stadtvierteln neu gestalten – Radfahren und Einkaufen in der Altstadt

BA-Antrags-Nr. 20-26 / B 00378 des Bezirksausschusses des Stadtbezirkes 1 Altstadt-Lehel vom 16.06.2020

Sehr geehrte Frau Stadler-Bachmaier,
sehr geehrte Damen und Herren,

in Ihrem o.g. Antrag fordern Sie das Baureferat auf, im unmittelbarem Umfeld des Supermarkts „Basic“ in der Westenriederstraße Fahrradabstellmöglichkeiten zu schaffen. Eine Prüfung der Örtlichkeit konnte den zusätzlichen Bedarf an Fahrradabstellplätzen bestätigen.

Das Baureferat wird, gemäß Ihres Antrags, das Angebot an Fahrradabstellplätzen erweitern. Bei den vorhandenen Kfz-Parkplätzen handelt es sich um Senkrechtparkplätze. Bei Senkrechtparkplätzen können weniger Fahrradabstellbügel aufgestellt werden, als bei Längsparkplätzen. Um dennoch ausreichend Stellplätze für Fahrräder zu schaffen, werden vier Kfz-Stellplätze umgewandelt, sodass nach Abschluss der Maßnahme 24 Fahrradabstellplätze vor dem Supermarkt zur Verfügung stehen werden.

Das Referat für Stadtplanung und Bauordnung stuft die Kfz-Stellplatzumwandlungen als verträglich ein.

Wir bitten um Mitteilung, ob Sie mit dieser Maßnahme einverstanden sind.


U-Bahn Linie 5
Haltestelle Ostbahnhof
S-Bahn alle Linien
Haltestelle Ostbahnhof

Straßenbahn Linie 21
Haltestelle Haldenauplatz
Bus Linien X30, 54, 56, 68, 100
Haltestelle Haldenauplatz
Bus Linie 59
Haltestelle Ampfingstraße

Postanschrift: Baureferat
81660 München
Hausanschrift: Friedenstraße 40
81671 München
Internet:
<http://www.muenchen.de>

Mit freundlichen Grüßen

gez.

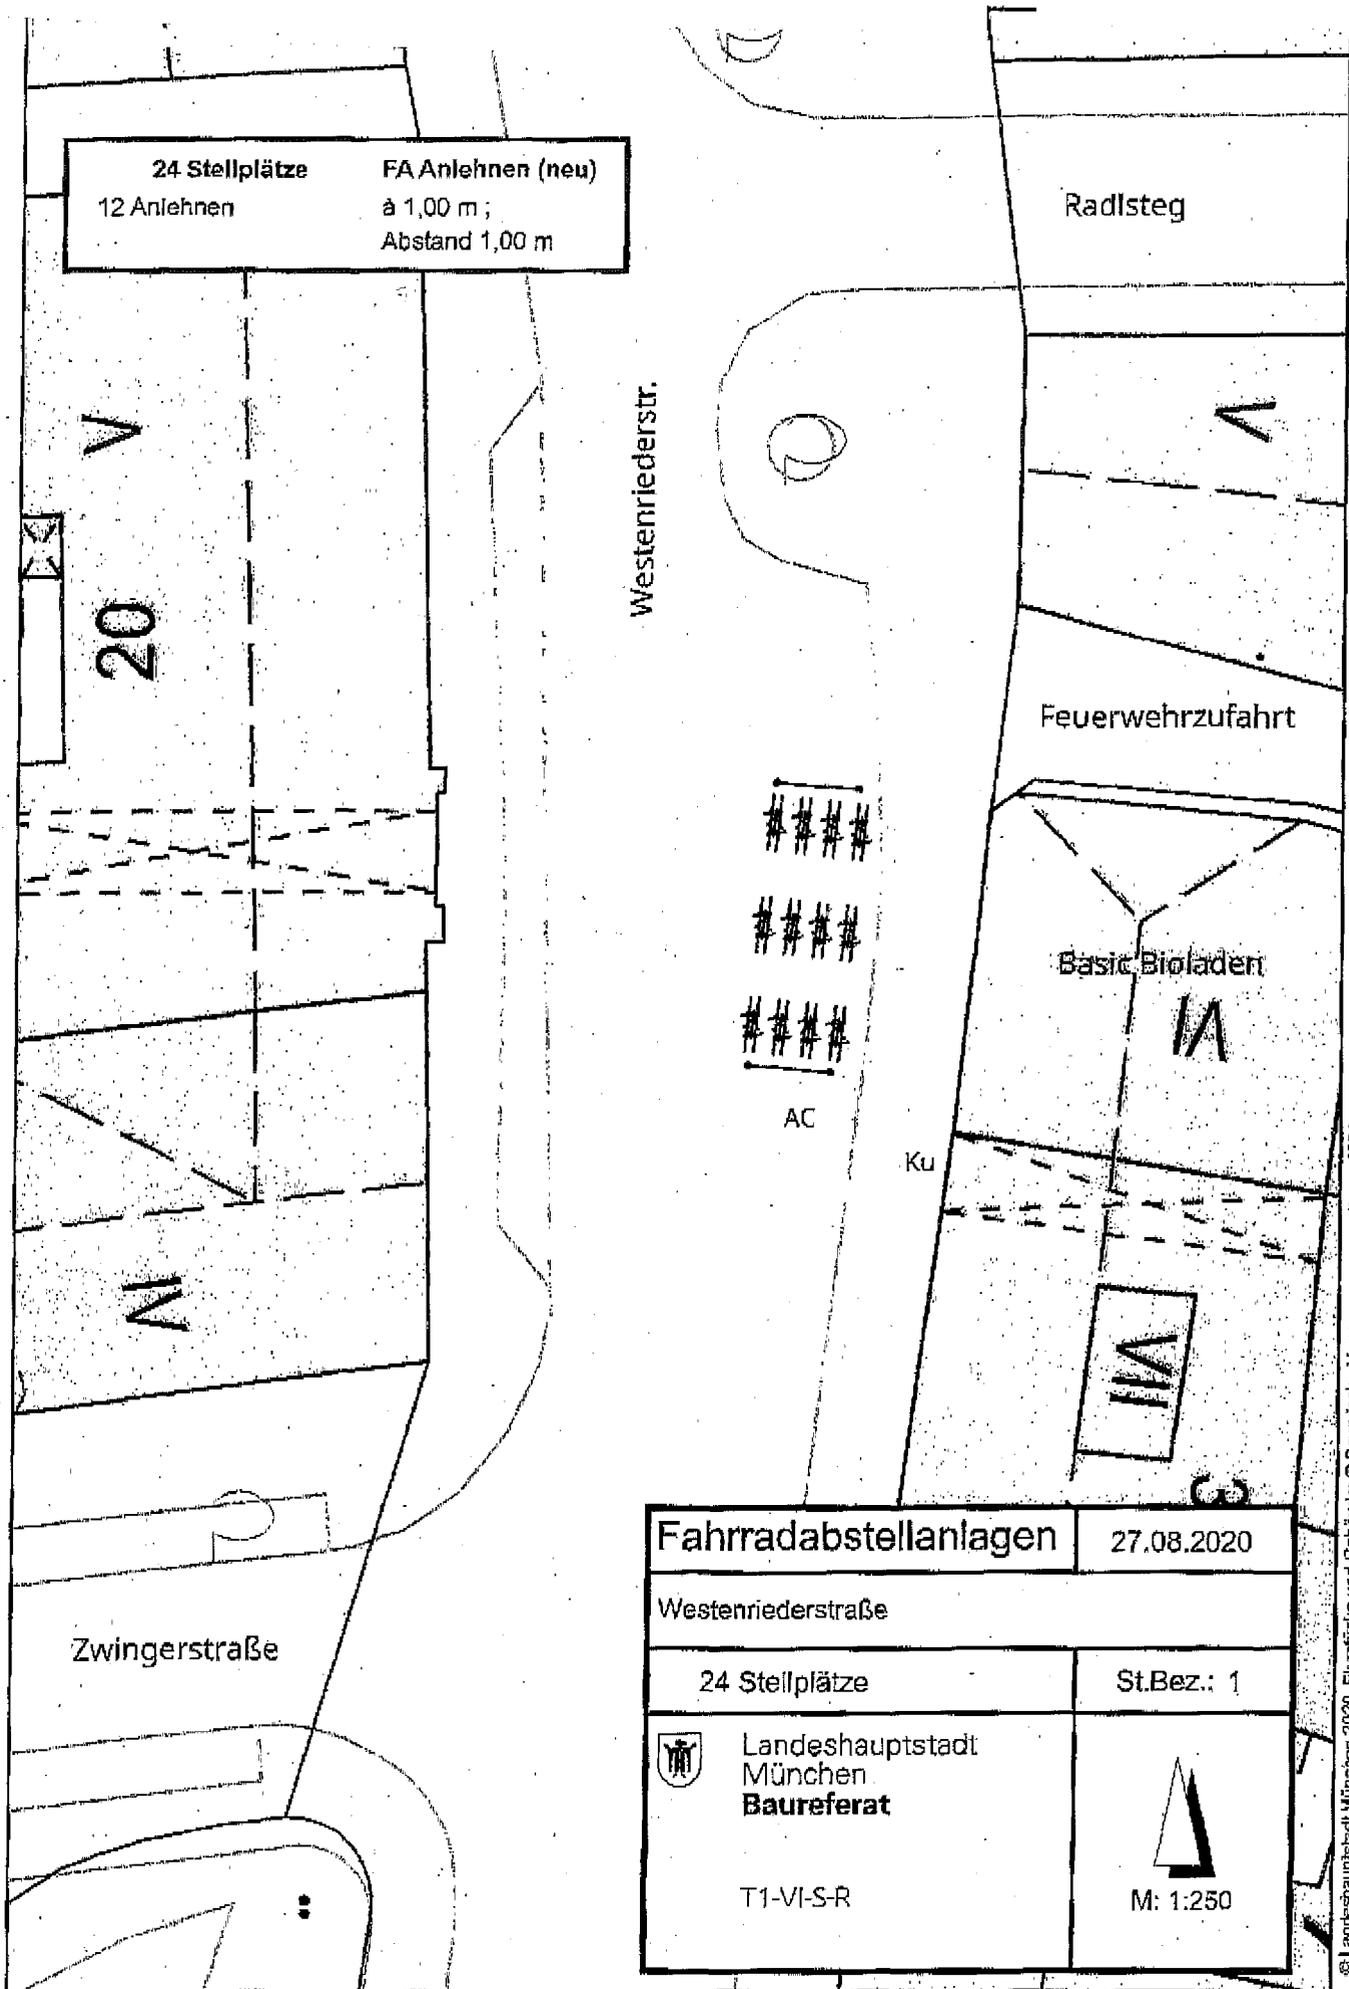

24 Stellplätze
12 Anlehnen

FA Anlehnen (neu)
à 1,00 m;
Abstand 1,00 m

Westenriederstr.

Radlsteig

Feuerwehruzufahrt

Basic Bioladen

Zwingerstraße

Fahrradabstellanlagen		27.08.2020
Westenriederstraße		
24 Stellplätze		St.Bez.: 1
	Landeshauptstadt München Baureferat	
T1-VI-S-R		M: 1:250

© Landeshauptstadt München 2020, Flurstücke und Gebäudeteile: © Bayerische Vermessungsverwaltung 2020