
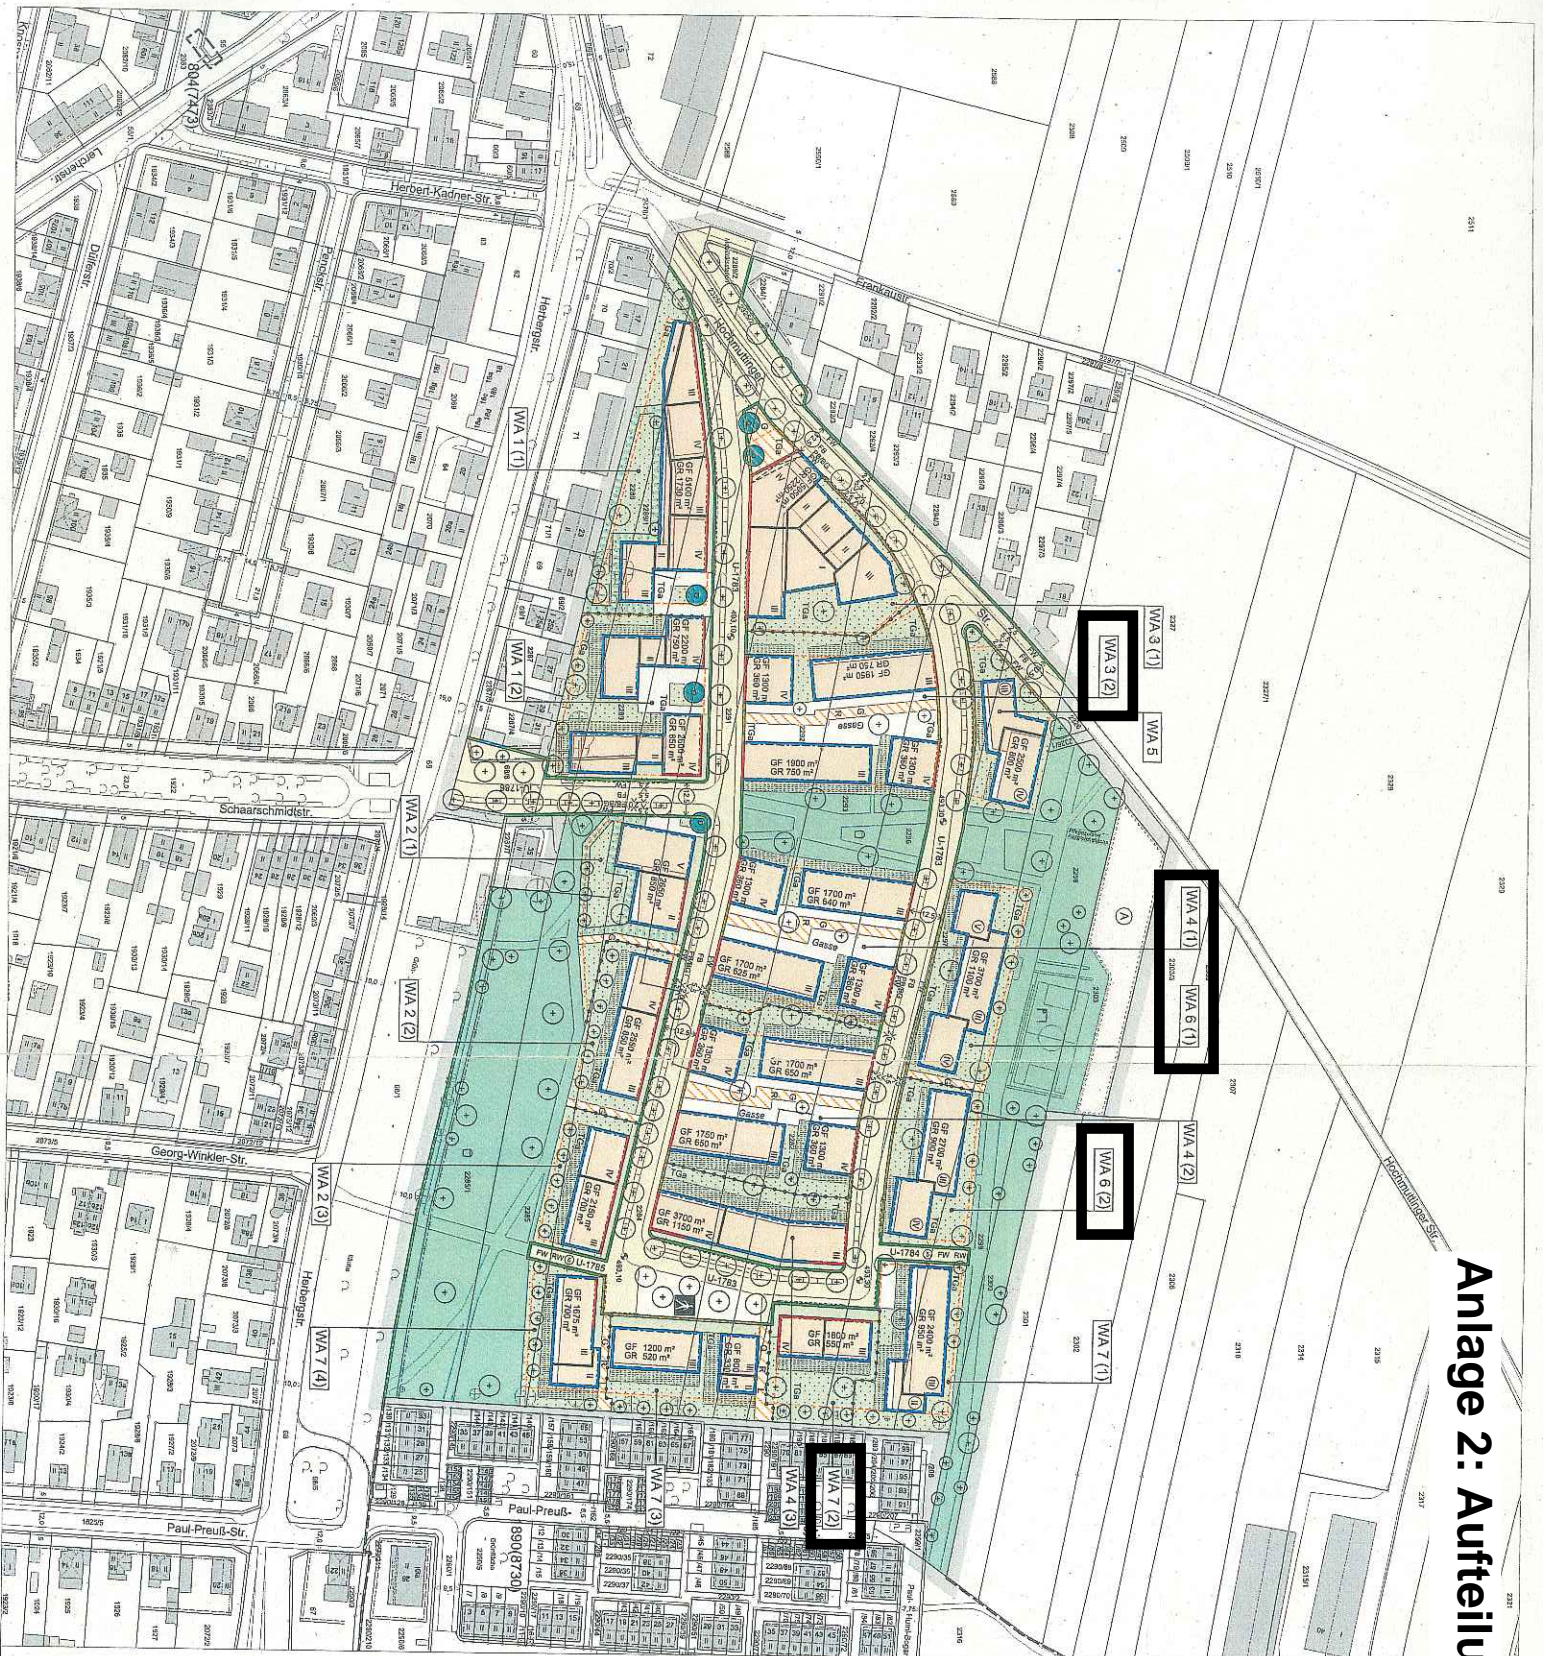



# Anlage 2: Aufteilung der Bauquartiere

 = Flächen GWG



Bebauungsplan mit Grünordnung Nr. 2106  
der Landeshauptstadt München

Bereich:  
Hochmüttiger Straße (östlich),  
Herbergsstraße (nördlich),  
Paul-Preuß-Straße (westlich)

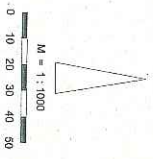

Referat für Stadtplanung und Bauordnung  
am 29.10.2019