




# Bayernkaserne – Vorschlag Nutzungsverteilung

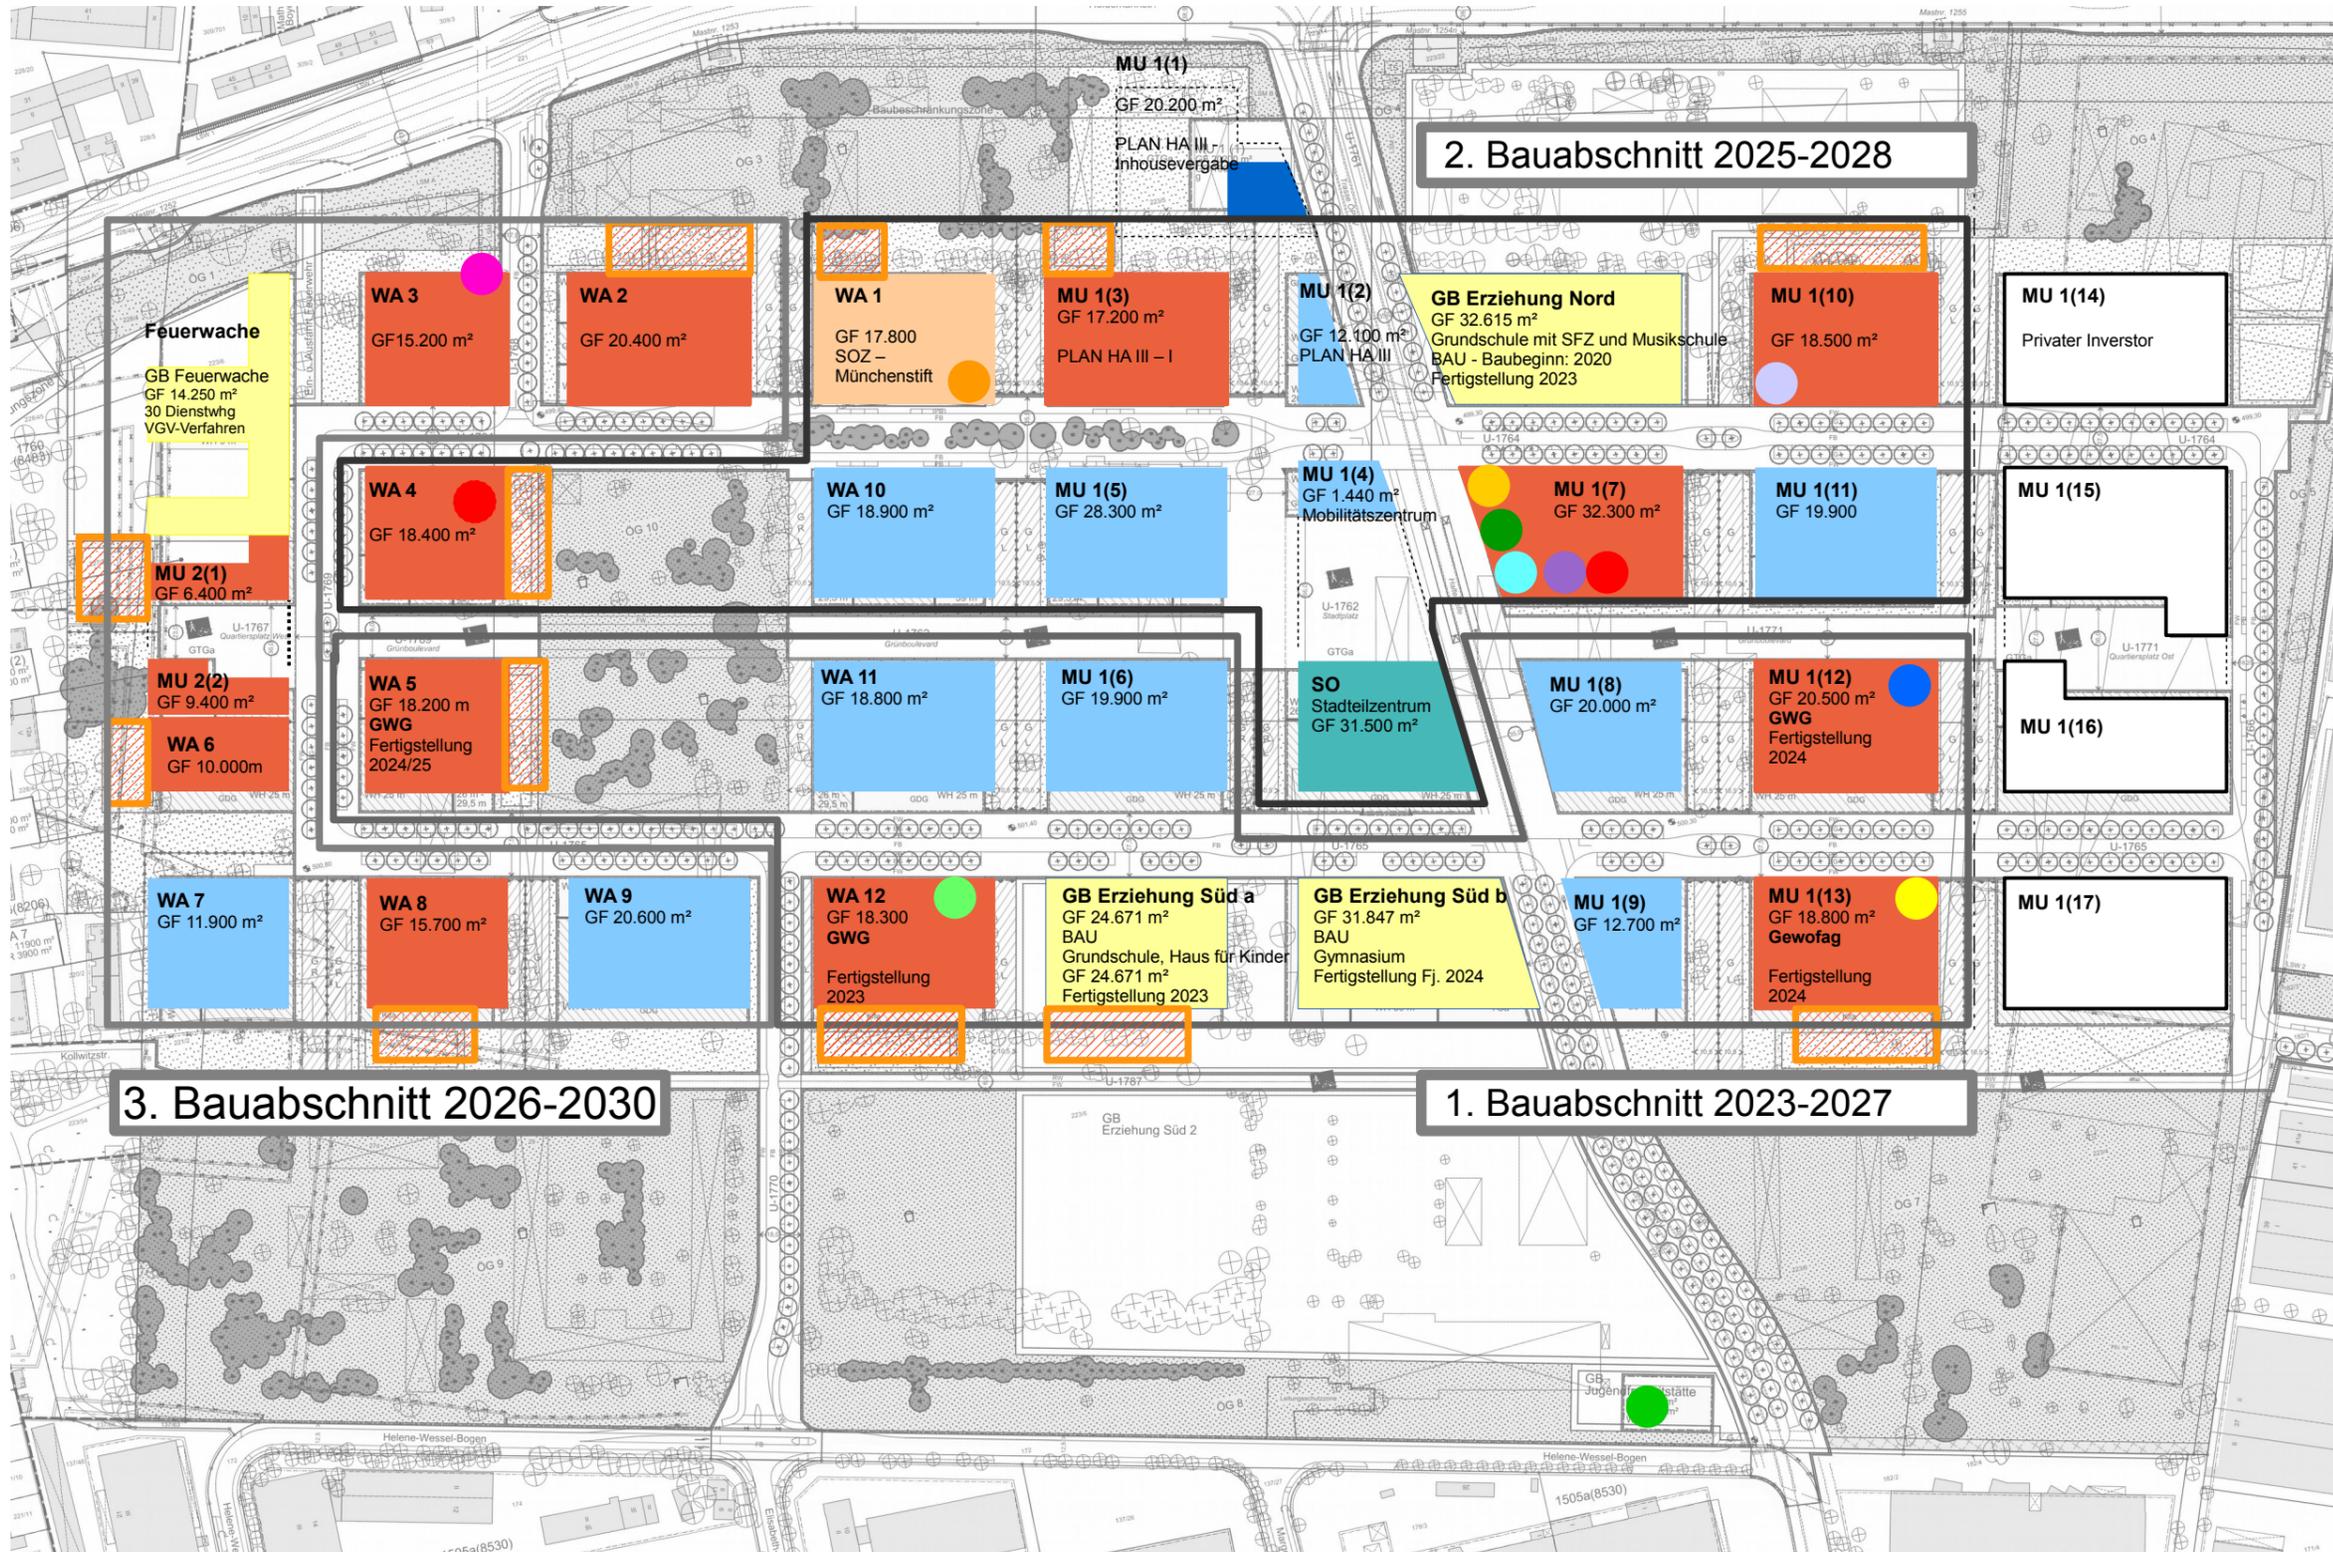

- Gemeinbedarf**
- Familienzentrum
  - Offene Jugendeinrichtung
  - MVHS
  - Stadtteilbibliothek
  - ASZ
  - vollstationäre Pflegeeinrichtung
  - Nachbarschaftstreff
  - BiLok
- Sonstige Nutzungen**
- ? Studentenwohnheim/Studentenwerk
  - Seniorenwohnanlage
  - Flexiheim
  - ambulant betreute WGs
  - Münchner Wohnungsbau
- Farblegende für Bauabschnitte:**
- Städtische Gesellschaften
  - Genossenschaften Baugemeinschaften
  - (unbekannt)
  - Sondergebiet Großflächiger Einzelhandel
  - Sondernutzungen
  - Hochhaus 50% Gewerbe
  - Sondernutzung
  - Kita