


Anlage 3: Darstellung des Bebauungsplans mit Grünordnung Nr. 1781

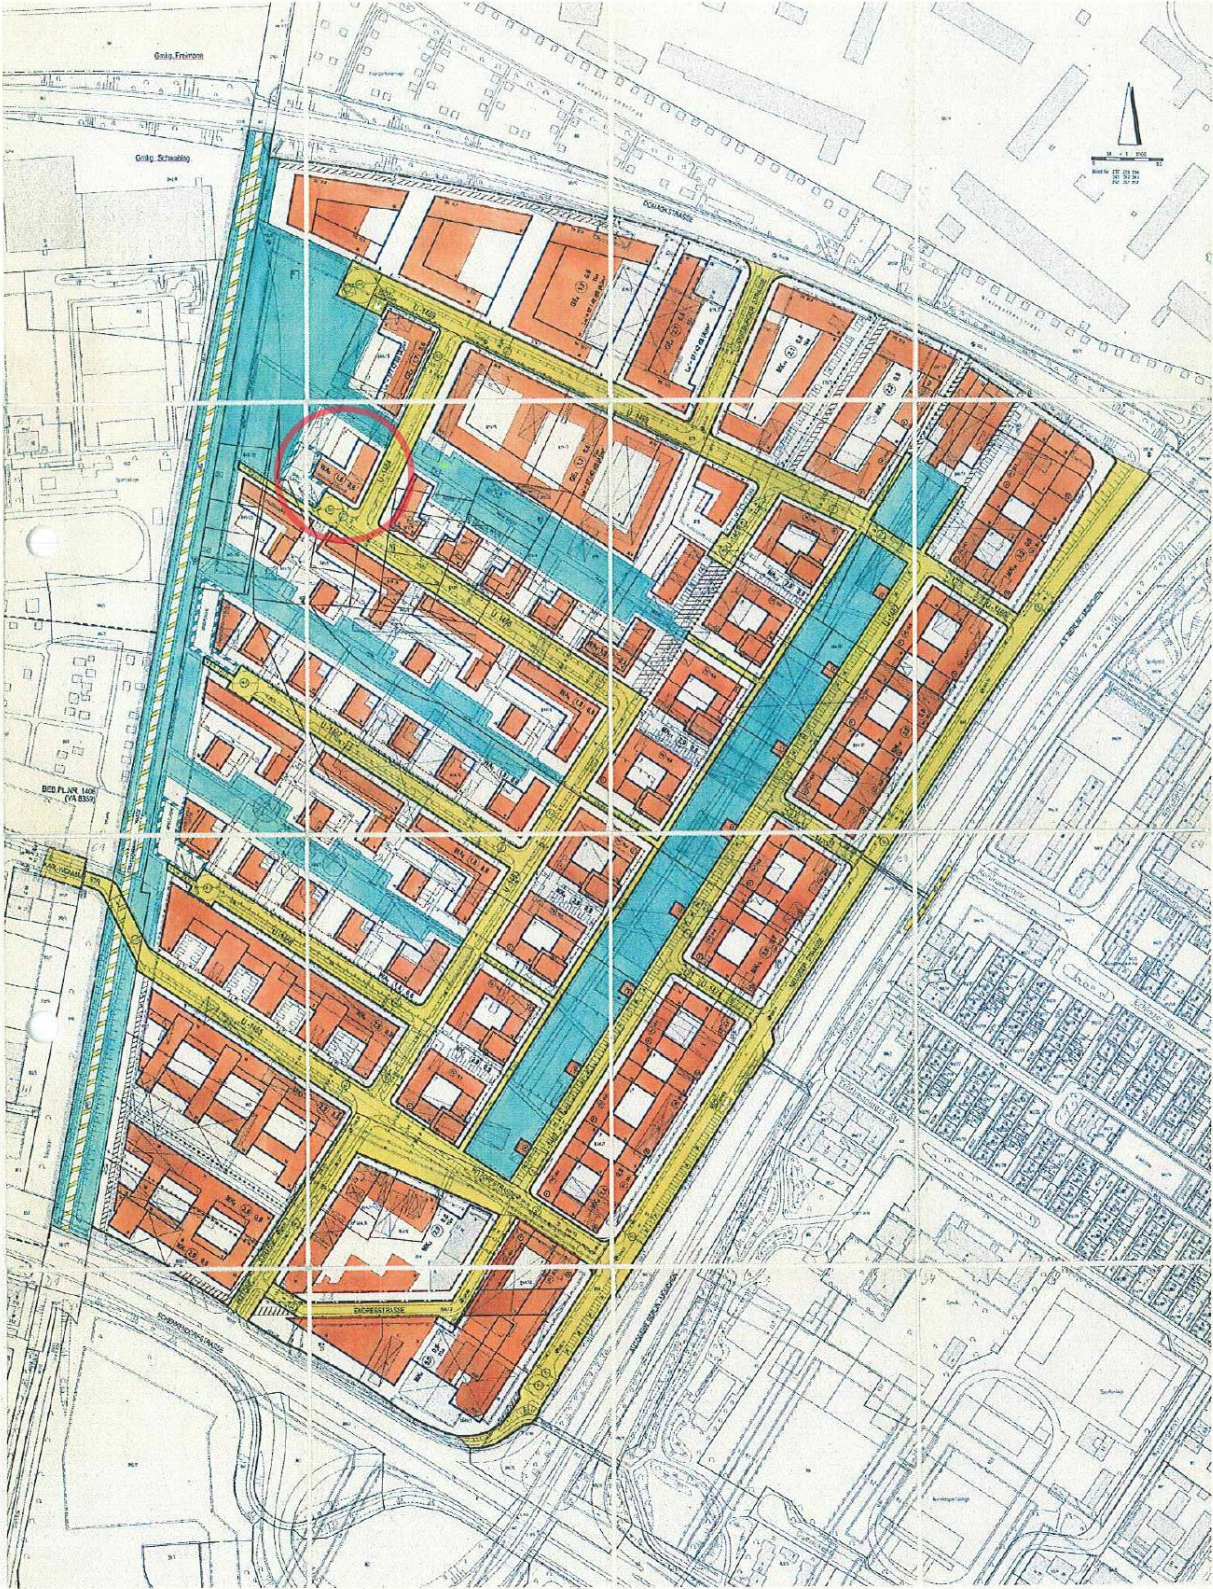

Landeshauptstadt München