

Landeshauptstadt München, Baureferat
81660 München

An den
Bezirksausschuss 3
Frau Dr. Svenja Jarchow-Pongratz
Geschäftsstelle Mitte
Tal 13
80331 München

**Tiefbau
Stabsstelle Konzeptarbeit
Radverkehr
BAU-T1-VI-S-R**

81660 München
Telefon: 089 233-61106
Telefax: 089 233-61135
Dienstgebäude:
Friedenstr. 40
Zimmer: 2.604
Sachbearbeitung:

Ihr Schreiben vom
21.09.2020

Ihr Zeichen

Unser Zeichen

Datum
11.12.2020

Umwandlung eines Kfz-Stellplatzes vor dem Haus Enhuberstraße 5-7 in Fahrradstellplätzen

BA-Antrags-Nr. 20-26 / B 00914 des Bezirksausschusses des Stadtbezirkes 3 Maxvorstadt
vom 13.10.2020

Sehr geehrte Frau Jarchow-Pongratz,
sehr geehrte Damen und Herren,

in Ihrem o.g. Antrag bitten Sie das Baureferat in der Enhuberstraße 5-7 Kfz-Stellplätze in Fahrradstellplätze umzuwandeln. Nach Prüfung der Örtlichkeit und in Abstimmung mit dem Referat für Stadtplanung und Bauordnung können wir Ihnen dazu folgendes mitteilen:

Gemäß Stadtratsbeschluss „Gesamtkonzeption Fahrradparken in München – Fortschreibung und Erweiterung des Fahrradstellplatzkonzeptes“ (Sitzungsvorlagen Nr. 14-20 / V 08684 vom 23.01.2019) gilt der Grundsatz, dass Fahrradabstellmöglichkeiten zunächst durch Grundstückseigentümerinnen und -eigentümer auf Privatgrund und entsprechend dem dort vorhandenen quantitativen und qualitativen Bedarf zu realisieren sind. Dies gilt für alle Nutzungen, die in den anliegenden Gebäuden untergebracht sind.

Können die Abstellbedarfe nicht auf Privatgrund gedeckt werden, können nach Abstimmung mit anderen Nutzungsanforderungen und grundsätzlicher Zuständigkeit der Landeshauptstadt München Fahrradabstellanlagen im öffentlichen Raum errichtet werden.

Hierbei ist entsprechend des o.g. Beschlusses zu prüfen, ob am nächstgelegenen Knotenpunkt (vorausgesetzt dieser befindet sich in zumutbarer fußläufiger Entfernung) Fahrradstellplätze zur Deckung des allgemeinen Bedarfs geschaffen werden können.

U-Bahn Linie 5
Haltestelle Ostbahnhof
S-Bahn alle Linien
Haltestelle Ostbahnhof

Straßenbahn Linie 21
Haltestelle Haidenauplatz
Bus Linien X30, 54, 58, 68, 100
Haltestelle Haidenauplatz
Bus Linie 59
Haltestelle Ampfingstraße

Postanschrift: Baureferat
81660 München
Hausanschrift: Friedenstraße 40
81671 München
Internet:
<http://www.muenchen.de>

Im konkreten Fall befinden sich die nächstgelegenen Kreuzungen Enhuberstraße / Steinheilstraße ca. 40 Meter und Enhuberstraße / Theresienstraße ca. 60 Meter entfernt. Fahrradstellplätze sind dort keine vorhanden.

Daher schlagen wir in Abstimmung mit dem Referat für Stadtplanung und Bauordnung vor, auf Höhe Steinheilstraße 12 einen Kfz-Stellplatz in ca. 10 Fahrradabstellplätze umzuwandeln und auf Höhe Theresienstraße 53 zwei Kfz-Stellplätze in ca. 20 Fahrradabstellplätze umzuwandeln.

Das Referat für Stadtplanung und Bauordnung stuft die vorgeschlagenen drei Kfz-Stellplatzumwandlungen als verträglich ein. Bitte teilen Sie uns mit, ob Sie mit der vorgeschlagenen Maßnahme einverstanden sind.



Die Fahrradstellplätze können, Ihre Zustimmung vorausgesetzt, Anfang 2021 errichtet werden.

Mit freundlichen Grüßen

gez.

Anlage: 1 Übersichtsplan.

Legende
 Fahrradstellplätze
 Planung

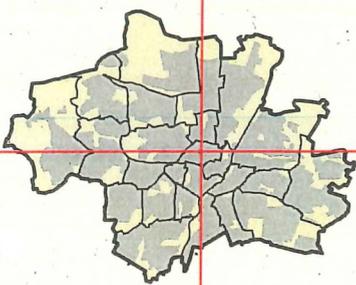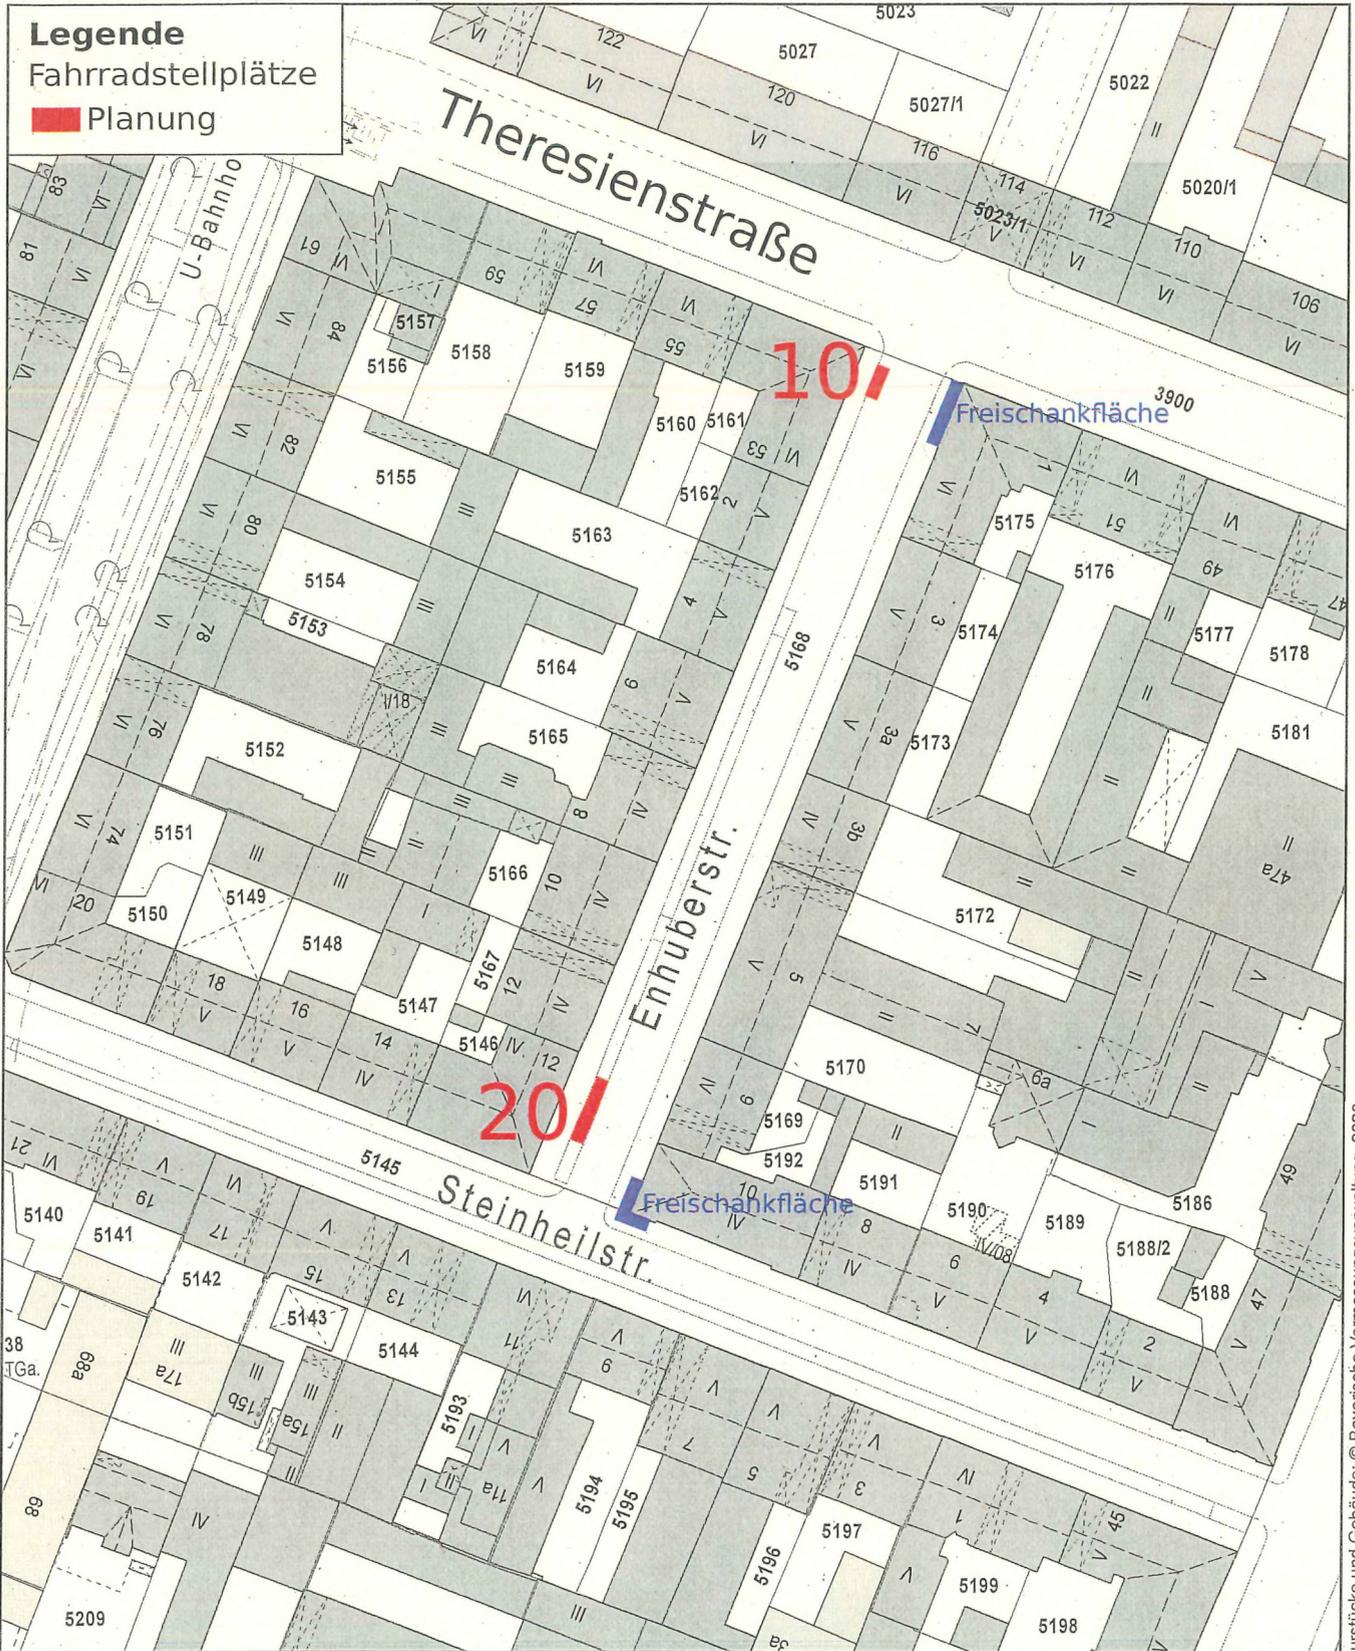

Enhuberstraße 5-7

Erstellt für Maßstab 1:1 000
 Zur Maßentnahme nur bedingt geeignet



Landeshauptstadt
 München
 Baureferat

Ersteller T1-VI-S-R
 Erstellungsdatum 26.11.2020

