



Landeshauptstadt
München
Baureferat

Landeshauptstadt München, Baureferat
81660 München

An den
Bezirksausschuss 9
Frau Anna Hanusch
Geschäftsstelle Nord
Ehrenbreitsteiner Str. 28 a
80993 München

Tiefbau
Stabsstelle Konzeptarbeit
Radverkehr
BAU-T1-VI-S-R

81660 München
Telefon: 089 233-61106
Telefax: 089 233-61135
Dienstgebäude:
Friedenstr. 40
Zimmer: 2.604
Sachbearbeitung:

Ihr Schreiben vom

Ihr Zeichen

Unser Zeichen

Datum

18.12.2020

Weiglstraße – Umwandlung von PKW-Stellplätzen in Fahrradabstellmöglichkeiten

BA-Antrags-Nr. 20-26 / B 01078 des Bezirksausschusses des Stadtbezirkes 9 Neuhausen-Nymphenburg vom 20.10.2020

Sehr geehrte Frau Hanusch,
sehr geehrte Damen und Herren,

in Ihrem o.g. Antrag bitten Sie das Baureferat in der Weiglstraße vor Hausnummer 9 zwei Kfz-Stellplätze in Fahrradstellplätze umzuwandeln. Hierzu haben Sie uns auch den Wunsch der Junius Immobilien & Hausverwaltungs GmbH Fahrradstellplätze zu schaffen zukommen lassen und unterstützen diesen.

Nach Prüfung der Örtlichkeit und in Abstimmung mit dem Referat für Stadtplanung und Bauordnung können wir Ihnen dazu Folgendes mitteilen:

Gemäß Stadtratsbeschluss „Gesamtkonzeption Fahrradparken in München – Fortschreibung und Erweiterung des Fahrradstellplatzkonzeptes“ (Sitzungsvorlagen Nr. 14-20 / V 08684 vom 23.01.2019) gilt der Grundsatz, dass Fahrradabstellmöglichkeiten zunächst durch Grundstückseigentümerinnen und -eigentümer auf Privatgrund und entsprechend dem dort vorhandenen quantitativen und qualitativen Bedarf zu realisieren sind. Dies gilt für alle Nutzungen, die in den anliegenden Gebäuden untergebracht sind.

Können die Abstellbedarfe nicht auf Privatgrund gedeckt werden, können nach Abstimmung mit anderen Nutzungsanforderungen und grundsätzlicher Zuständigkeit der Landeshauptstadt München Fahrradabstellanlagen im öffentlichen Raum errichtet werden.

U-Bahn Linie 5
Haltestelle Ostbahnhof
S-Bahn alle Linien
Haltestelle Ostbahnhof

Straßenbahn Linie 21
Haltestelle Haidenauplatz
Bus Linien X30, 54, 58, 68, 100
Haltestelle Haidenauplatz
Bus Linie 59
Haltestelle Ampfingstraße

Postanschrift: Baureferat
81660 München
Hausanschrift: Friedenstraße 40
81671 München
Internet:
<http://www.muenchen.de>

Hierbei ist entsprechend des o.g. Beschlusses zu prüfen, ob am nächstgelegenen Knotenpunkt (vorausgesetzt dieser befindet sich in zumutbarer fußläufiger Entfernung) Fahrradstellplätze zur Deckung des allgemeinen Bedarfs geschaffen werden können.

Im konkreten Fall befinden sich die nächstgelegene Kreuzung Weiglstraße / Klarastraße ca. 40 Meter entfernt. Fahrradstellplätze sind dort keine vorhanden.

Daher schlagen wir in Abstimmung mit dem Referat für Stadtplanung und Bauordnung vor, auf Höhe Weiglstraße 5 zwei Kfz-Stellplätze in ca. 20 Fahrradabstellplätze umzuwandeln.

Das Referat für Stadtplanung und Bauordnung stuft die vorgeschlagenen zwei Kfz-Stellplatzumwandlungen als verträglich ein. Bitte teilen Sie uns mit, ob Sie mit der vorgeschlagenen Maßnahme einverstanden sind.

Die Fahrradstellplätze können, Ihre Zustimmung vorausgesetzt, 2021 errichtet werden.

Mit freundlichen Grüßen


gez.

Anlage: 1 Übersichtsplan

Legende

Fahrradstellplätze

 Planung

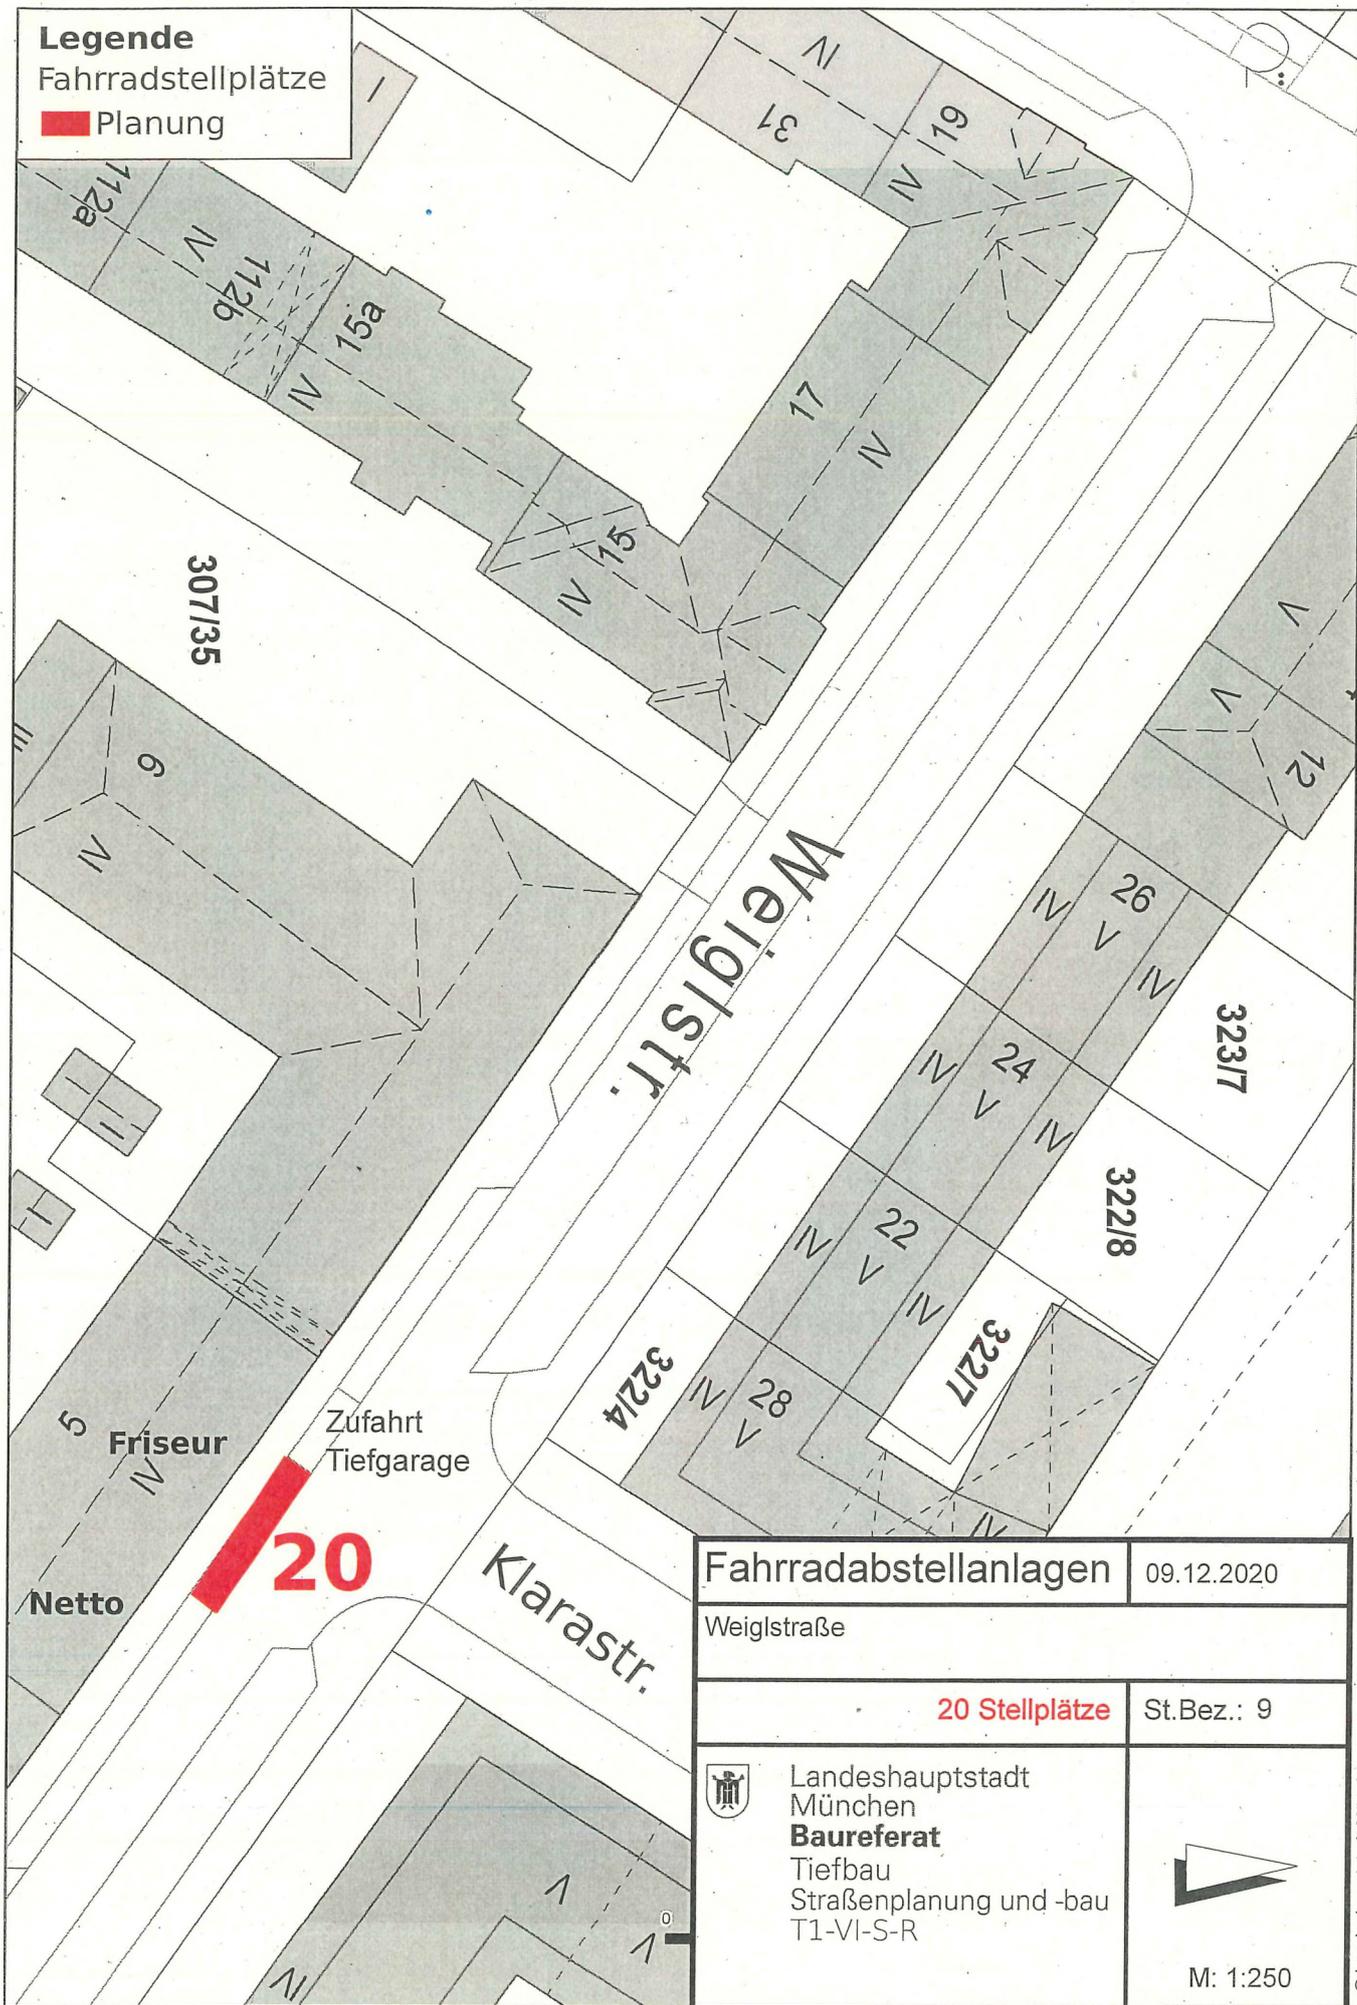

Fahrradabstellanlagen	09.12.2020
Weiglstraße	
20 Stellplätze	St.Bez.: 9
 Landeshauptstadt München Baureferat Tiefbau Straßenplanung und -bau T1-VI-S-R	 M: 1:250