

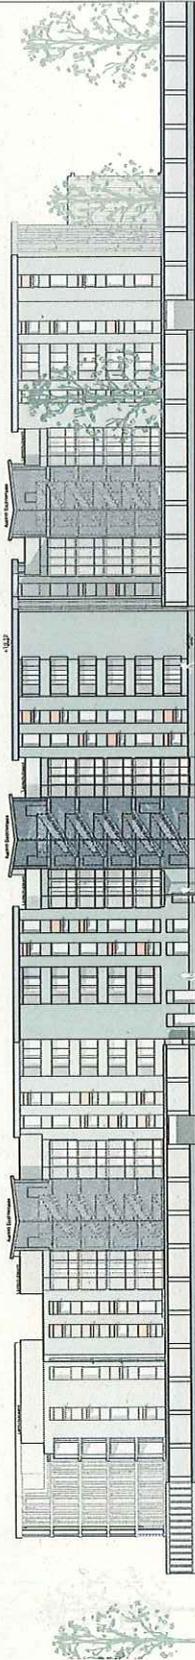


ANLAGE 7.1

Ansicht Ost / Bahn

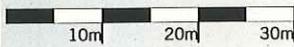

Ansicht West / Eversbuschstrab

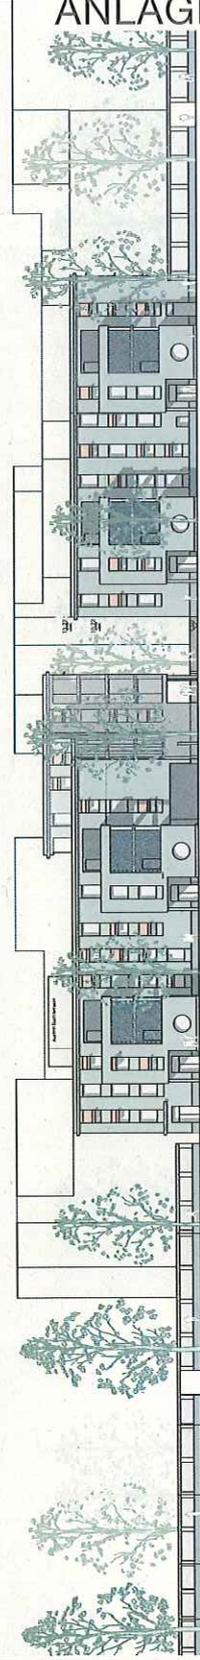

PALAIS MAI
GOETHESTRASSE 21
80336 MUENCHEN
0049 89 990 167 70
ARCHITEKTEN(AT)
PALAISMAI.DE

WOHNBEBAUUNG "HIRMEREI"
EVERSBUSCHSTRASSE MÜNCHEN

Ansichten Ost West

Antrag auf Einleitung des Bebauungsplanverfahrens

M	1:750	DATUM	05.11.20	GEZ.	CM	FORMAT	DIN A4
---	-------	-------	----------	------	----	--------	--------