ANLAGE 8.4

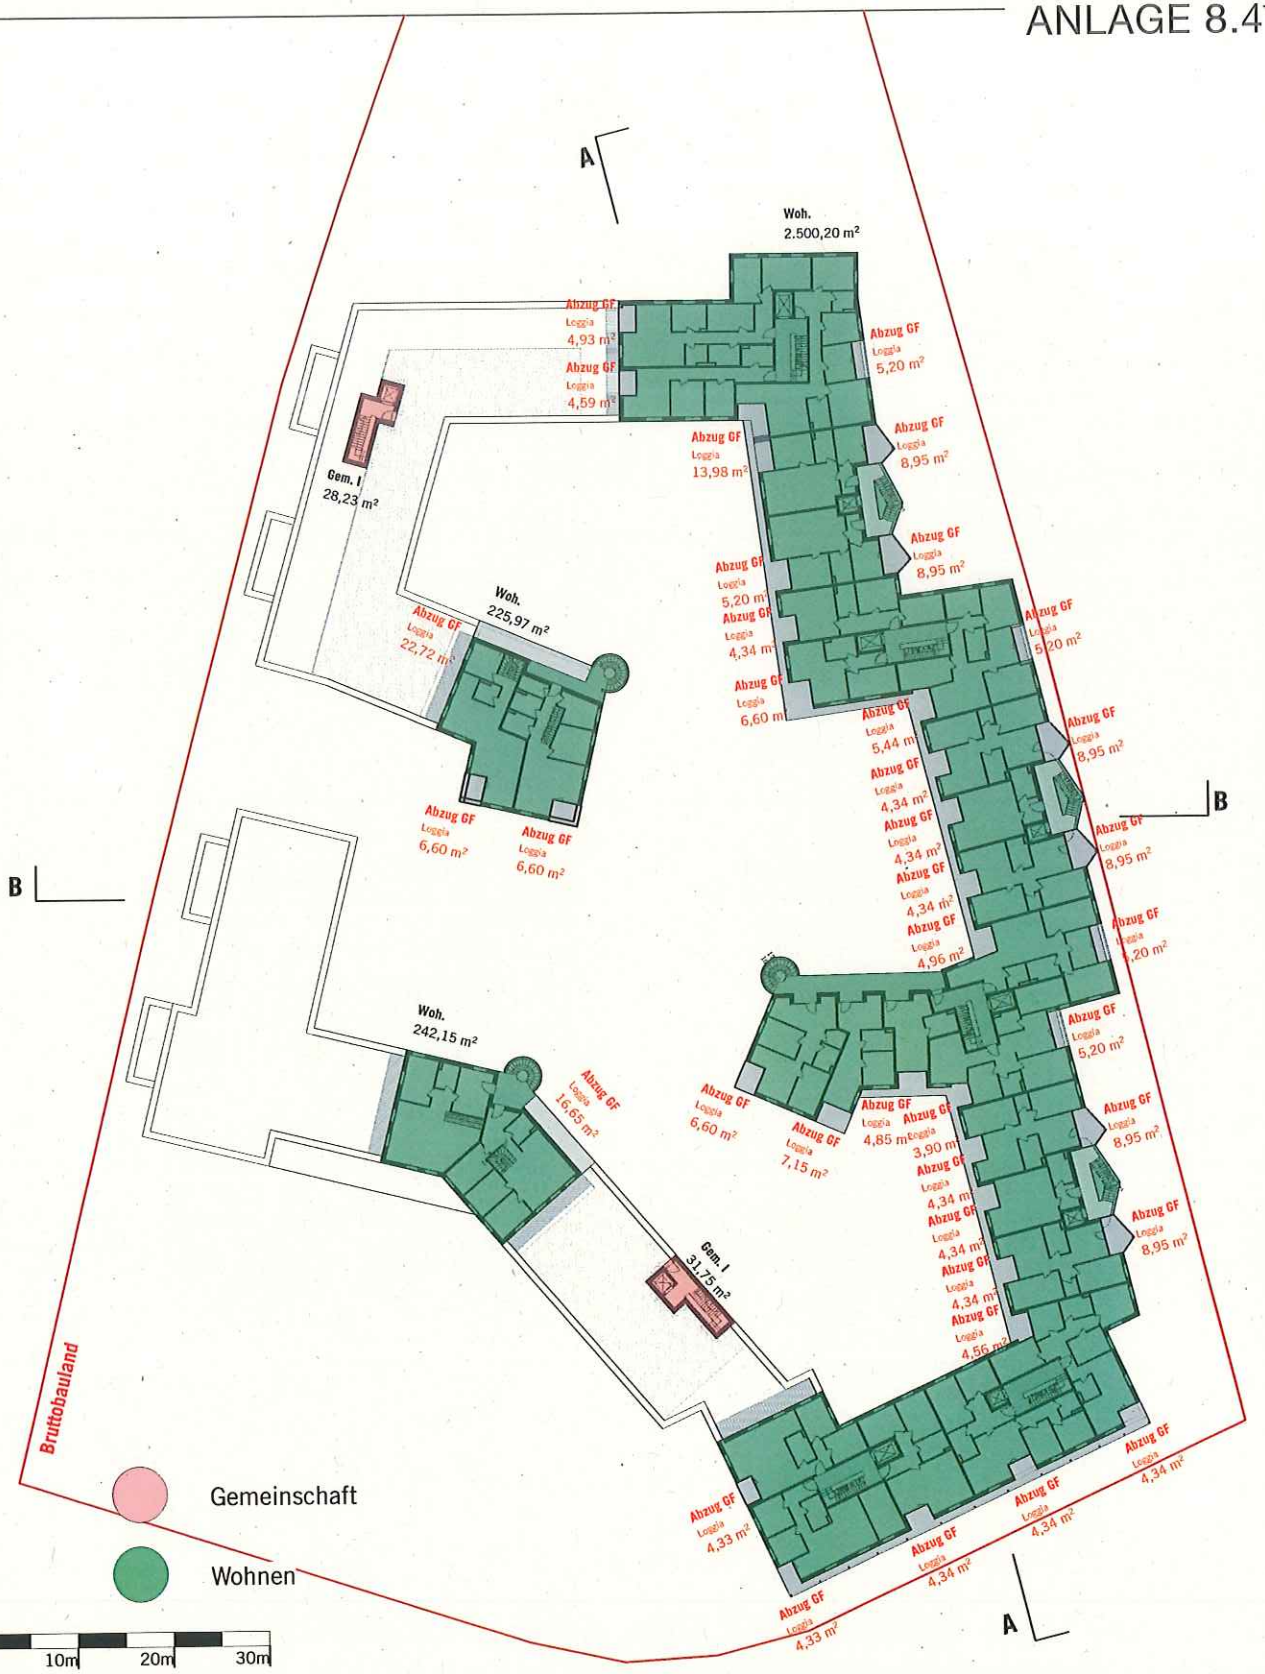

PALAIS MAI **GOETHESTRASSE 21** **80336 MUENCHEN** **0049 89 990 167 70** **ARCHITEKTEN(AT)** **PALAISMAI.DE**	**WOHNBEBAUUNG "HIRMEREI"** **EVERSBUSCHSTRAßE MÜNCHEN** 4.OG, Übersicht GF Antrag auf Einleitung des Bebauungsplanverfahrens

M | 1:750	DATUM | 05.11.20	GEZ. | CM	FORMAT | DIN A4