


# ANLAGE 1

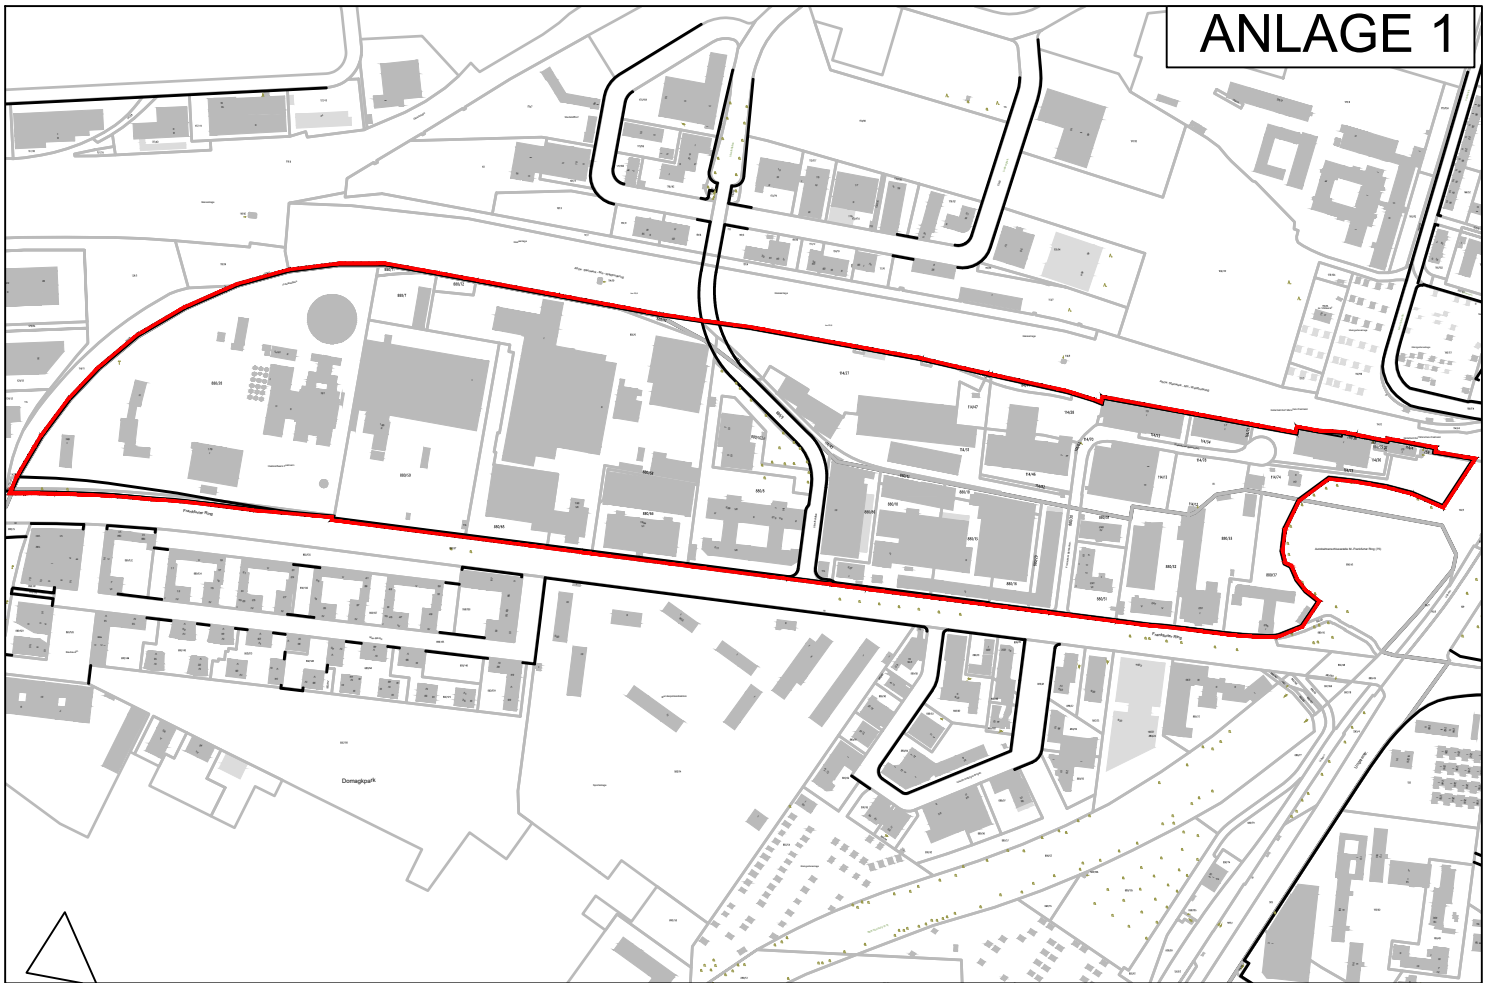

maßstabslos

## ÜBERSICHTSPLAN

ZUM BEBAUUNGSPLAN NR. 2166  
MIT GRÜNORDNUNG

BEREICH:

DB-NORDRING (SÜDLICH),  
UNGERERSTR. (WESTLICH),  
FRANKFURTER RING (NÖRDLICH),  
AM NORDRING (ÖSTLICH)

LANDESHAUPTSTADT MÜNCHEN  
REFERAT FÜR STADTPLANUNG  
UND BAUORDNUNG HAI/63P  
AM 17.11.2020