


Flächenbilanz

Planungsgebiet B-Plan	30,0 ha	100 %
davon öffentliche Grünflächen	11,9 ha	40 %
- Grüne Mitte	2,8 ha	
- Nordflügel	2,0 ha	
- Ostflügel	2,7 ha	
- Südflügel	1,9 ha	
- Fugen	2,5 ha	



Anlage B

BAUVORHABEN: Öffentliche Grünflächen Prinz-Eugen-Park
PLAN: Übersichtsplan, ohne Maßstab

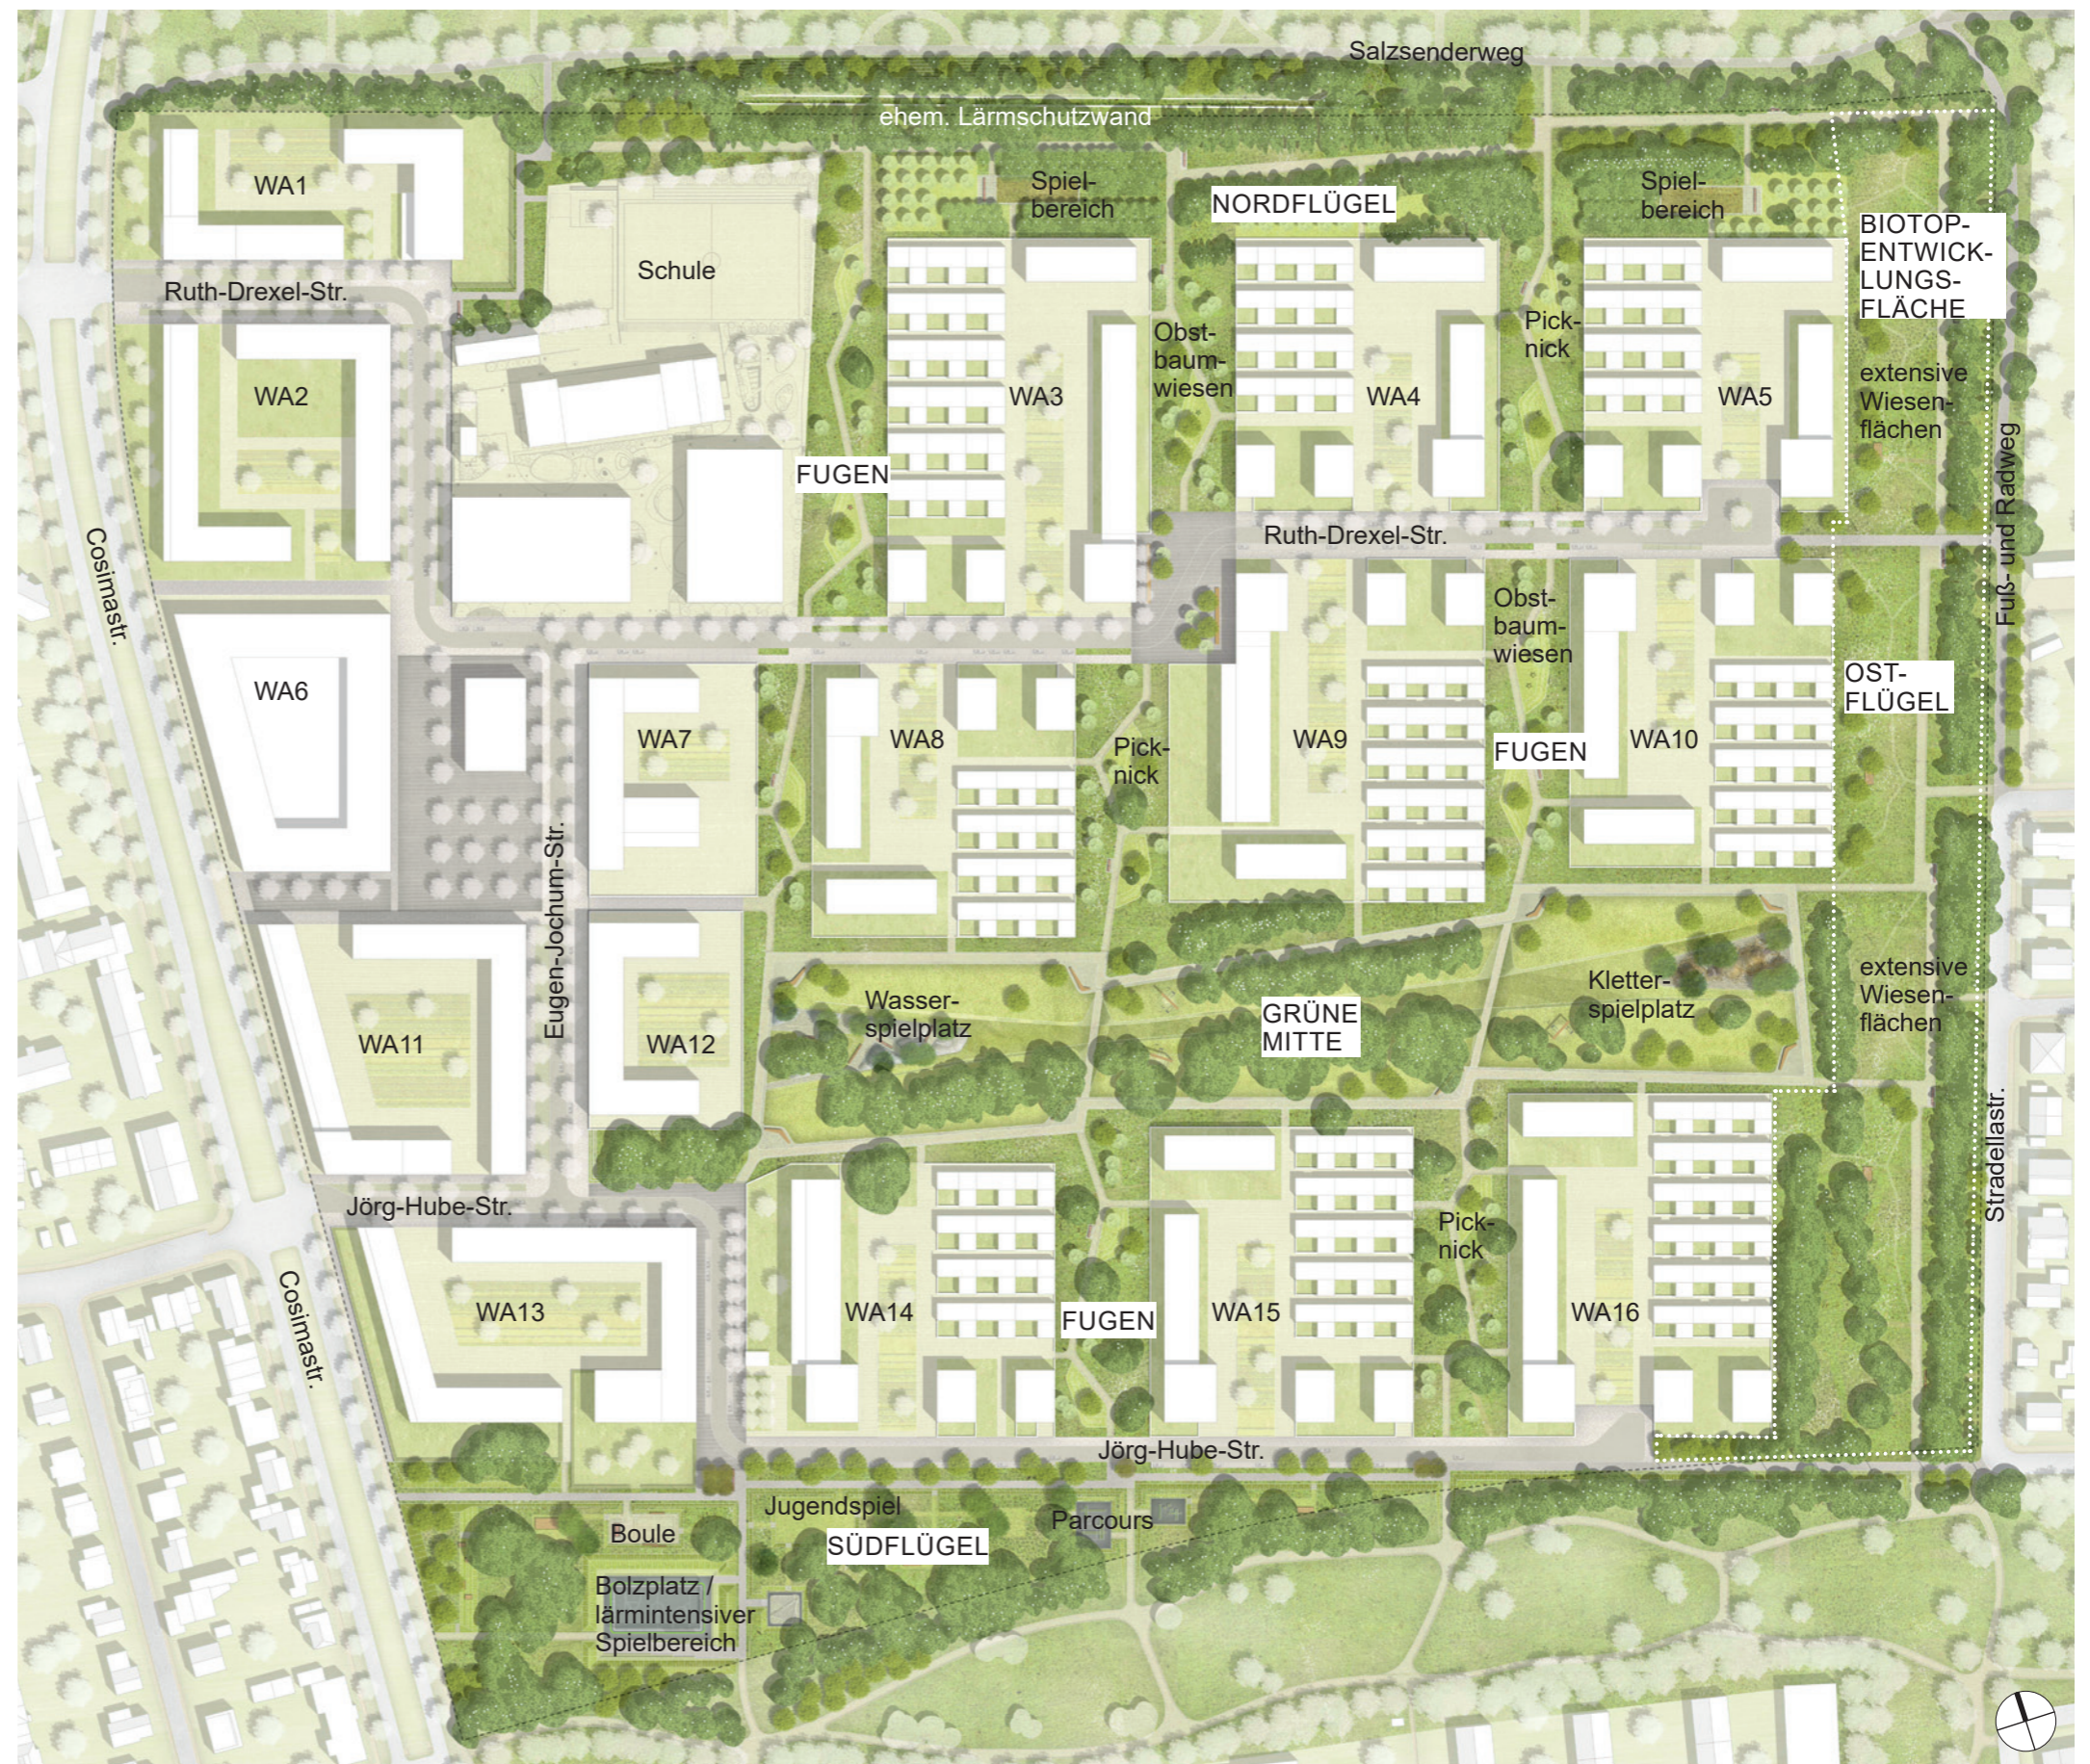

Anlage C

BAUVORHABEN:
PLAN: Entwurf, ohne Maßstab