
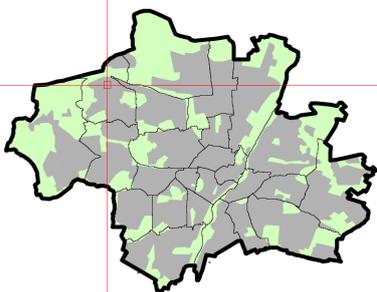


# Anlage 1

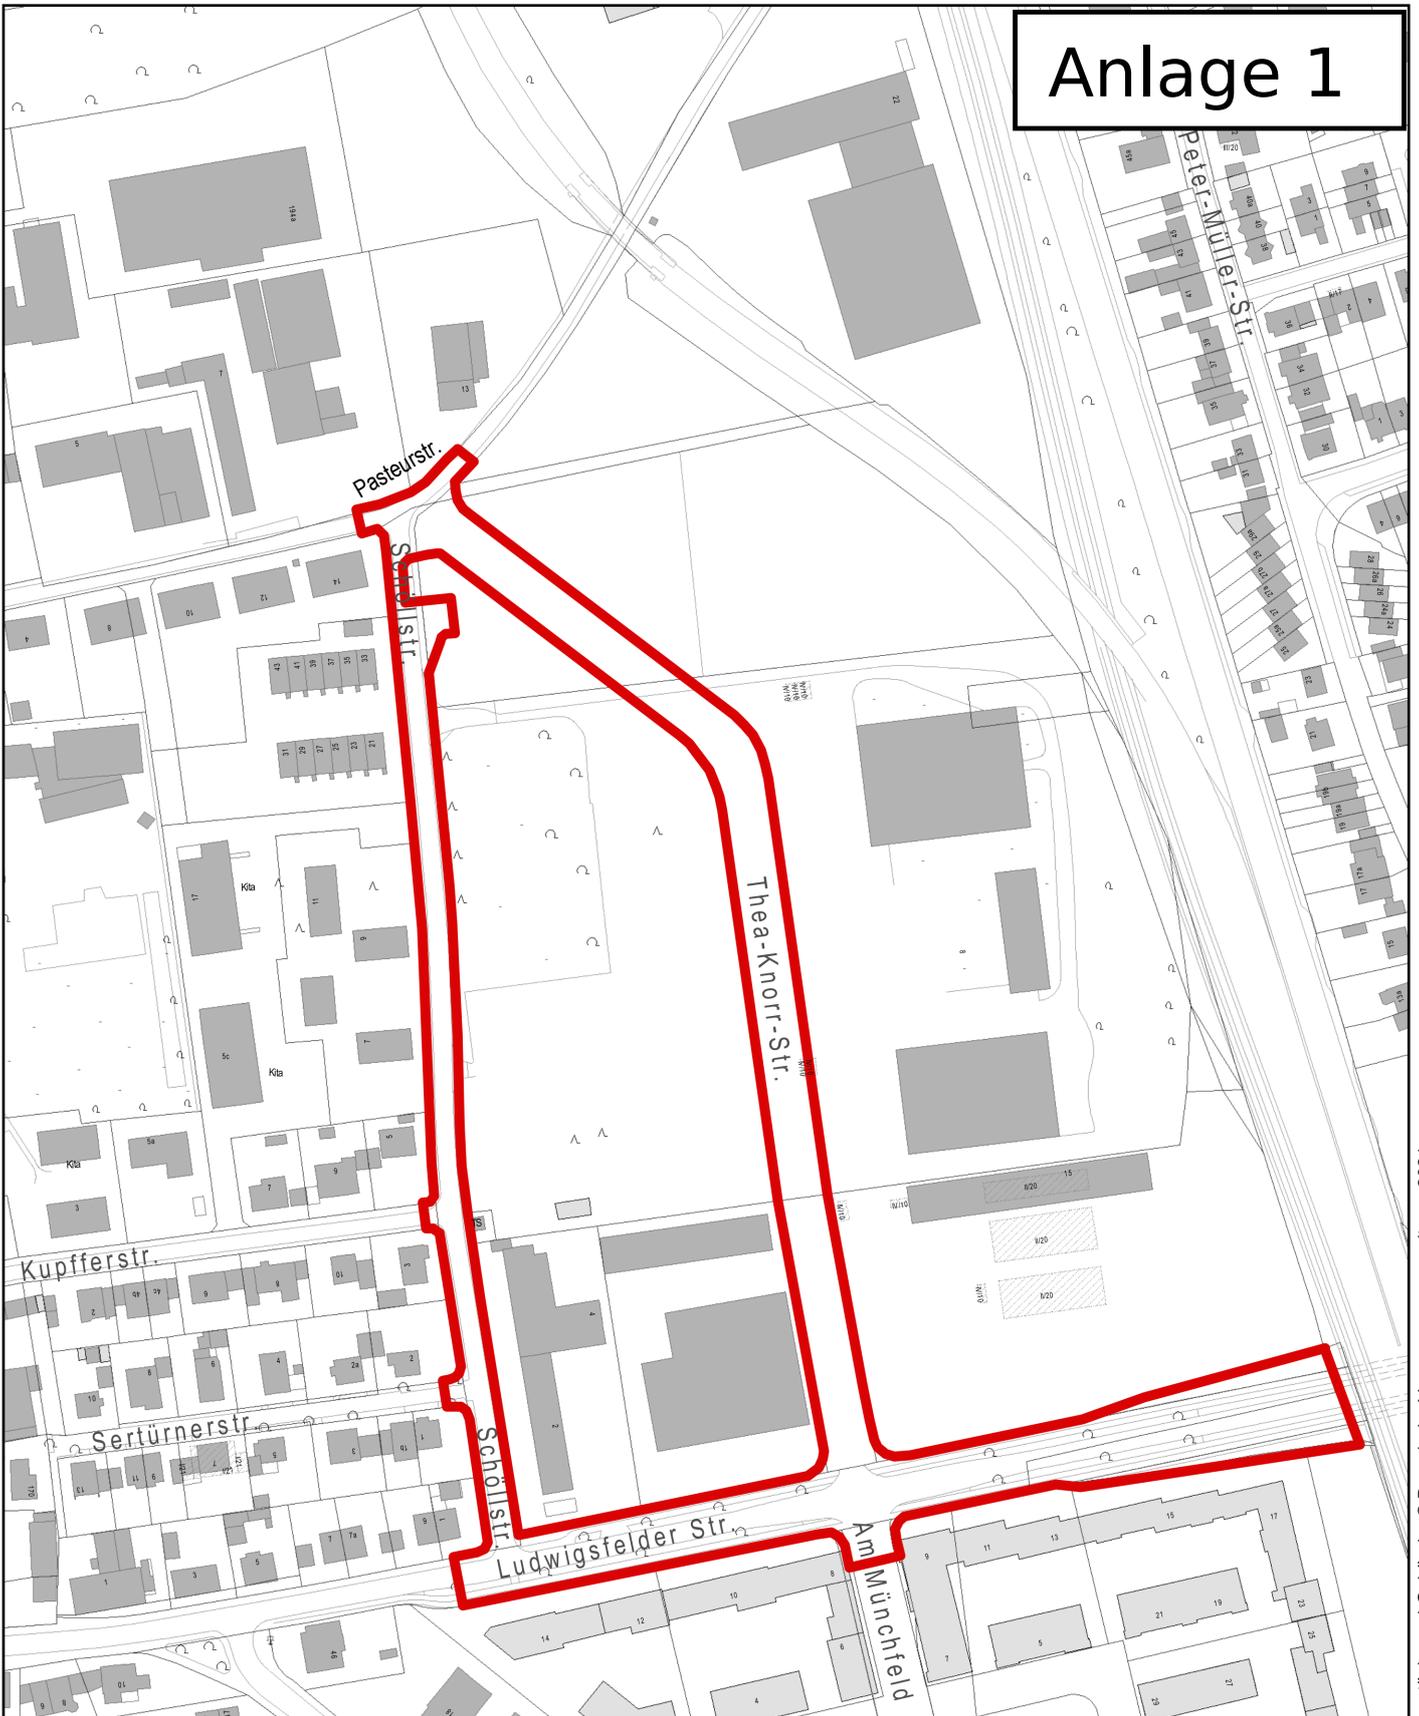

## Junkersgelände und Schöllstraße

Erstellt für Maßstab 1:2 500

Zur Maßentnahme nur bedingt geeignet



Landeshauptstadt  
München  
**Baureferat**

Ersteller BAU-T1

Erstellungsdatum 26.04.2021

0 125 m

