M ≈ 1 : 100

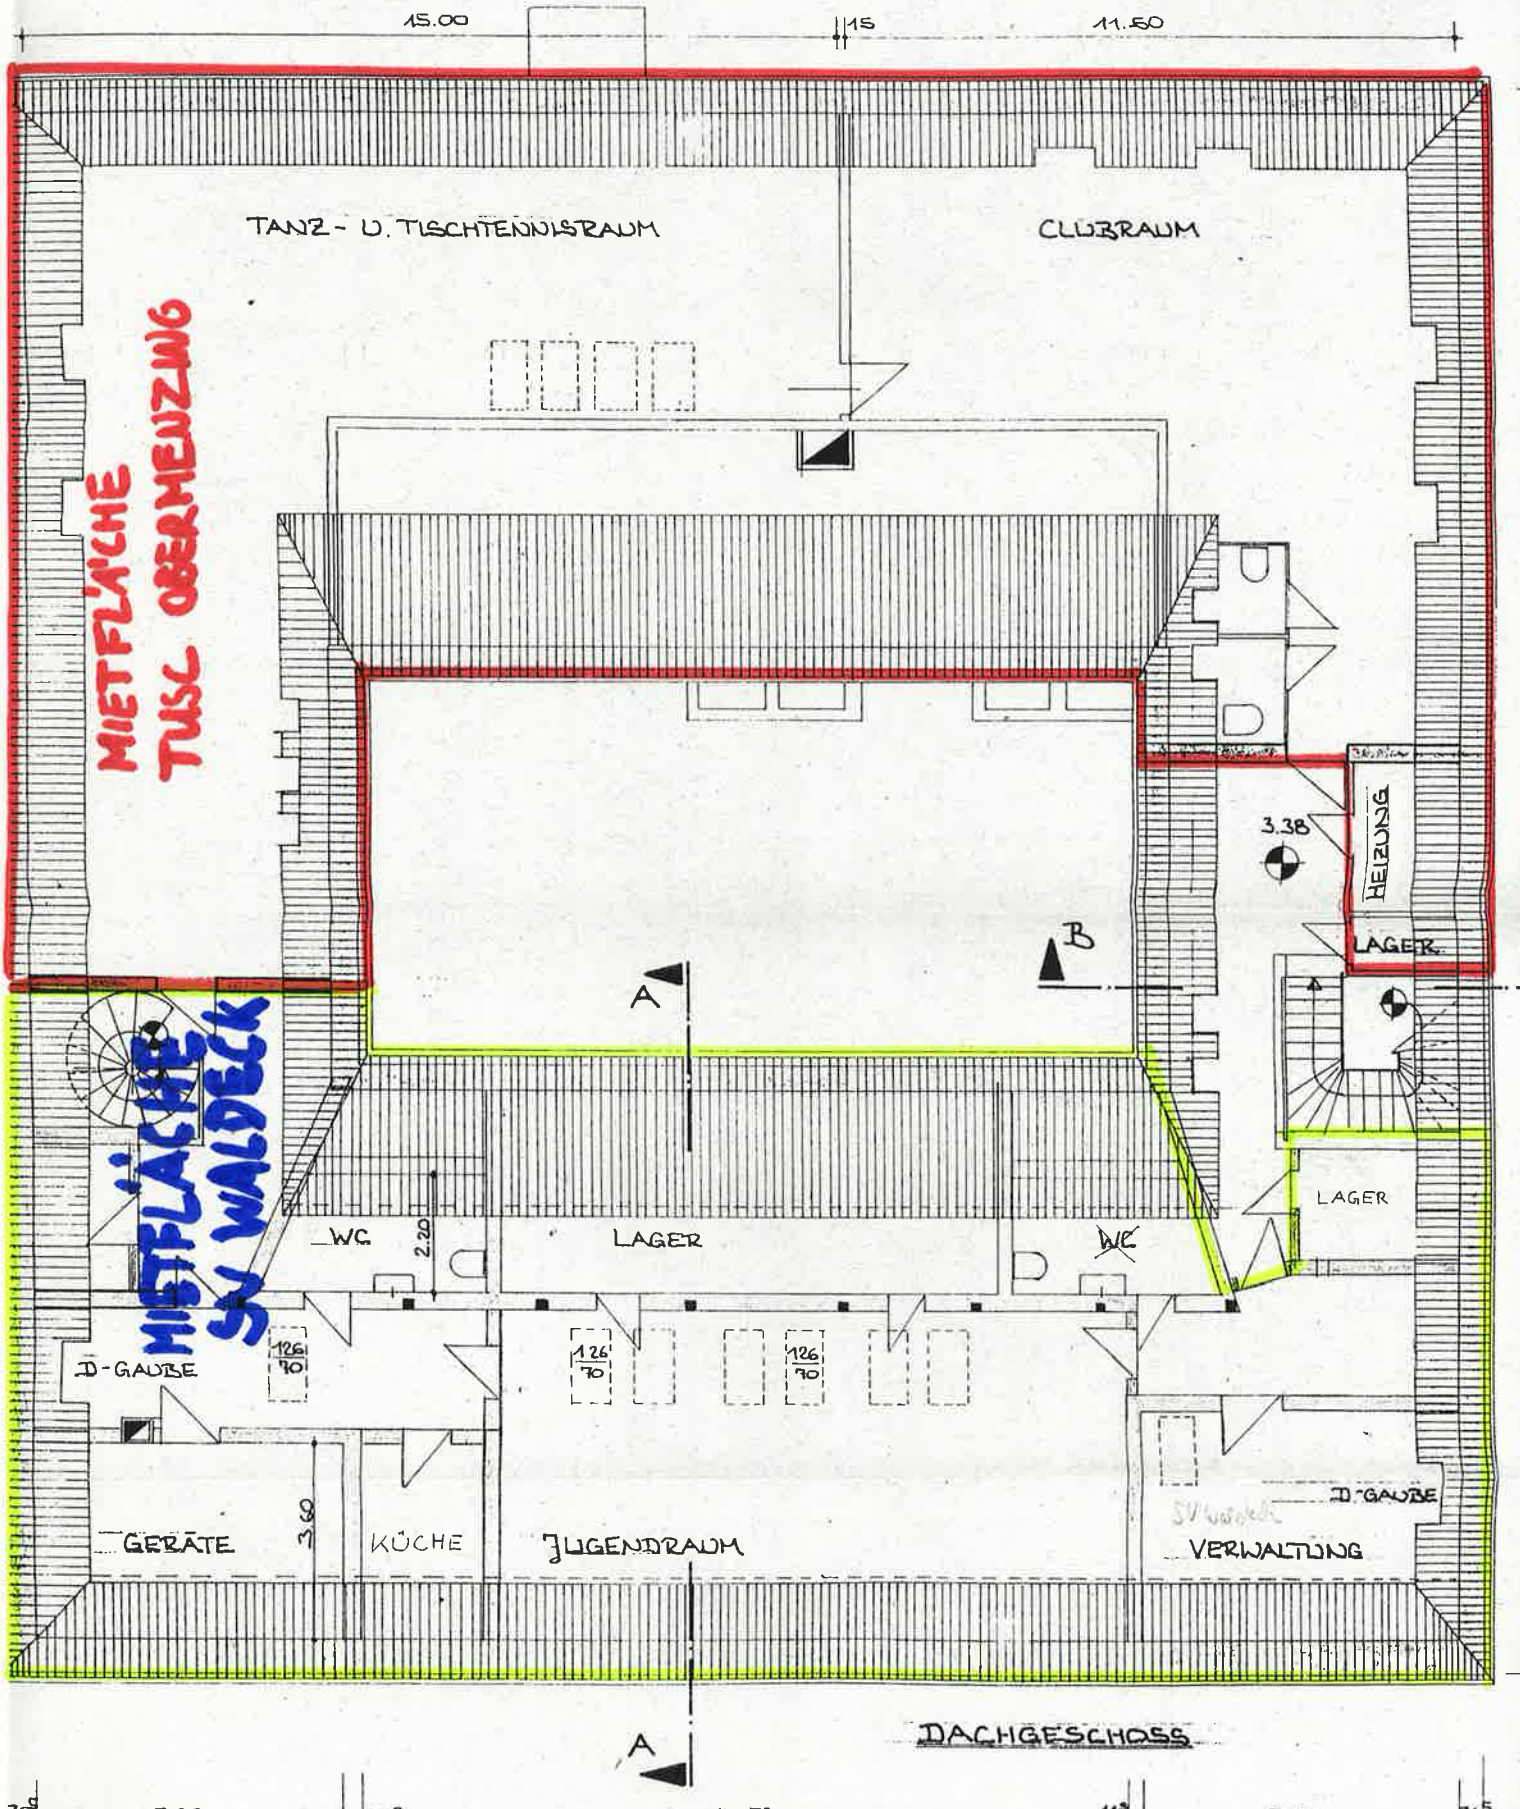
15.00
1.15
11.50
TANZ- U. TISCHTENNISRAUM
CLUBRAUM
MIETFLÄCHE TUSL OBERMEUZING
MIETFLÄCHE SV WALDECK
3.38
HEIZUNG
LAGER
B
A
WC
2.20
LAGER
WC
LAGER
D-GAUBE
126/70
GERÄTE
3.80
KÜCHE
JUGENDRAUM
D-GAUBE
SV Waldeck
VERWALTUNG
A
DACHGESCHOSS
36.5
5.20
11.8
14.73
11.2
5.70
36.5
26.65
36.5
11.70
2.4
8.63
1.45
3.50
1.15
4.15
36.5