


Siehe Konstruktionspläne!

27.60

27.276 27.276 27.276 27.276

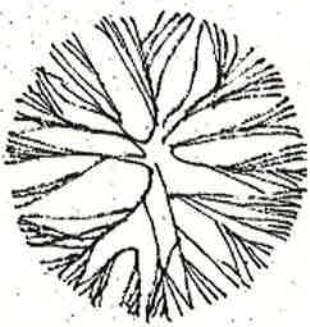


27.25 27.25 100


Mietfläche SV Herakles

EINGANG ZUM GASTLOKAL

*Handwritten notes:* "Eingang zum Gastlokal", "Eingang zum Lokal", "Kaltwand", "Innenbohle und Innenraster mit Abstreifen sind nach DIN 48417 auszuführen."

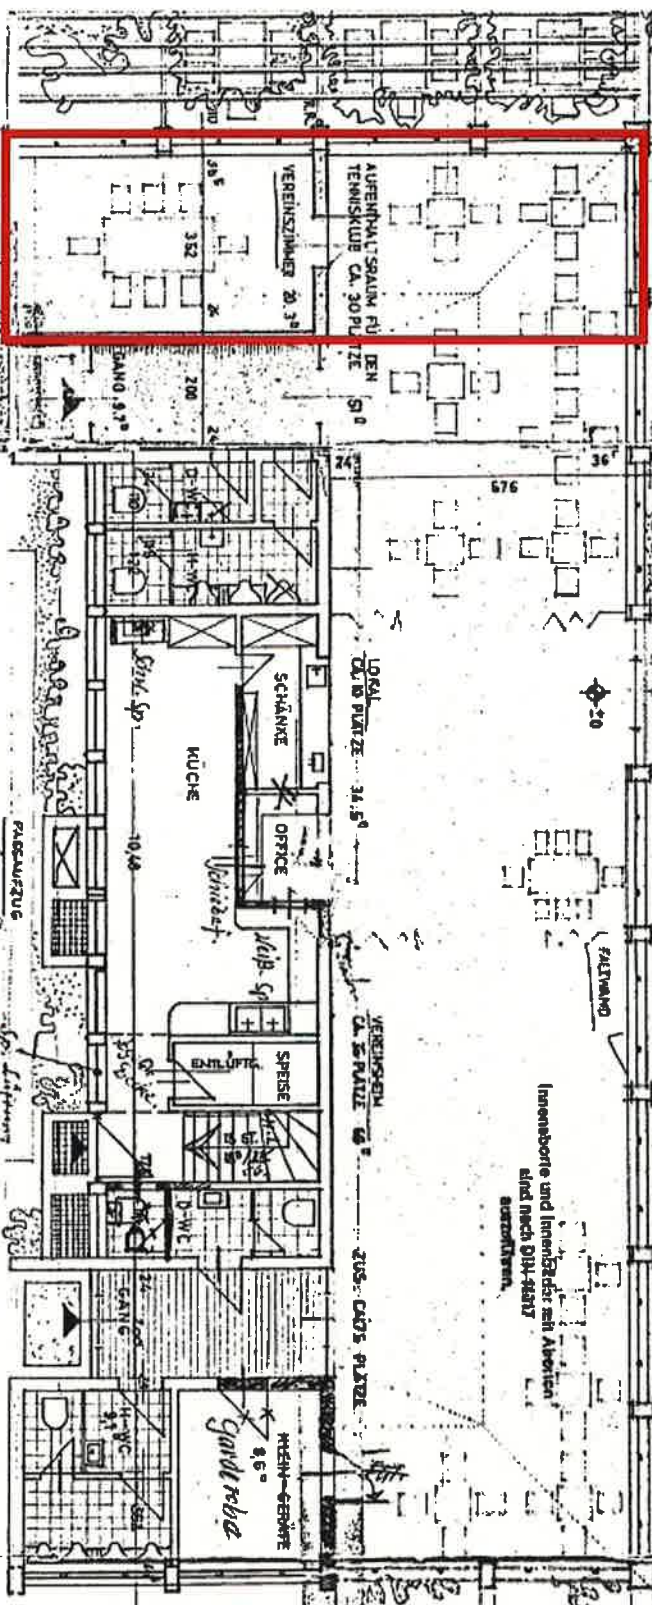

TS 245/62

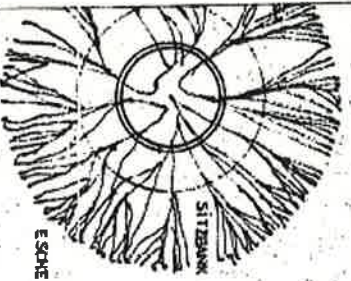

ESCHEN OBER U

Gegültig nach der Mündlichen Gasthospizprüfung vom 7.11. Am 2.2.62, Landesheuptstadt M. Gewerbeamt Technische Abteilung gas.

2 FUSSWEICHELZE