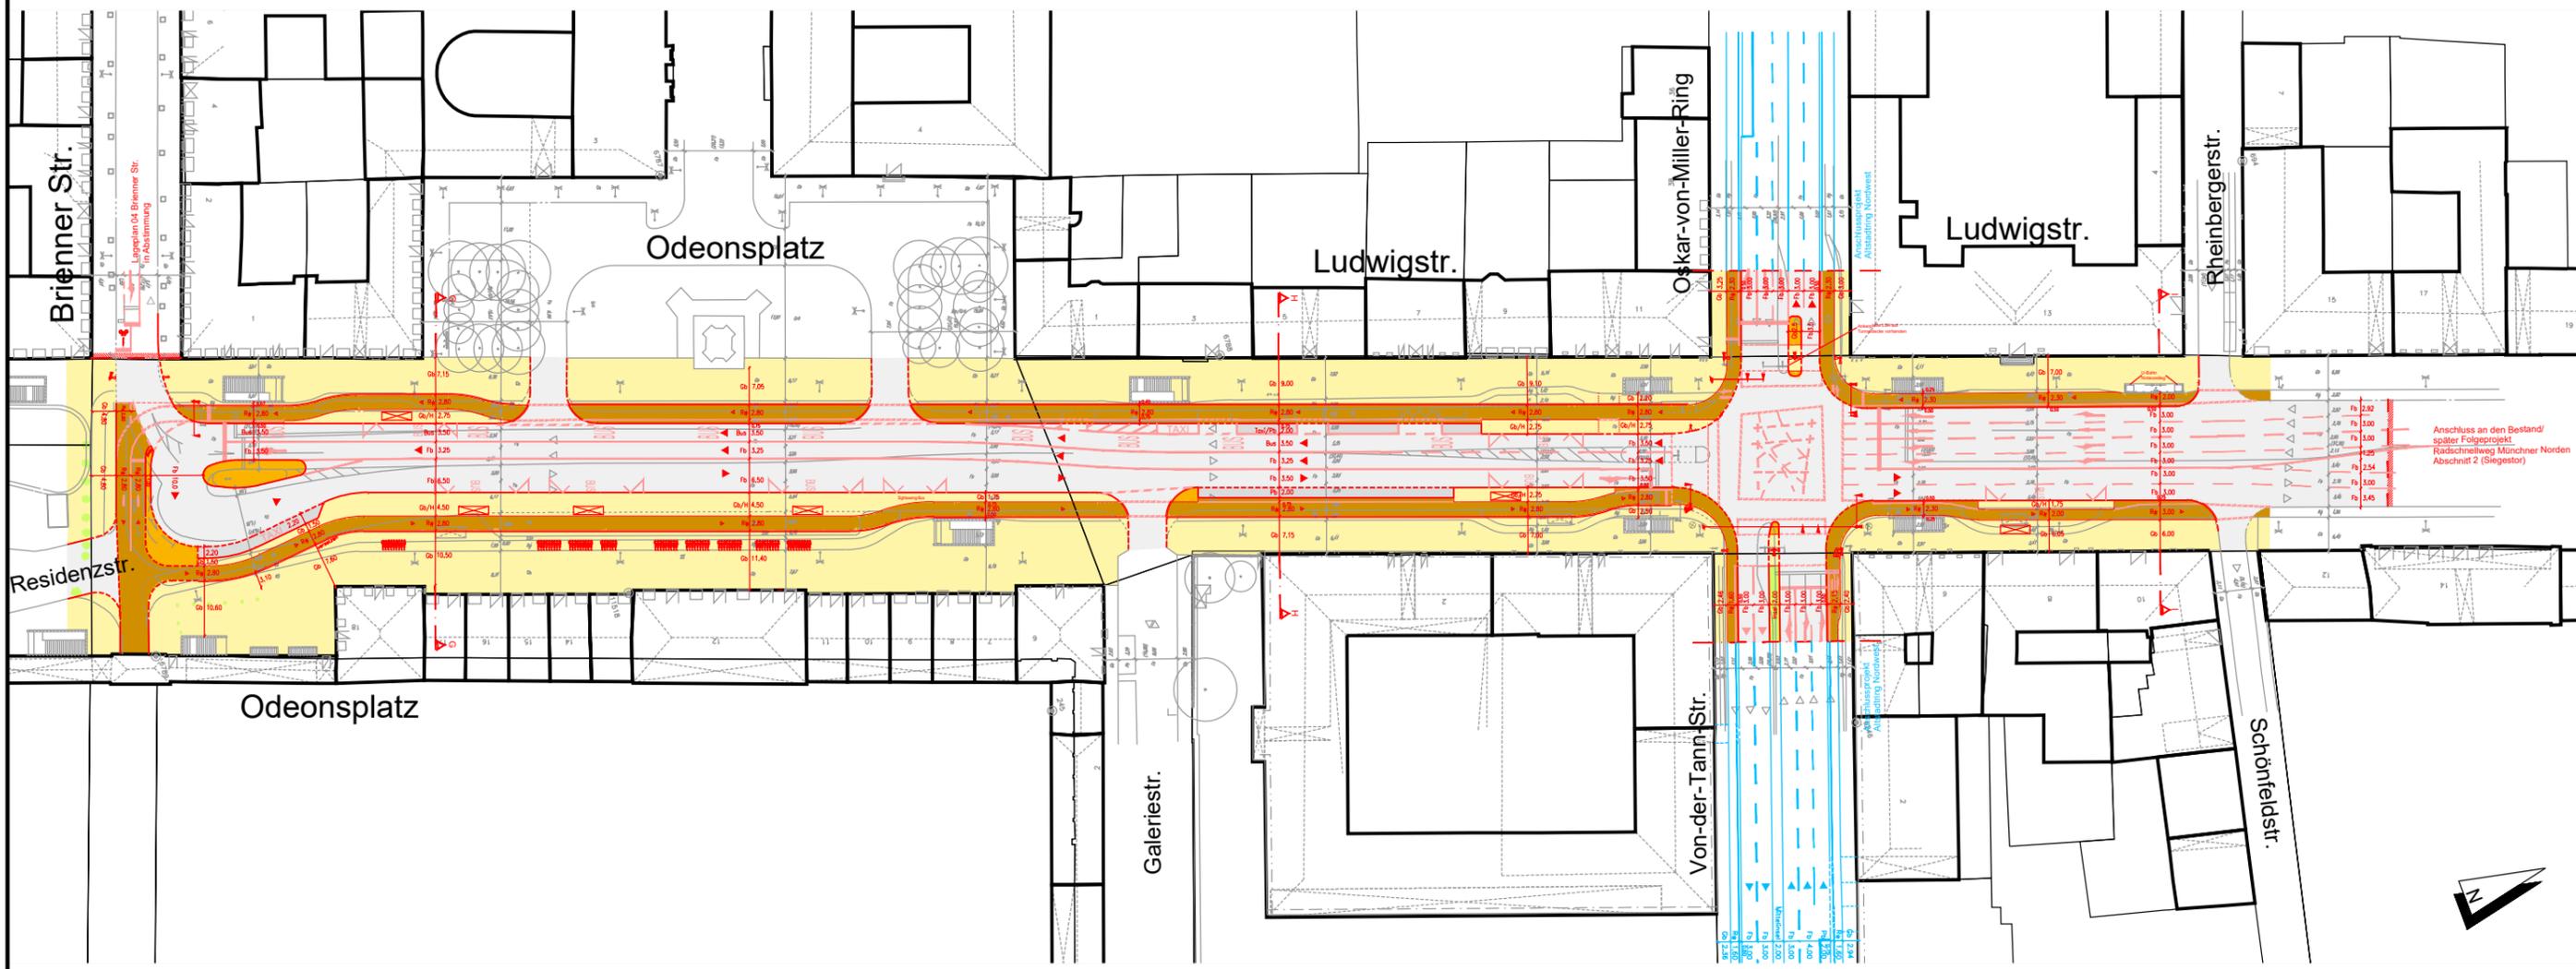


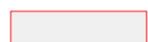
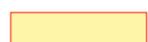
P:\2020\20-133 Radschnellweg München Norden\03_planung\05_CAD\Plotfiles\Lage\Konzepte_Sonderpläne\Stadttratsbeschluss_A3\210121_ST-E_UB-03_A3_210121.pdf
 P:\2020\20-133 Radschnellweg München Norden\03_planung\05_CAD\Lage\210121-ST.dwg 21.01.2021



Aufweitung des Radweges
nach ca. 60 m auf 2,30 m / 2,80 m

Anschluss an den Bestand/
später Folgeprojekt
Radschnellweg Münchner Norden
Abschnitt 2 (Siegstor)

Legende Farbflächen:

- | | | | |
|---|-----------------------------|---|--------------------------|
|  | Fahrbahn |  | Rotbelag Radfahrstreifen |
|  | Parkbucht (Bus- / Taxi-) |  | Baum Projekt |
|  | Gehbahn |  | Baum Bestand |
|  | Radweg | | |
|  | Grünflächen / Baumgraben | | |
|  | Kleinstein- und Restflächen | | |

 Landeshauptstadt München Baureferat Tiefbau Straßenplanung und -bau		
Projekt: Radschnellweg Münchner Norden Abschnitt 1 (Altstadt-Radring)		
Maßstab: 1 : 1.250	Stand: 21.01.2021	Plan-Nr. : 03