


# Fuß- und Radwegbrücke über die Offenbachstraße - Plan Stahlbetonbrücke

nördlich der Bahntrasse

Ansicht, Längsschnitt M 1:200

### Ansicht M 1:200

Blickrichtung von Nord nach Süd

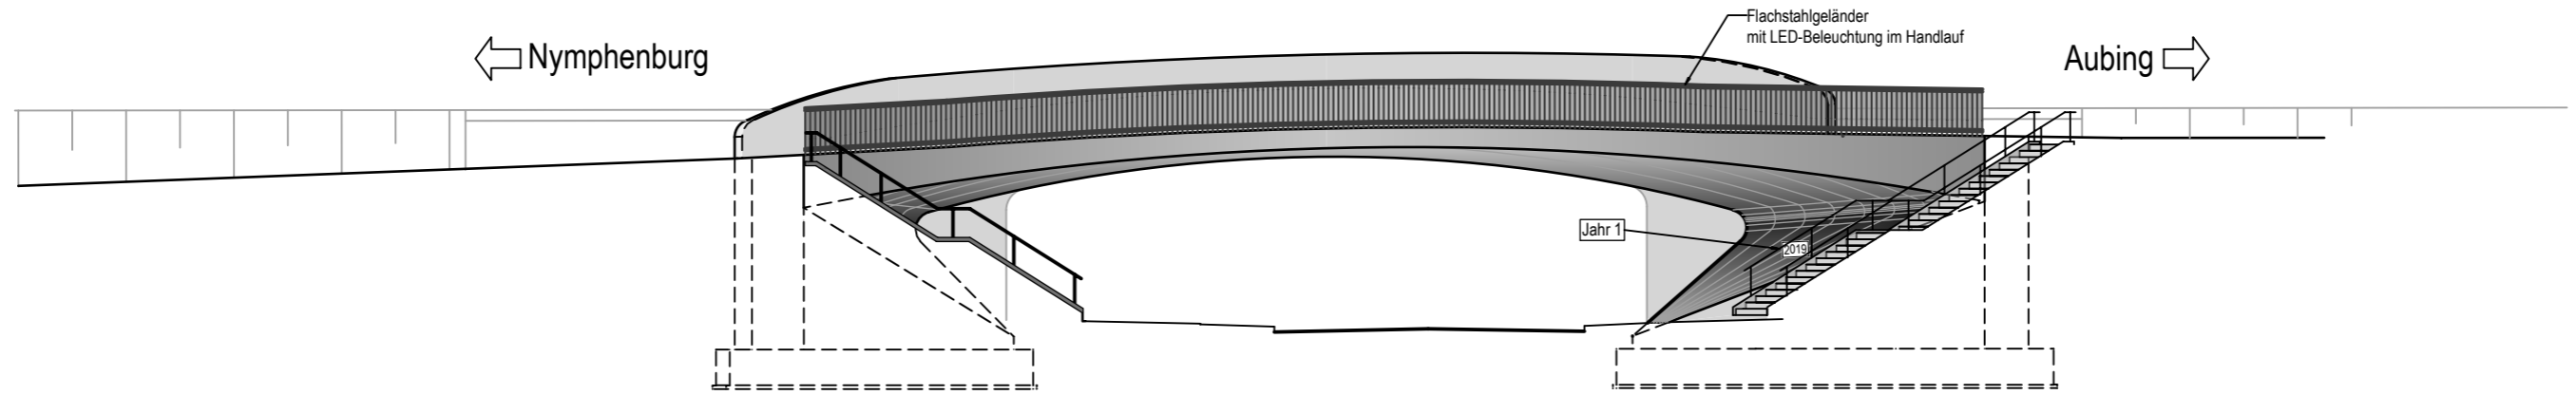

### Längsschnitt M 1:200

