



Landeshauptstadt München, Baureferat
81660 München

**Gartenbau
Unterhalt Nord - Bezirk Ost
Bau-G22**

Bezirksausschuss 13
Herrn Florian Ring
Geschäftsstelle Ost
Friedenstraße 40

80331 München

81660 München
Telefon: 089 490268932
Telefax: 089 490268948
Dienstgebäude:
Echardinger Str. 29
Zimmer: 1.002
Sachbearbeitung:

Ihr Schreiben vom

Ihr Zeichen

Unser Zeichen

Datum
26.10.2021

Lärm durch Tischtennispielen im Pühnpark

BA-Antrags-Nr. 20-26 / B 02845 des Bezirksausschusses
des Stadtbezirkes 13 Bogenhausen
vom 03.08.2021

Sehr geehrte Damen und Herren,

in seiner Sitzung am 03.08.2021 hat sich der Bezirksausschuss mit dem Bürgeranliegen zur Lärmbelästigung durch Tischtennispielen im Pühnpark befasst. Der Bezirksausschuss bittet das Baureferat (Gartenbau) über den bereits stattgefundenen Ortstermin mit den betroffenen Anwohner*innen und der Hausverwaltung zu berichten. Außerdem sollen alternative Vorschläge für die Aufstellung der beiden beantragten zusätzlichen Tischtennisplatten im Pühnpark unterbreitet werden.

Dazu nimmt das Baureferat (Gartenbau) folgendermaßen Stellung:

An dem im Schreiben der Hausverwaltung genannten Ortstermin vom 09.07.2021 waren ein Vertreter der Hausverwaltung, zwei Anwohner*innen sowie Vertreter*innen und Mitarbeiter*innen des Baureferates (Gartenbau-Abt. Planung und Neubau und Abt. Unterhalt und Betrieb) anwesend.

Die Anwohner*innen führten bei diesem Termin die Beeinträchtigungen durch die Nutzung der Tischtennisplatten und durch nächtliche Treffen von Jugendlichen aus.

U-Bahn Linien 2, 5, 7
Haltestelle Innsbrucker Ring

Postanschrift: Baureferat
81660 München
Hausanschrift: Echardinger Str. 29
81671 München

Internet:
<http://www.muenchen.de>

Seitens des Baureferates (Gartenbau) wurde darauf hingewiesen, dass der gesamte öffentliche Raum einschließlich der Parks und Grünanlagen coronabedingt sowohl tagsüber, als auch nachts wesentlich stärker besucht werde. Dies ist ein stadtweites Phänomen und erfordert letztlich von der gesamten Stadtgesellschaft ein hohes Maß an gegenseitiger Rücksichtnahme und Toleranz.


Nächtliche Lärmbelästigungen sind grundsätzlich der Polizei zu melden (Notruf 110). Zusätzlich wird die städtische Grünanlagenaufsicht die Situation in nächster Zeit besonders im Auge behalten und angetroffene Personen bei Bedarf zu Rücksichtnahme auffordern. Auch der Reinigungszustand der Flächen wird beobachtet, bei Bedarf werden Sonderreinigungen veranlasst oder die Reinigungshäufigkeit angepasst.

Zur Entzerrung der Situation im Pühnpark schlagen wir als alternativen Standort für die beiden beantragten zusätzlichen Tischtennisplatten eine Fläche im Denninger Anger nördlich der Sportanlage Rothhof vor (siehe beiliegender Lageplan). Die beiden bestehenden Tischtennisplatten am Standort Pühnpark bleiben an der bisherigen Stelle erhalten. Wir bitten den Bezirksausschuss 13 abschließend, den genannten Alternativstandort im Denninger Anger zur Umsetzung zu beschließen.

Der BA-Antrag Nr. 14-20 / B02845 (siehe oben) ist somit satzungsgemäß behandelt.

Mit freundlichen Grüßen

gez.

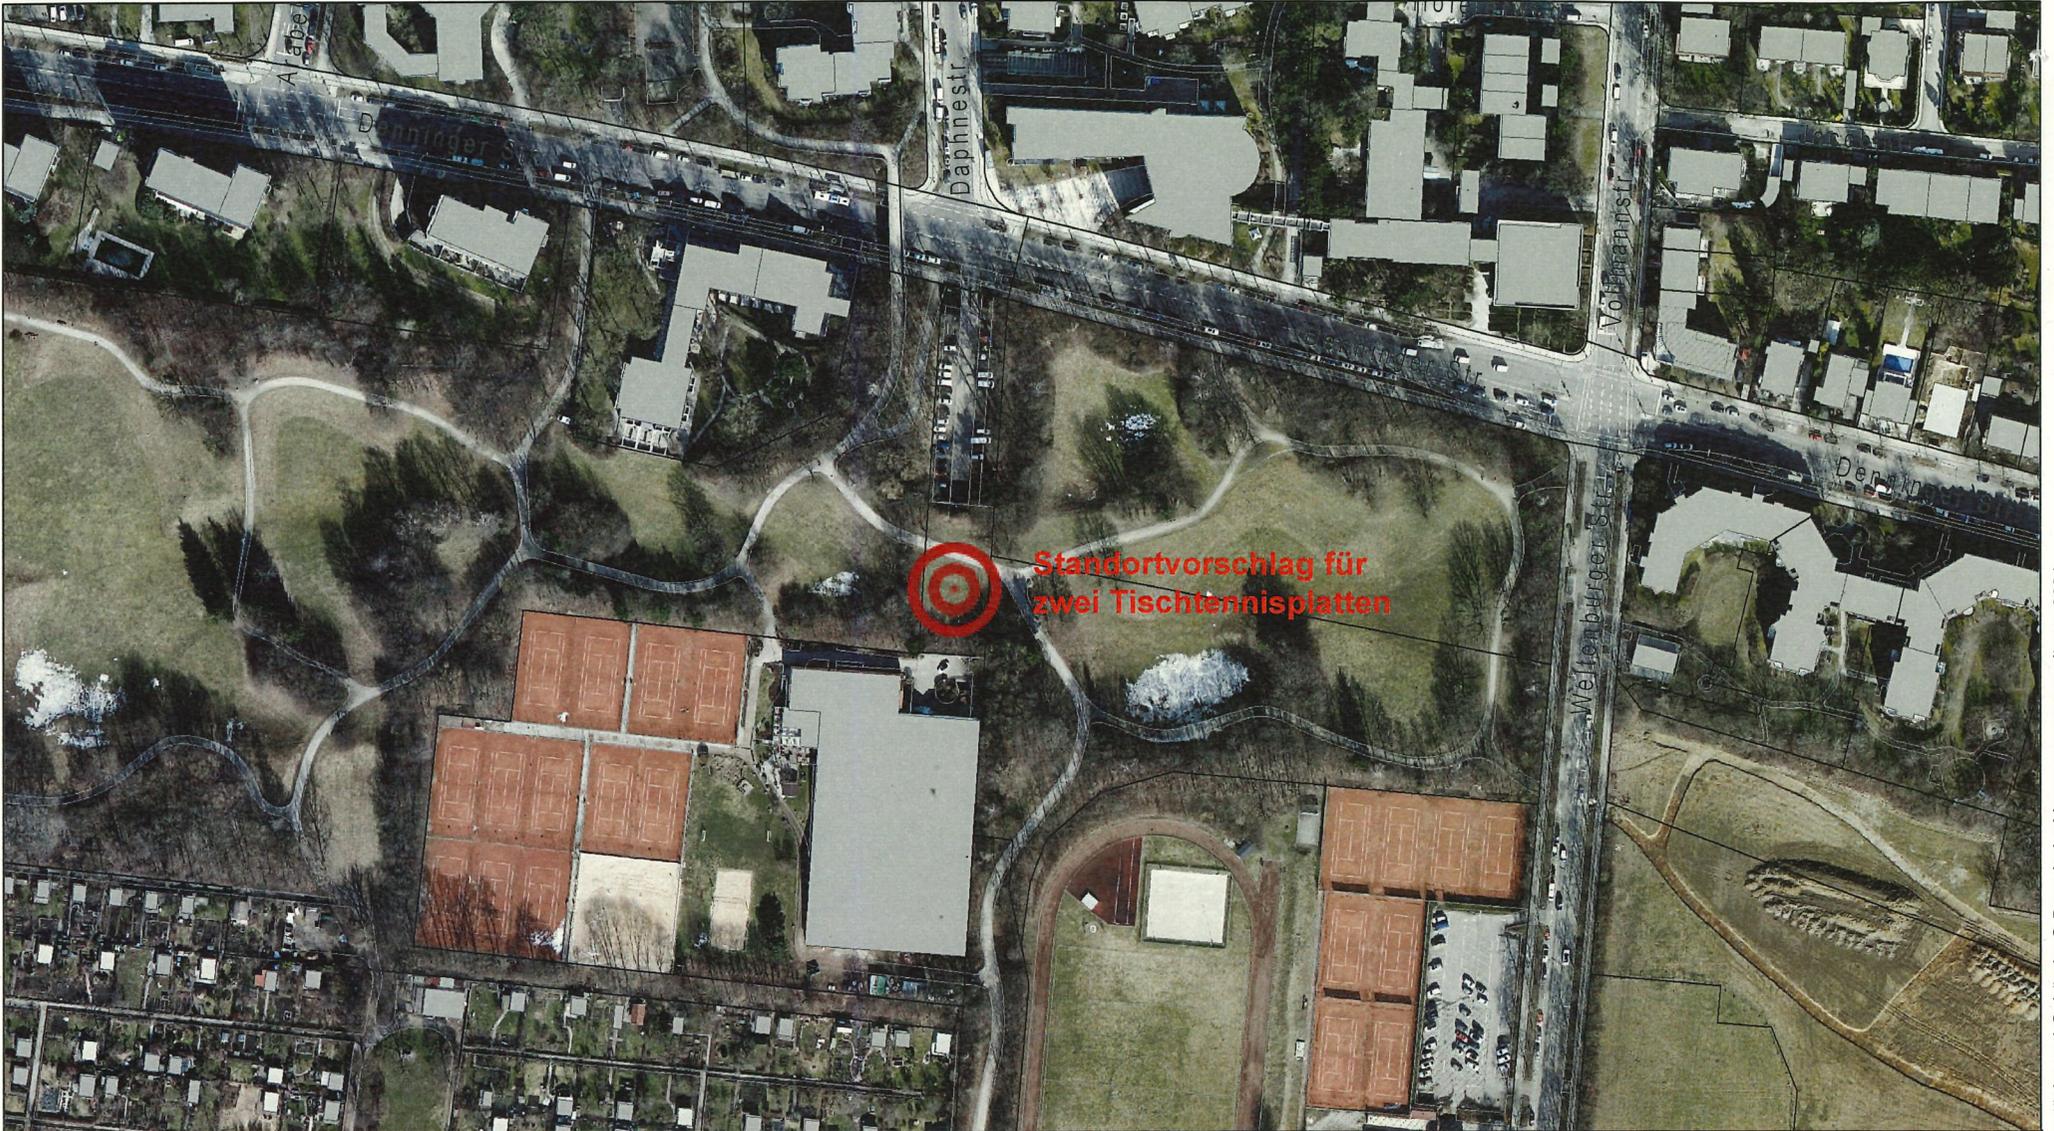

Tischtennis Denninger Anger West

Erstellt für Maßstab 1:2 500
 Zur Maßentnahme nur bedingt geeignet

 Landeshauptstadt
 München
Baureferat

Ersteller Bau-G 11
 Erstellungsdatum 16.08.2021

