


Auszug aus Bebauungsplan mit Grünordnung Nr. 2065 -

Satzungsbeschluss vom 04.06.2014

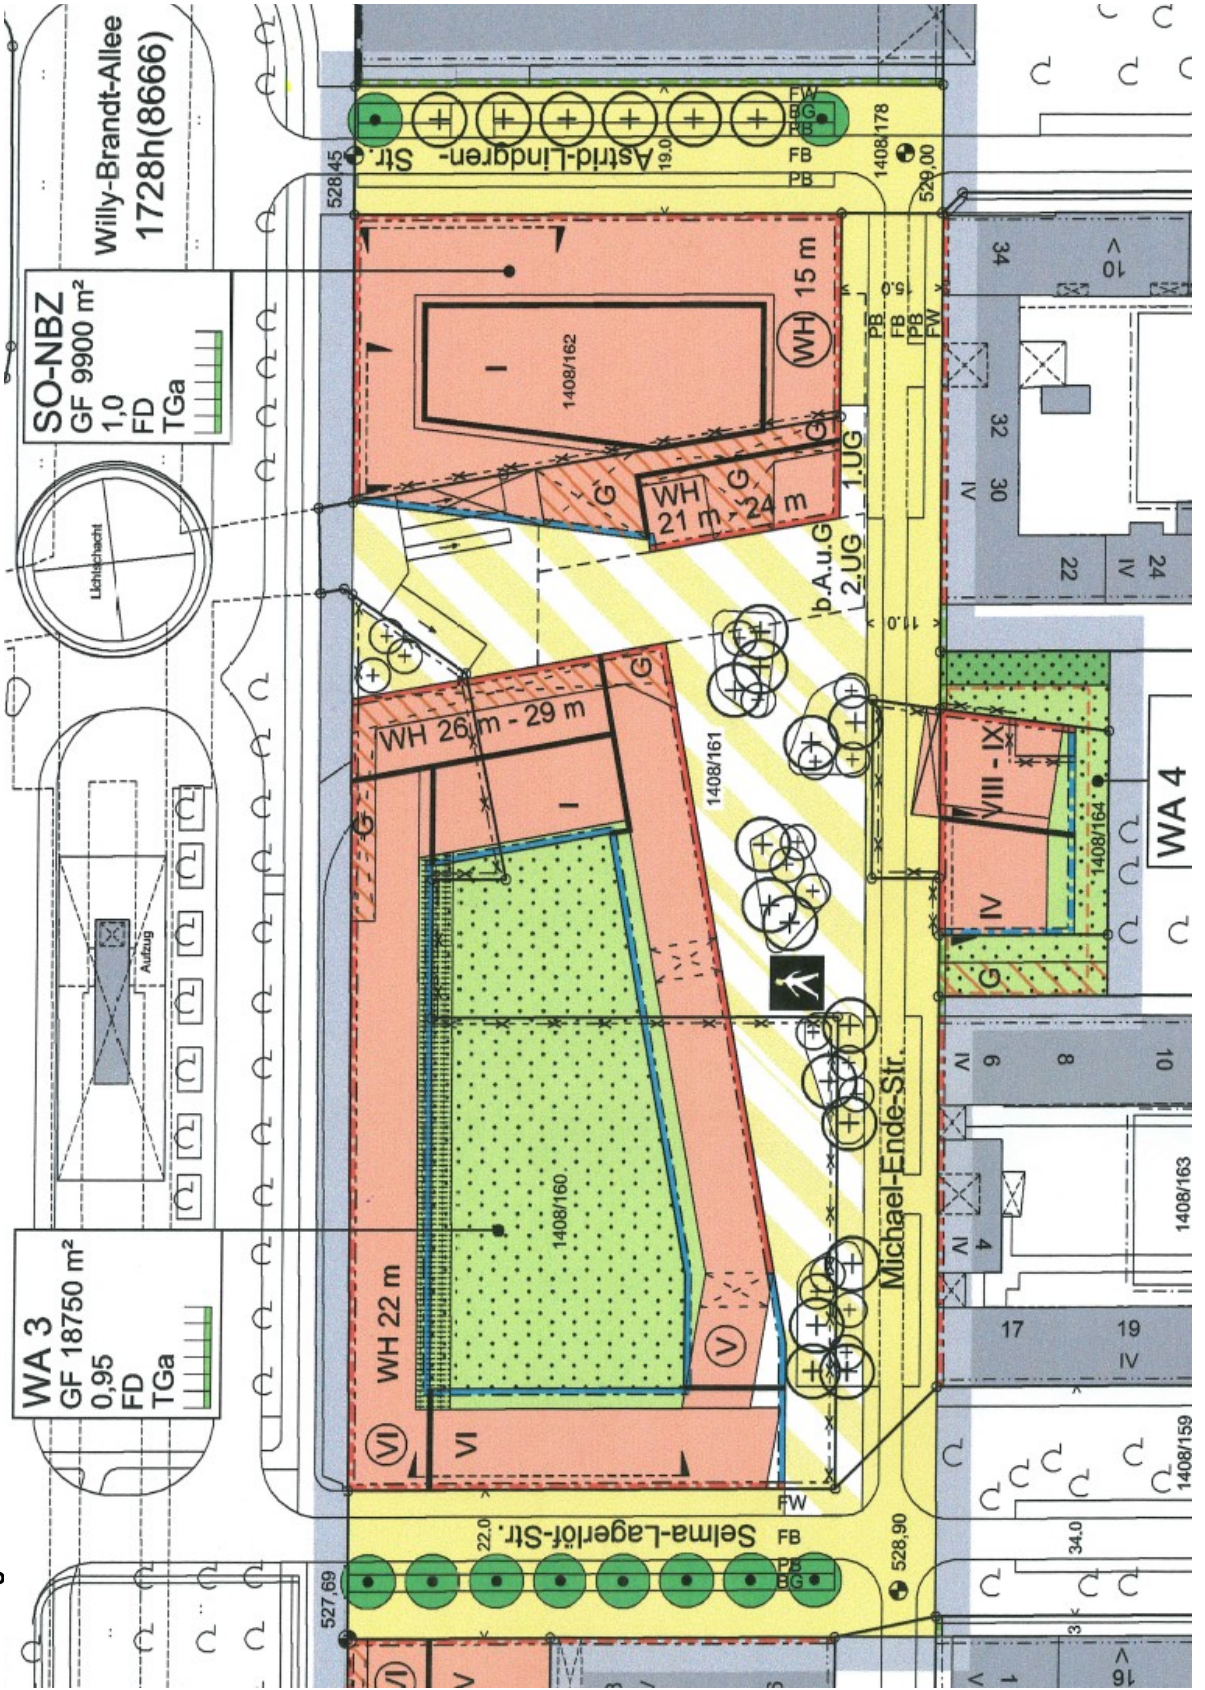

WA 1

WA 2