


Willy-Brandt-Allee

Selma-Lagerlöf-Str.

WA3
Henrich Reuter Architekten
Grundriss EG, Stand 08.05.2017

SONBZ
03 Architekten GmbH
Grundriss EG, Stand 28.08.2017

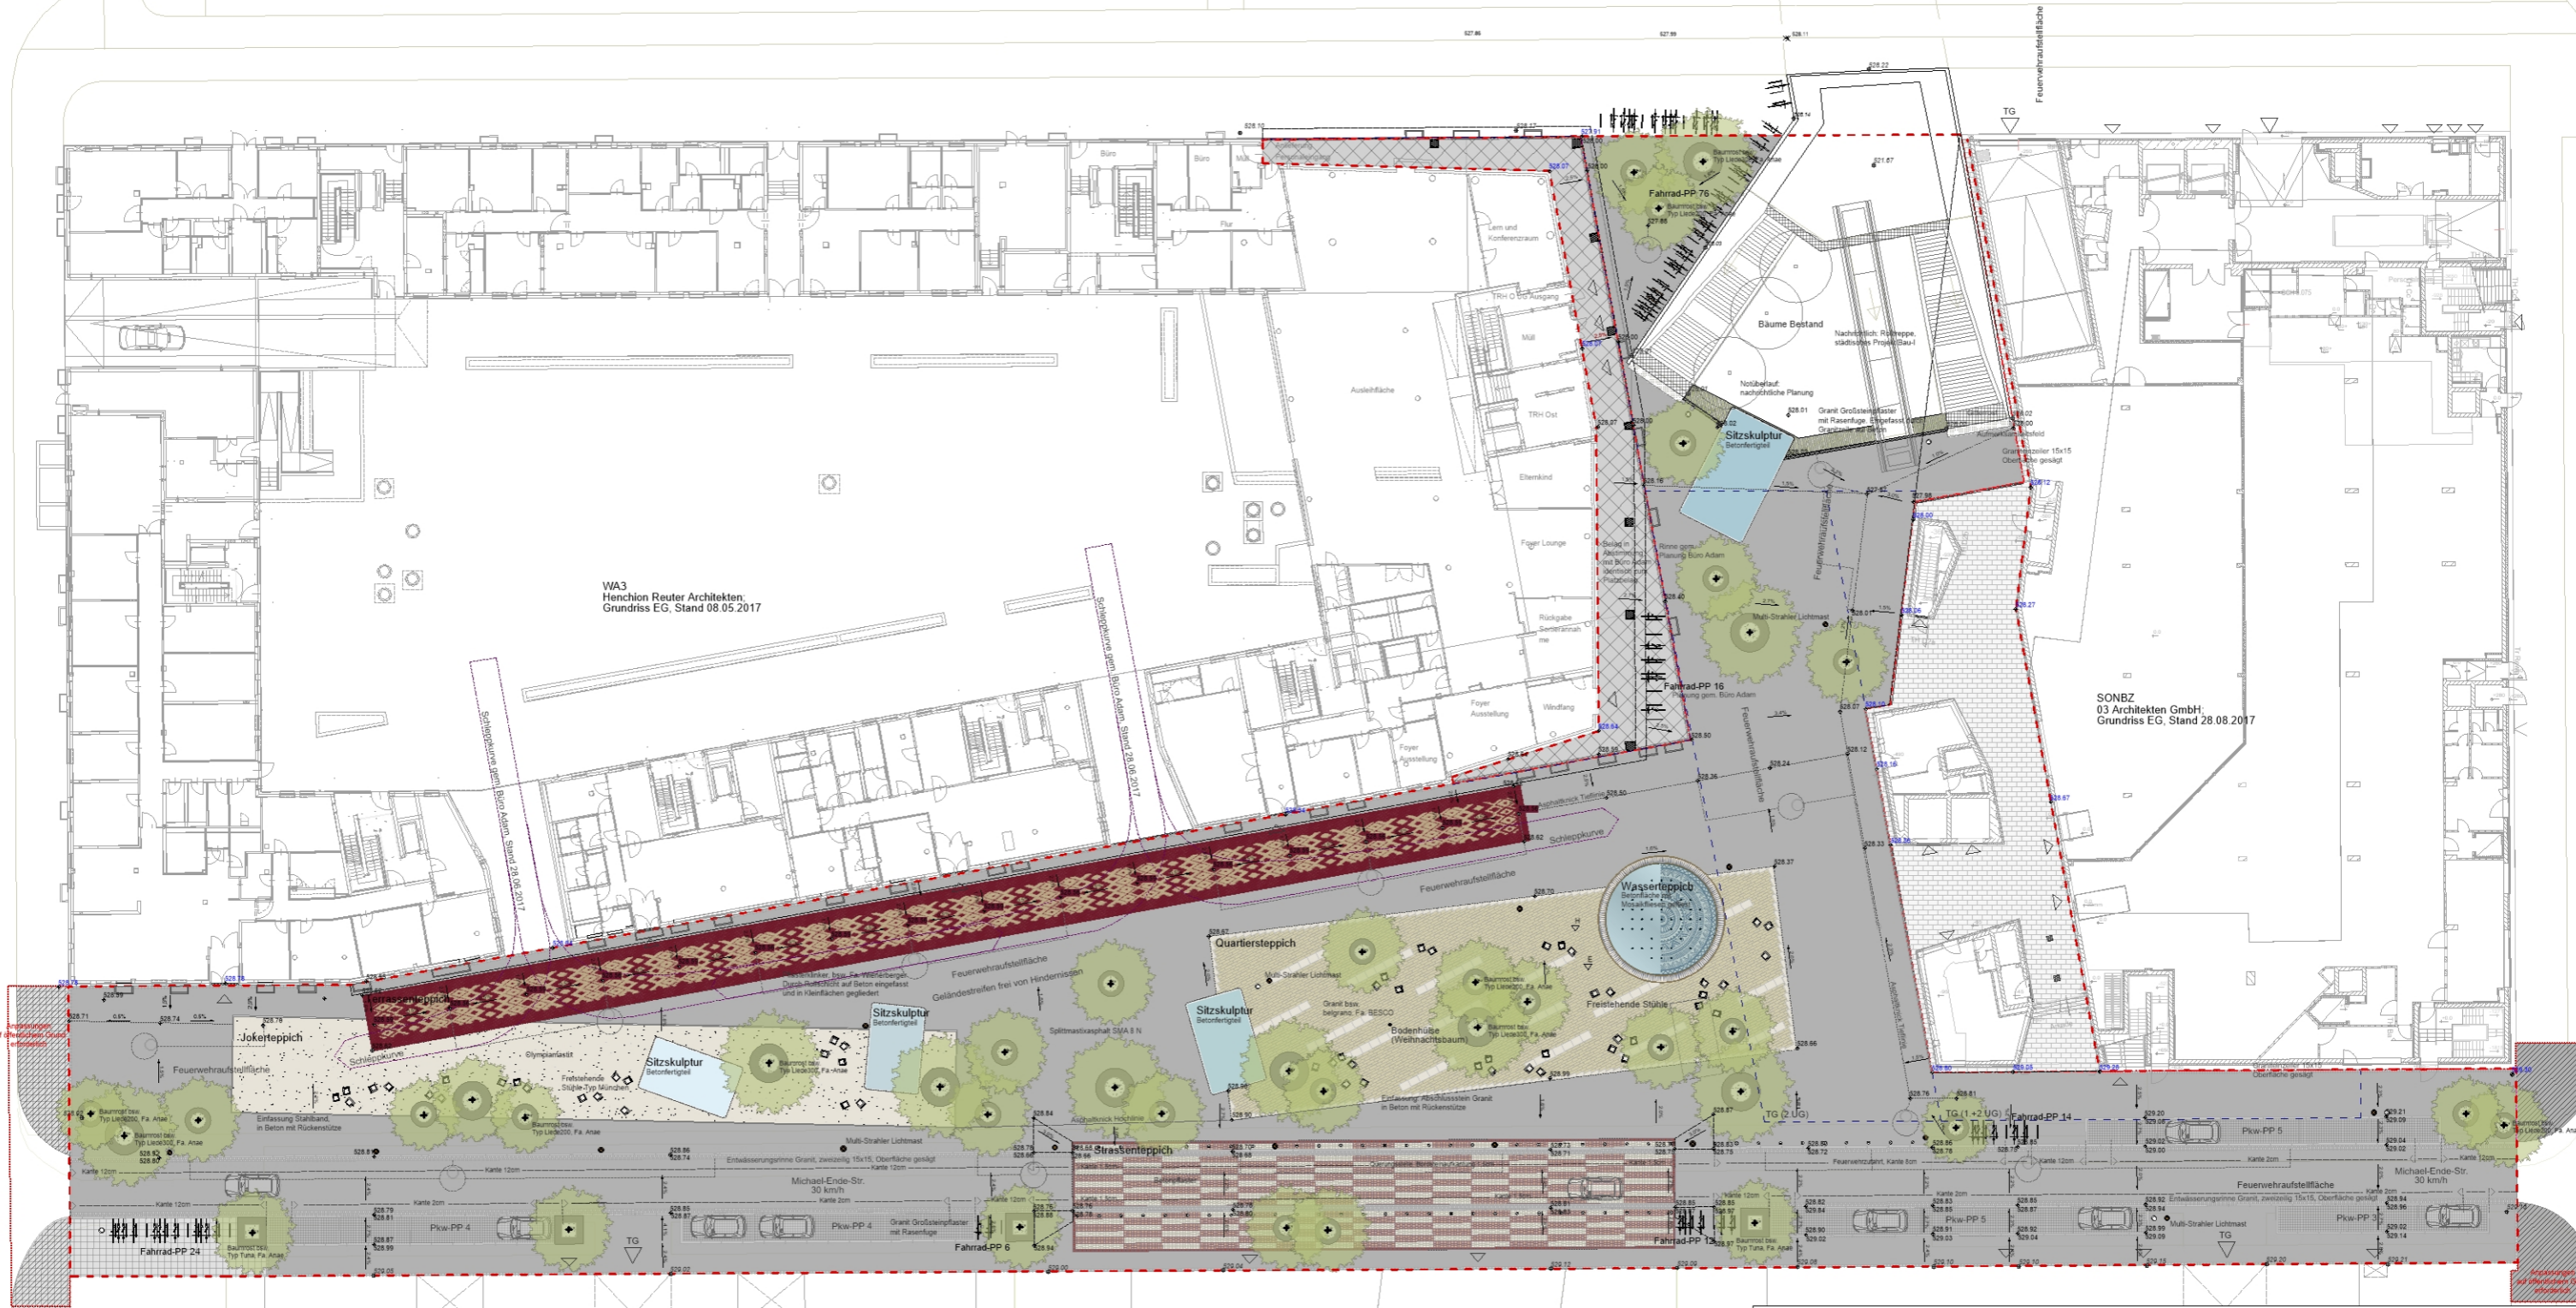

Vorentwurf Elisabeth-Castonier-Platz - Gestaltungsplan - ARGE (Studio Vulkan Landschaftsarchitektur und Hautum Infrastruktur GmbH)