



Anlage 2.2

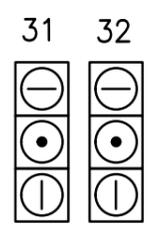

\* auf Länge der Haltestelle ist der Radweg nicht markiert

Landeshauptstadt München			
LZA-Nr: 265	Knotenname: Berg-am-Laim-/ Schlüsselbergstr.	Dateiname: 0265AABE.DWG	
Bearbeiter: [Redacted]	letzte Bearbeitung: 16.12.2020	Inbetriebnahme (Datum/Zeit)	Ungültig (Datum/Zeit)
Kommentar: Rückbau Wasserleitung BPh 4 2021			Maßstab 1:500

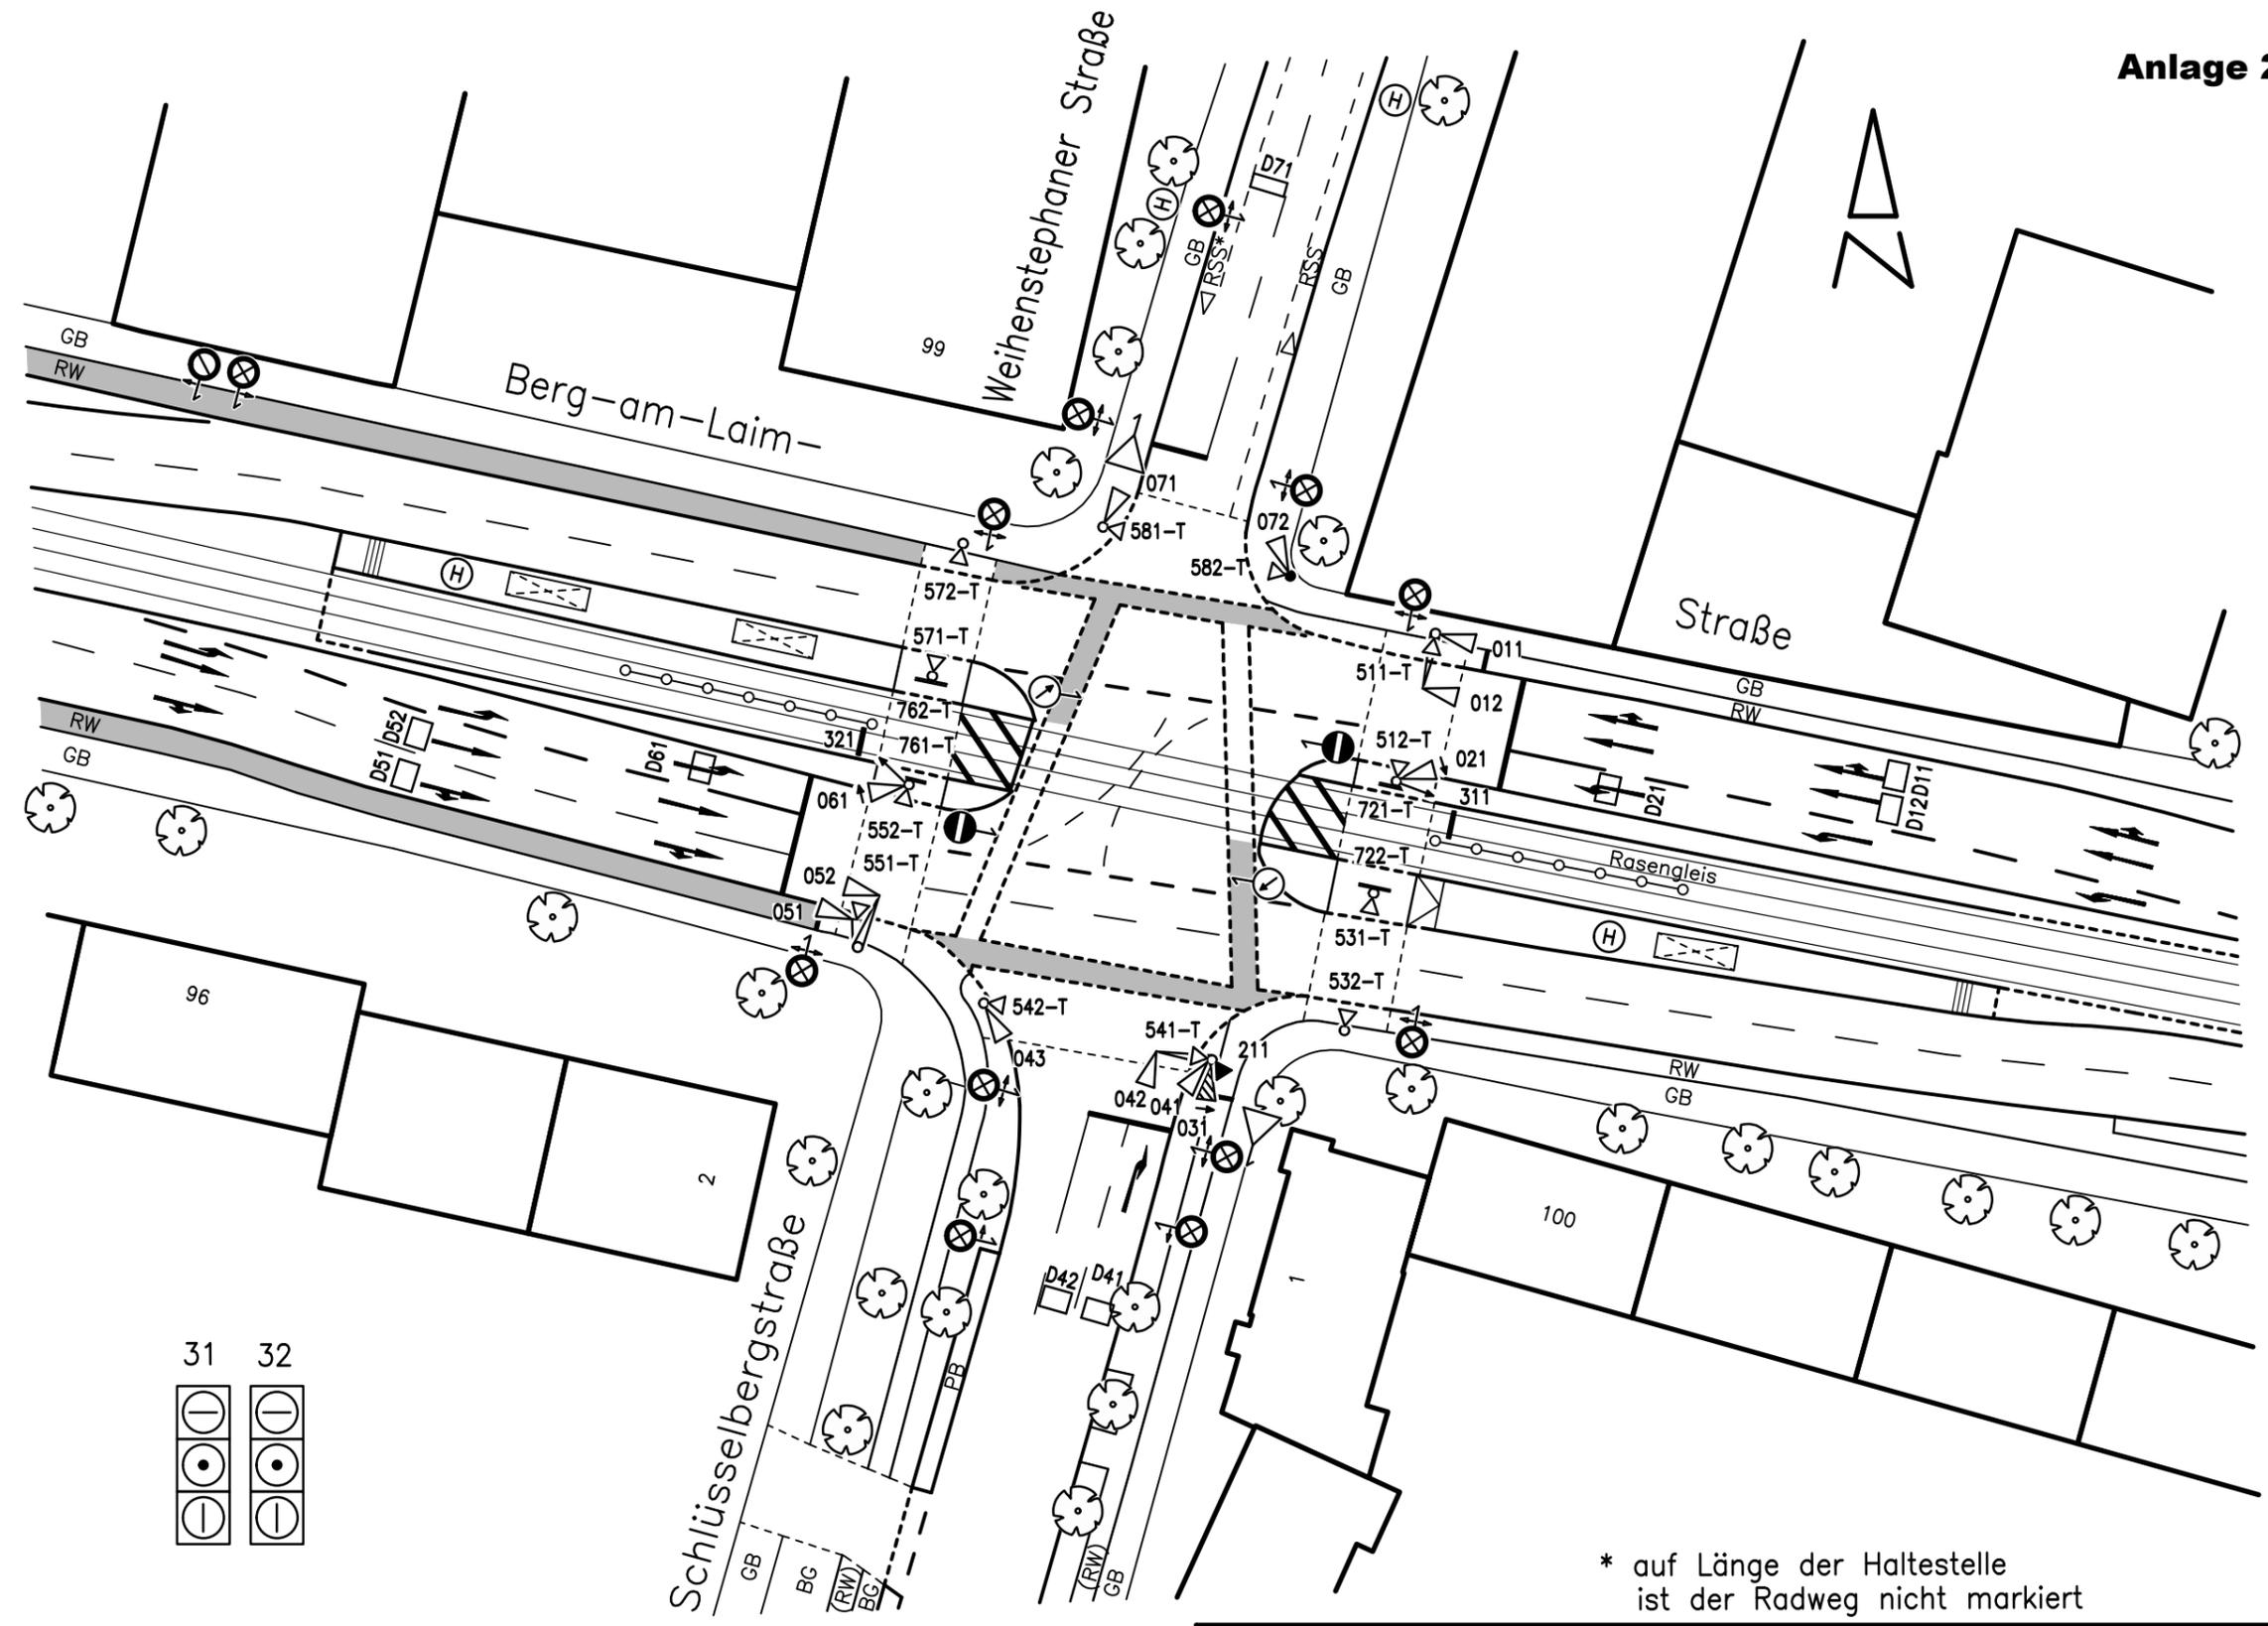