
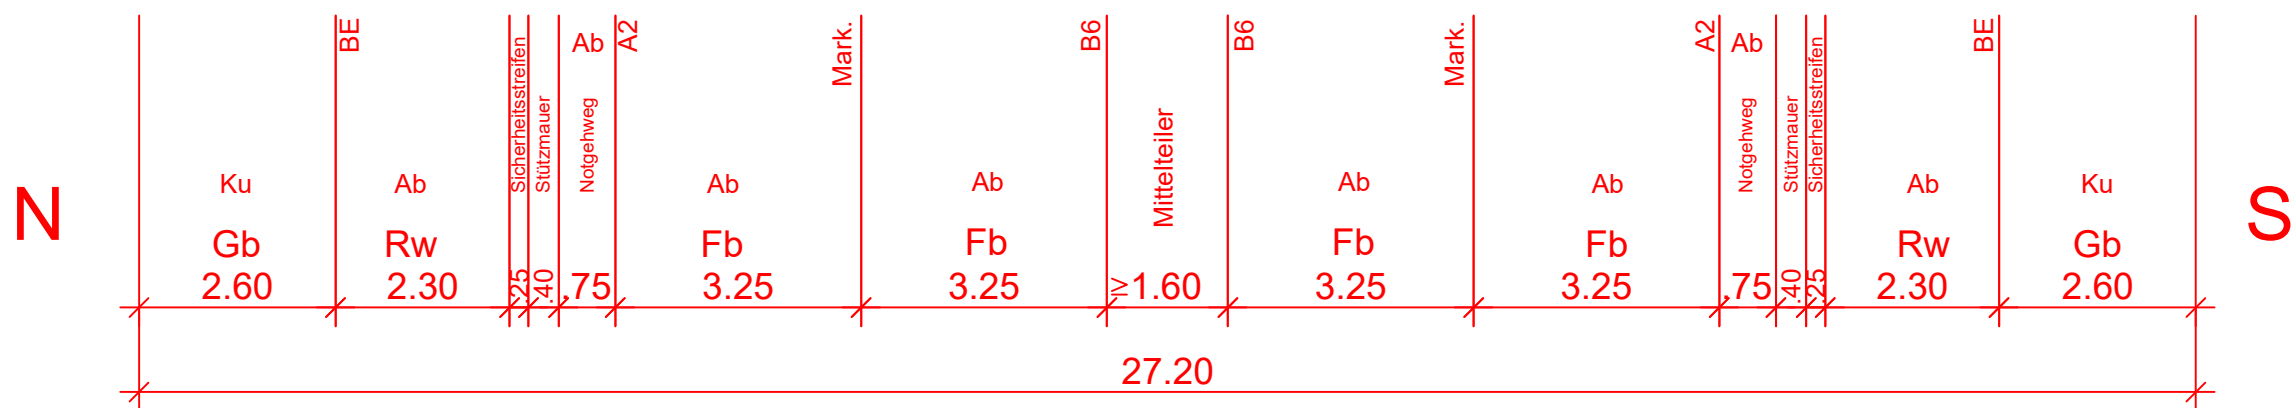


Brückenbauwerk 2-Feld-Brücke mit Mittelteiler

Nord

Süd

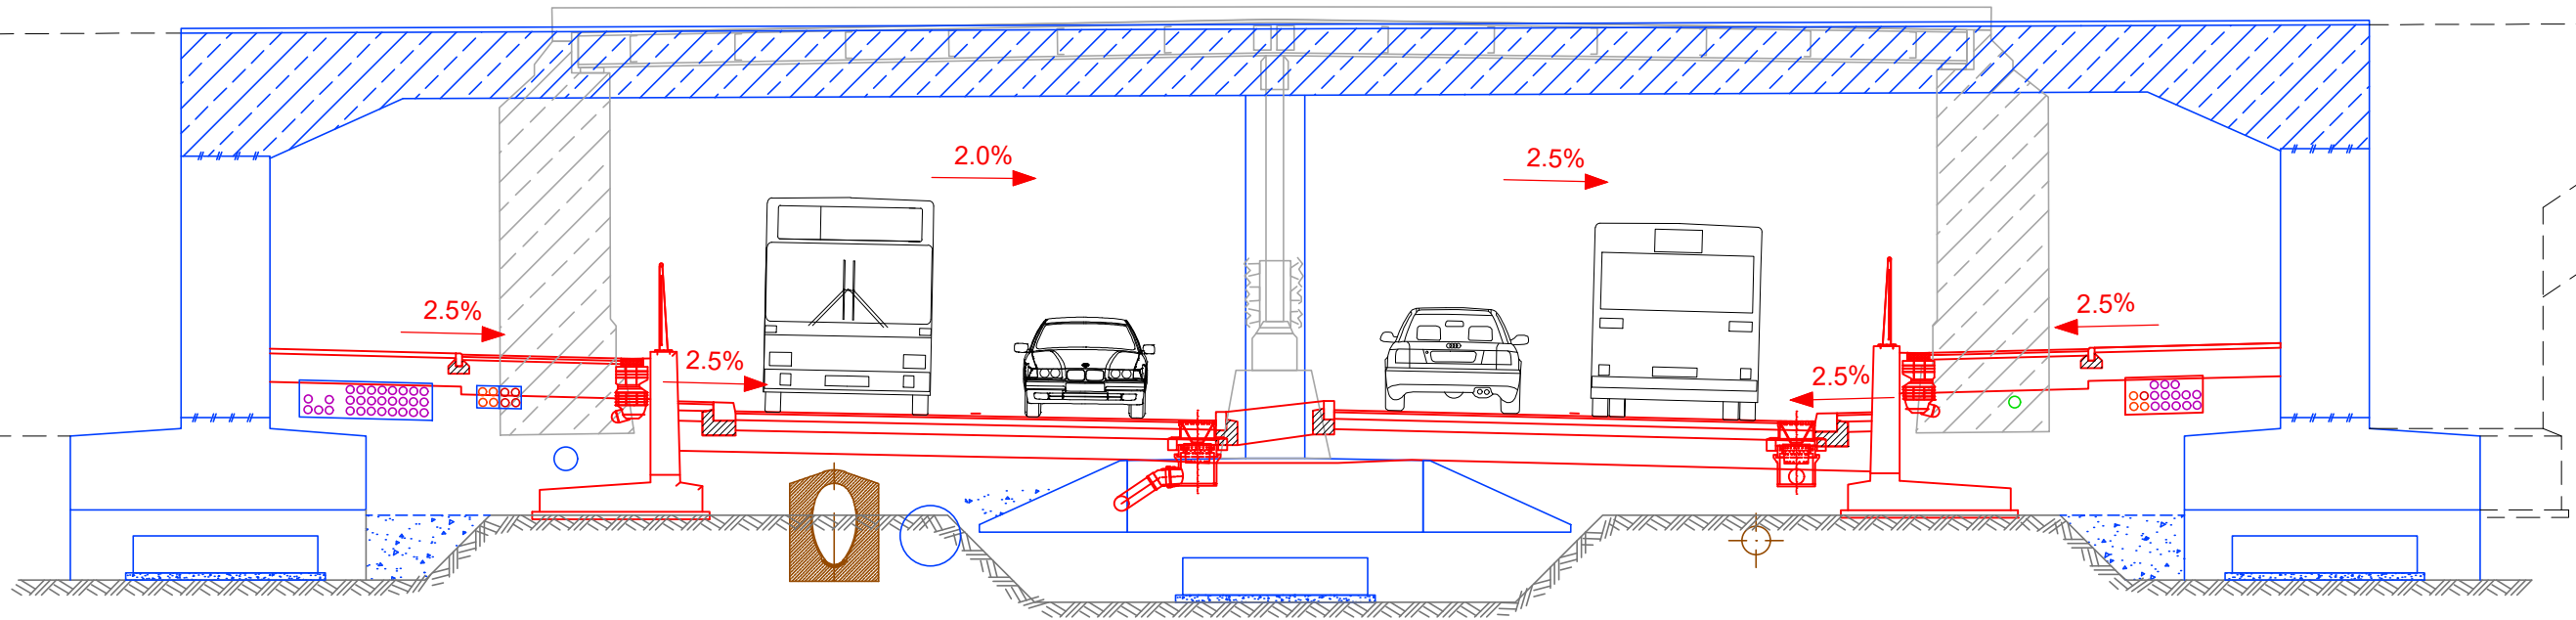

DB Planung EÜ nachrichtlich



Baureferat

Tiefbau
Straßenplanung und -bau

EÜ Werinherstraße

Querschnitt

Maßstab: 1:100

Stand: Mai 2021