


Anlage 1

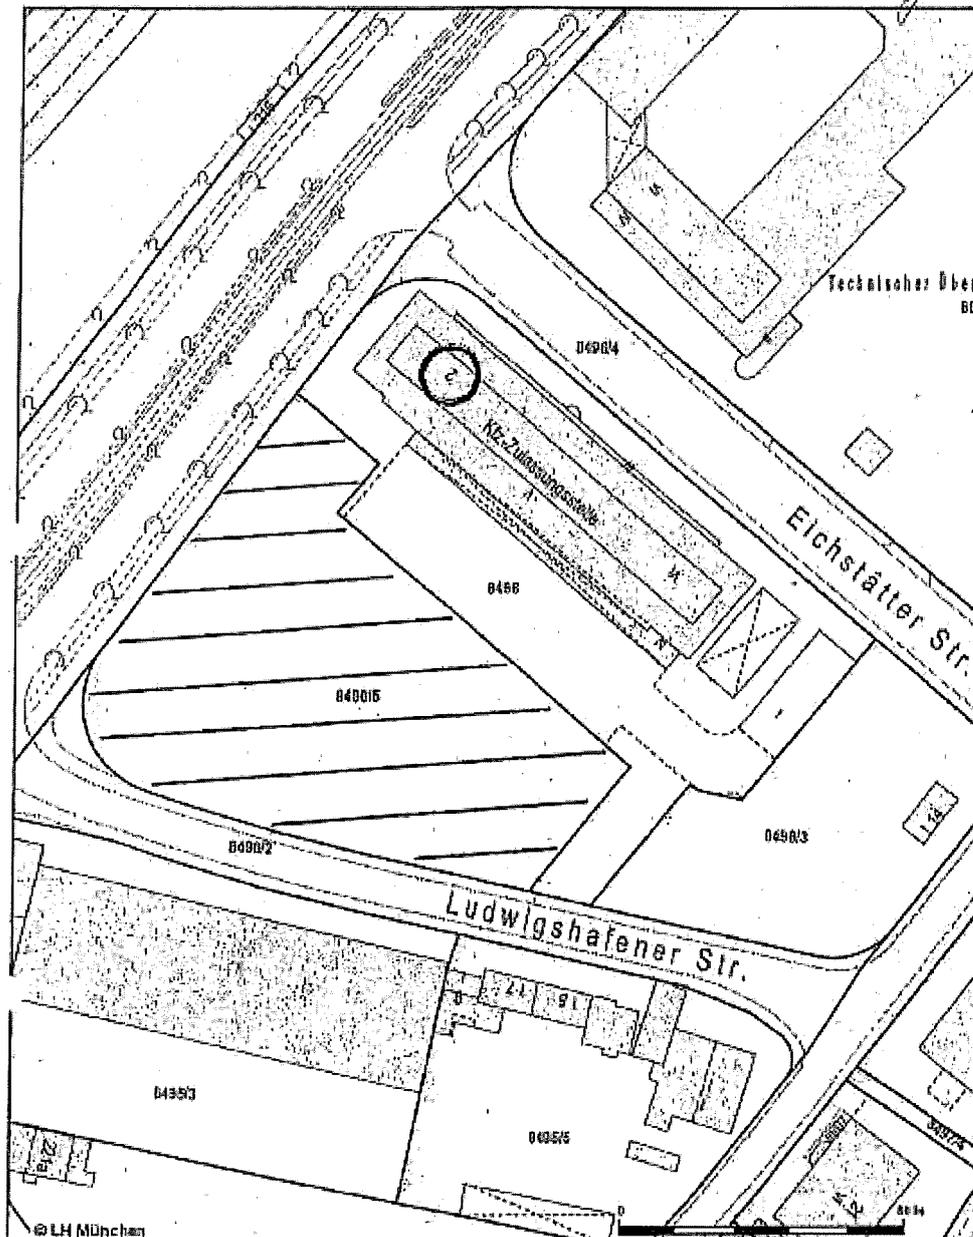

© LH München

Landeshauptstadt München

Datum: 16.10.2013
Bearbeiter: bearbeitet von

Dokument erstellt
für Maßstab 1:1000
Zur Maßnahme nur bedingt
geeignet

