

1 : 1 000


ÜBERSICHTSPLAN

ZUM BEBAUUNGSPLAN NR. 2141
MIT GRÜNORDNUNG

BEREICH:

ZUCCALISTR. (SÜDLICH),
BRUNHILDENSTR. (WESTLICH),
RICHILDENSTR. (NÖRDLICH),
ZUCCALISTR. (ÖSTLICH)


LANDESHAUPTSTADT MÜNCHEN
REFERAT FÜR STADTPLANUNG
UND BAUORDNUNG HA-II/63P
AM 24.04.2019

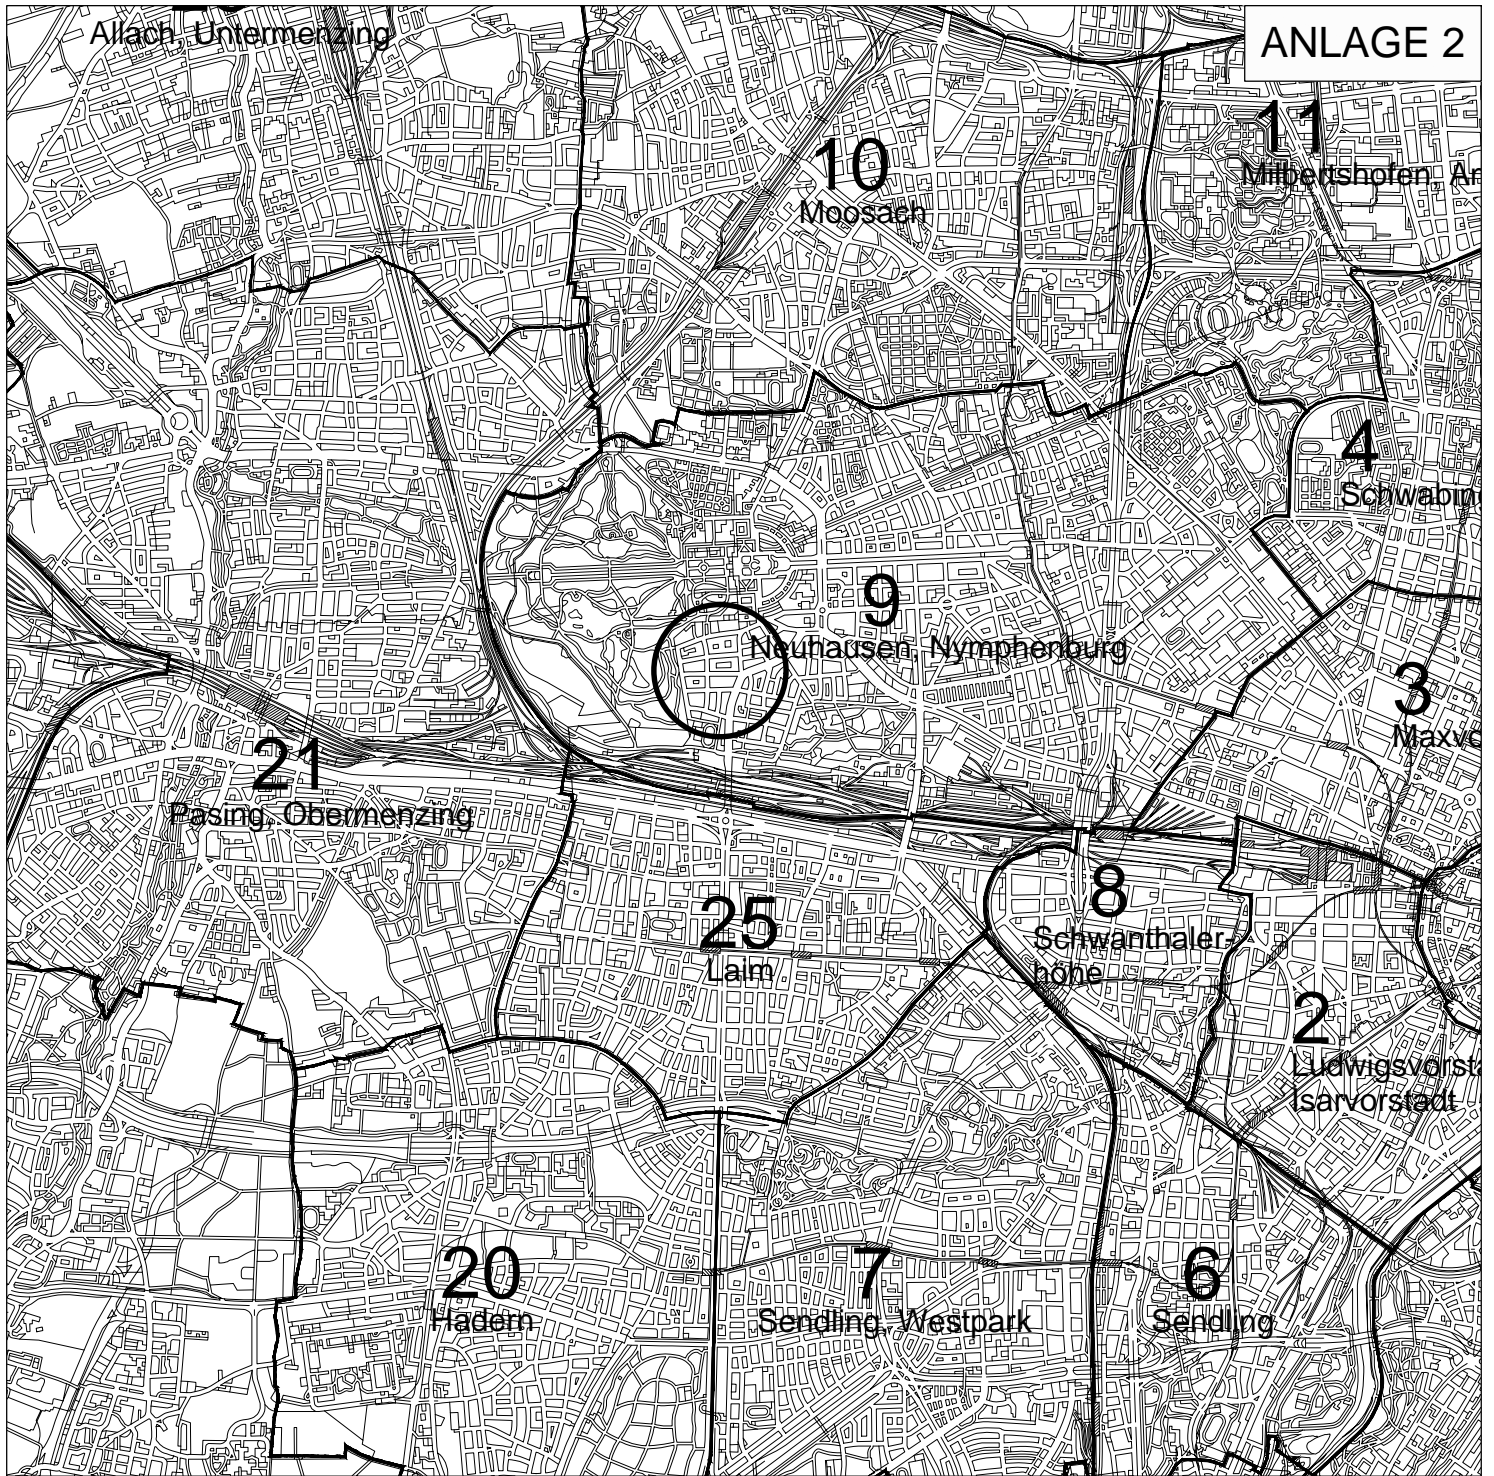

ANLAGE 2

LEGENDE

○ LAGE GEM. BESCHLUSSVORLAGE
IM STADTBEZIRK

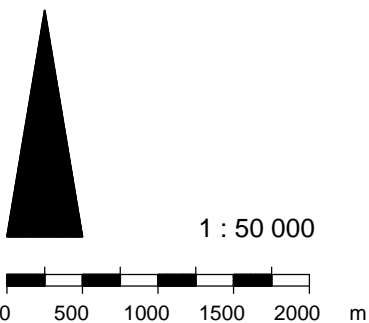

LAGEPLAN

8. STADTBEZIRK
NEUHAUSEN-NYPHENBURG

BEREICH:
ZUCALISTR. (SÜDLICH),
BRUNHILDENSTR. (WESTLICH),
RICHILDENSTR. (NÖRDLICH),
ZUCALISTR. (ÖSTLICH),

LANDESHAUPTSTADT MÜNCHEN
REFERAT FÜR STADTPLANUNG
UND BAUORDNUNG HAI/63P
AM 04.03.2019



Bebauungsplan mit Grünordnung Nr. 2141 der Landeshauptstadt München

Bereich:
Zuccalistraße (südlich),
Brunhildenstraße (westlich),
Richildenstraße (nördlich),
Zuccalistraße (östlich)

-Gartenstadt Zuccalistraße-

am 10.10.2021



Landeshauptstadt München
Referat für Stadtplanung und Bauordnung

HA II / 63 P
HA II / 60 V
HA II / 56



33-2021
PlanG 25.11.2021

Quelle: KR-GSM-BO

nicht maßstabsgerechte Verkleinerung