



Landeshauptstadt
München
Baureferat

Erllt	Sofort	Ø
Direktorium		
24. FEB. 2022		
Z:		

Landeshauptstadt München, Baureferat
81660 München

Bezirksausschuss 17
Frau Carmen Dullinger-Oßwald
Geschäftsstelle Ost
Friedenstraße 40
81660 München

Gartenbau
Gestaltung öffentlicher Raum,
Quivid, Kulturbaufonds, Brunnen
und Denkmäler
Bau-GS

81660 München
Telefon: 089 233-61592
Telefax: 089 233-60545
Dienstgebäude:
Friedenstr. 40
Zimmer: 5.206
Sachbearbeitung:

Ihr Schreiben vom
14.12.2021

Ihr Zeichen

Unser Zeichen
GS

Datum
22.02.2022

Ausstattung öffentliche Tischtennisplatten in München ohne Metall-„Netze“,
Antrag des Bezirksausschusses 17 Obergiesing-Fasangarten auf
Bestellung städtischer Leistungen

BA-Antrags-Nr. 20-26 / B 03451 des Bezirksausschusses
des Stadtbezirkes 17 Obergiesing-Fasangarten
vom 14.12.2021

Sehr geehrte Frau Dullinger-Oßwald,

sehr geehrte Damen und Herren,

der Bezirksausschuss befasste sich in seiner Sitzung am 14.12.2021 mit dem Schreiben des Baureferats vom 28.10.2021 zum Bürgeranliegen „Ausstattung öffentliche Tischtennisplatten in München ohne „Metall-Netze““ und der Anfrage einer Finanzierung über die Bestellung einer städtischen Leistung aus dem BA-Budget. Der Bezirksausschuss bittet einstimmig um die Errichtung von zwei Tischtennisplatten ohne Metallnetze in Abstimmung mit dem Kulturzentrum Giesinger Bahnhof auf dem Giesinger Bahnhofsplatz.

Wir haben die Situation geprüft und können Ihnen mitteilen, dass die Aufstellung von zwei fest installierten Tischtennisplatten am Giesinger Bahnhofsplatz, wie in der Anlage dargestellt, möglich ist. Das Kulturzentrum Giesing wurde in die Prüfung einbezogen und stimmt dem Vorschlag zu.

Für die Anschaffung und Montage von zwei Tischtennisplatten inklusive erforderlicher Angleichung der Belagsflächen entstehen einmalige Kosten in Höhe von 8.000 Euro brutto.


U-Bahn Linie 5
Haltestelle Ostbahnhof
S-Bahn alle Linien
Haltestelle Ostbahnhof

Straßenbahn Linie 21
Haltestelle Haidenauplatz
Bus Linien X30, 54, 58, 68, 100
Haltestelle Haidenauplatz
Bus Linie 59
Haltestelle Ampfingstraße


Postanschrift: Baureferat
81660 München
Hausanschrift: Friedenstraße 40
81671 München
Internet:
<http://www.muenchen.de>

Wenn Einverständnis mit diesem Vorschlag besteht, bitten wir um Beantragung der Aufstellung der Tischtennisplatten als städtische Leistung.

Mit freundlichen Grüßen

 

Anlage: Standortvorschlag Tischtennisplatten

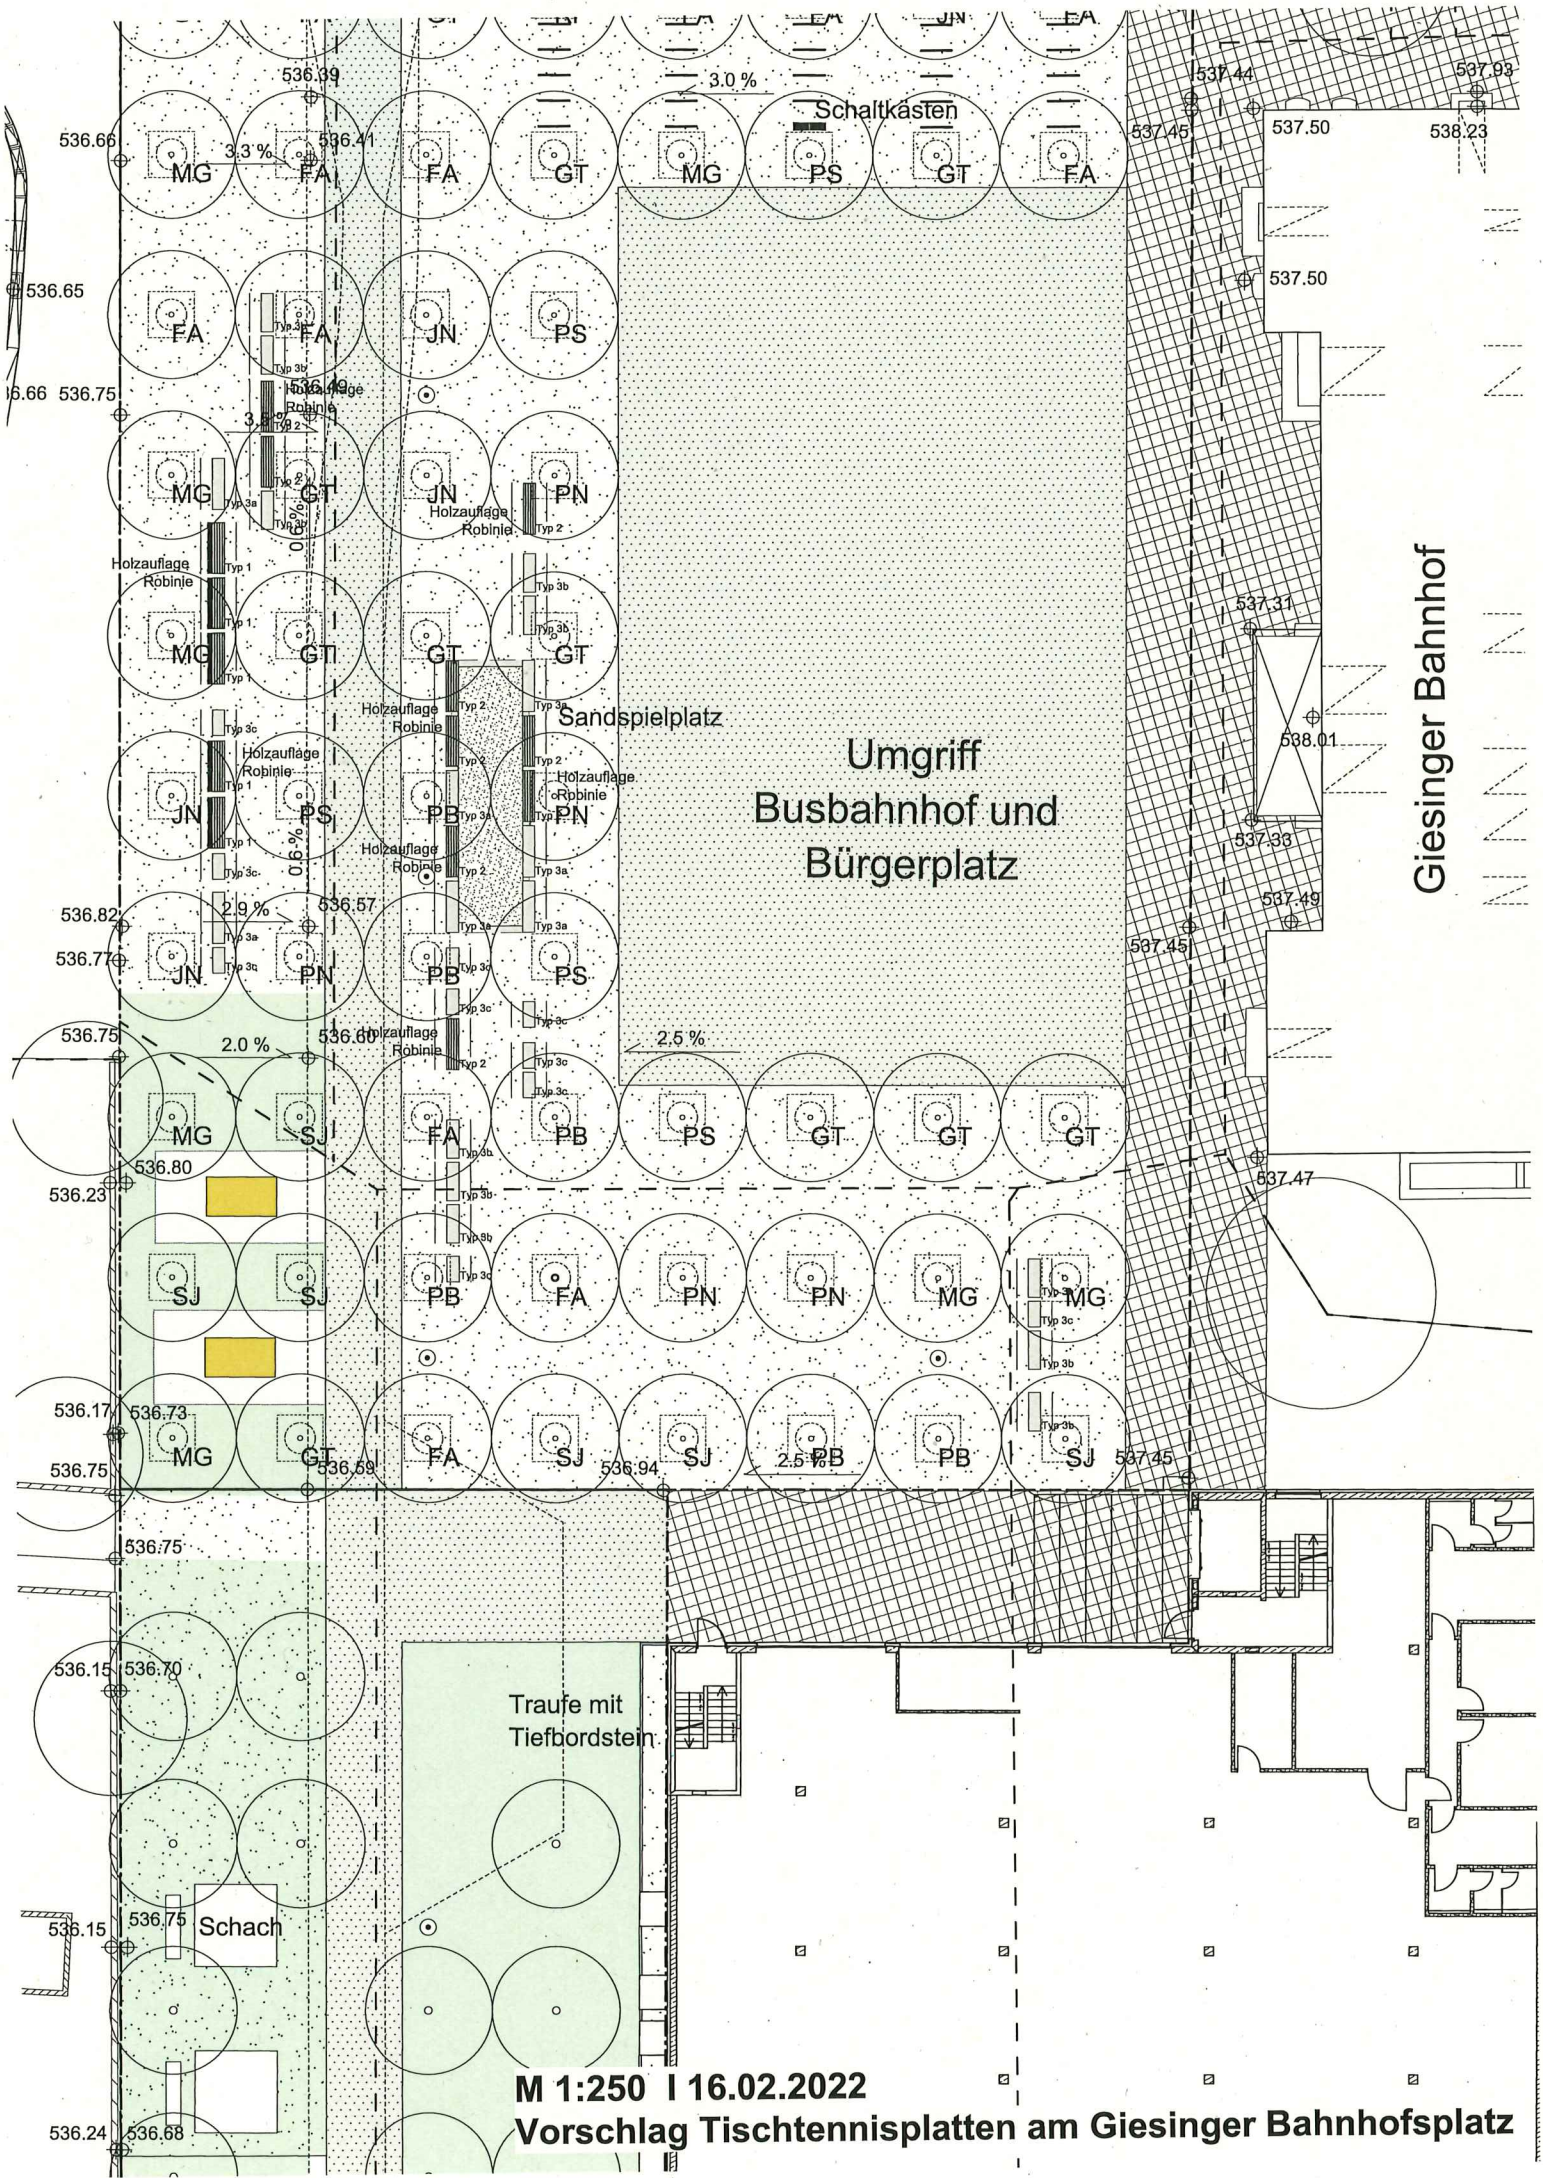

Giesinger Bahnhof

Umgriff
Busbahnhof und
Bürgerplatz

M 1:250 | 16.02.2022

Vorschlag Tischtennisplatten am Giesinger Bahnhofplatz

