


ANLAGE 1

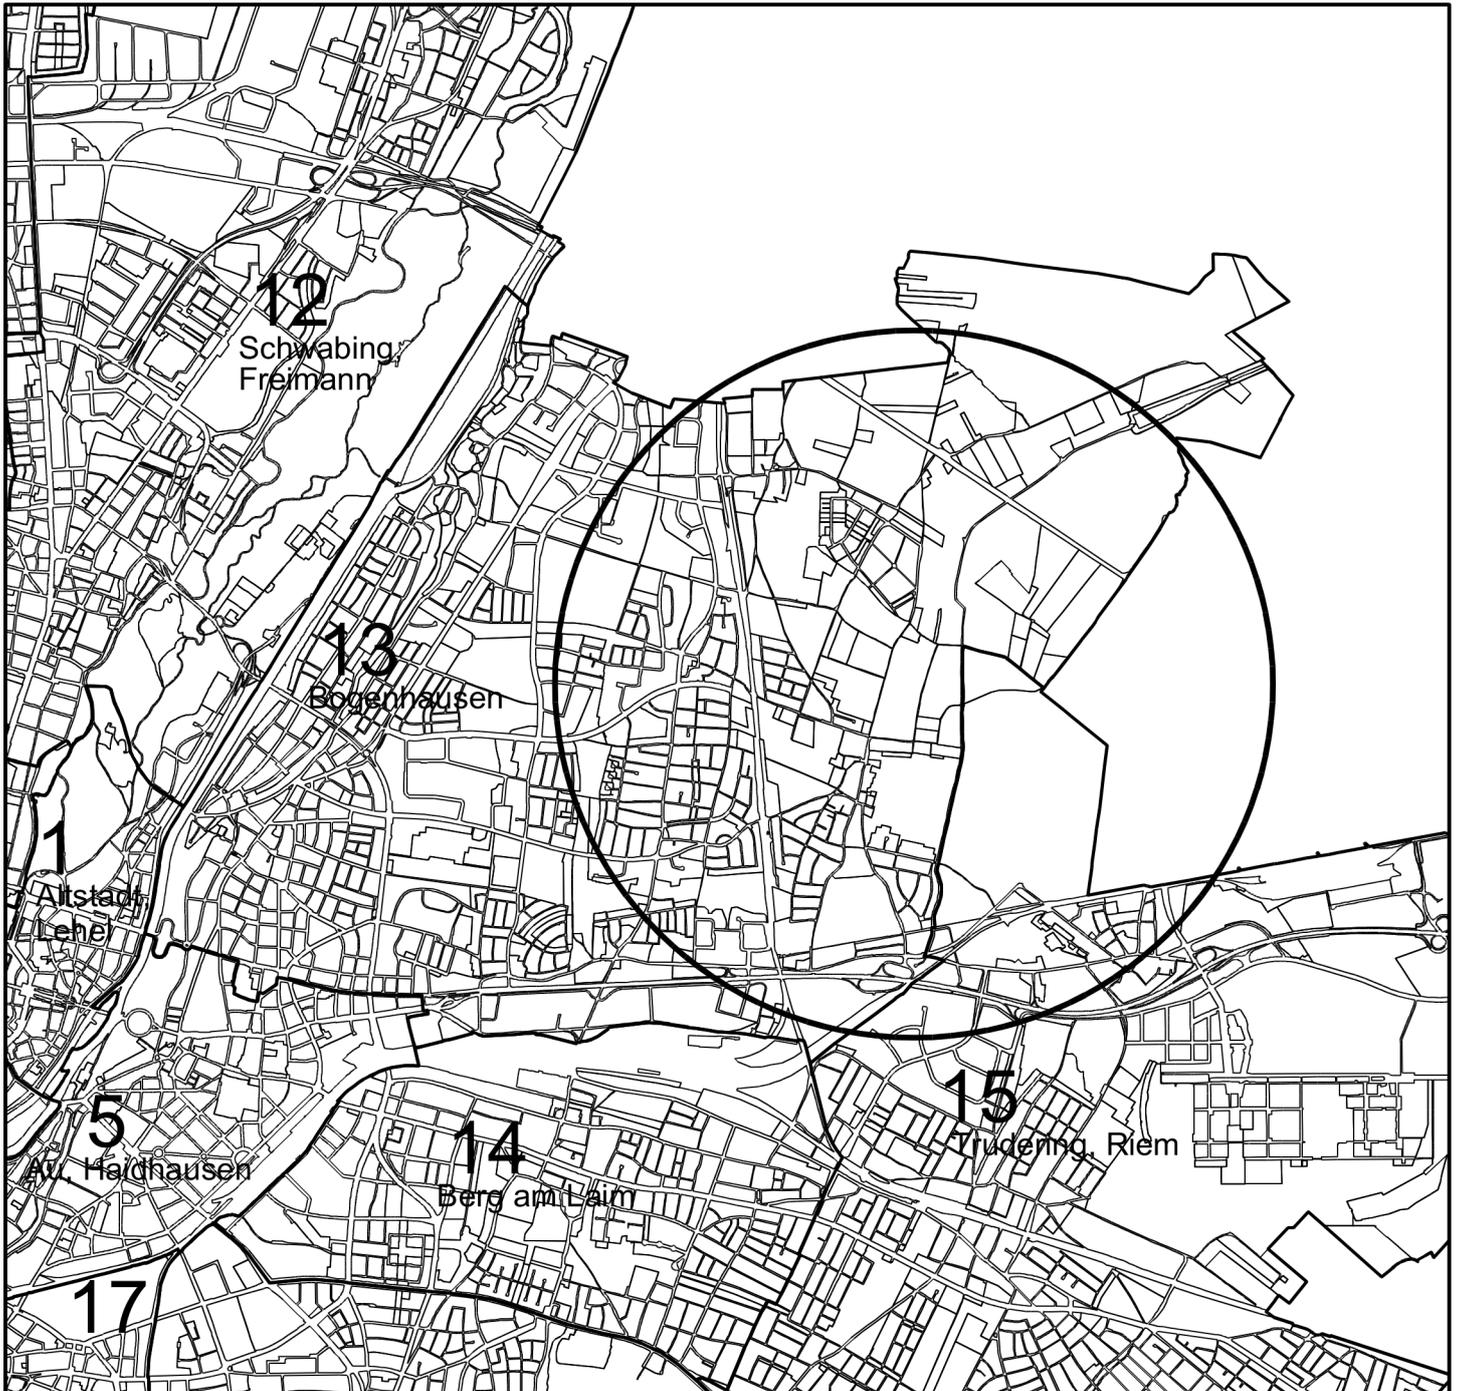

LEGENDE

 LAGE DER VORBEREITENDEN UNTERSUCHUNGEN DER STÄDTEBAULICHEN ENTWICKLUNGSMASSNAHME GEMÄSS 165 ff. BAUGB IN DEN STADTBZIRKEN

LAGEPLAN

13. STADTBZIRK BOGENHAUSEN
15. STADTBZIRK TRUDERING, RIEM


BEREICH: NORDOSTEN
S-BAHNLINIE S8 MÜNCHEN-FLUGHAFEN (östl.)
ZWISCHEN STADTGRENZE, LEBERMOOSWEG/
EHM. GÜTERGLEISTRASSE UND BAHNLINIE
MÜNCHEN - MÜHL DORF



1 : 50000



LANDESHAUPTSTADT MÜNCHEN
REFERAT FÜR STADTPLANUNG
UND BAUORDNUNG HA II/6

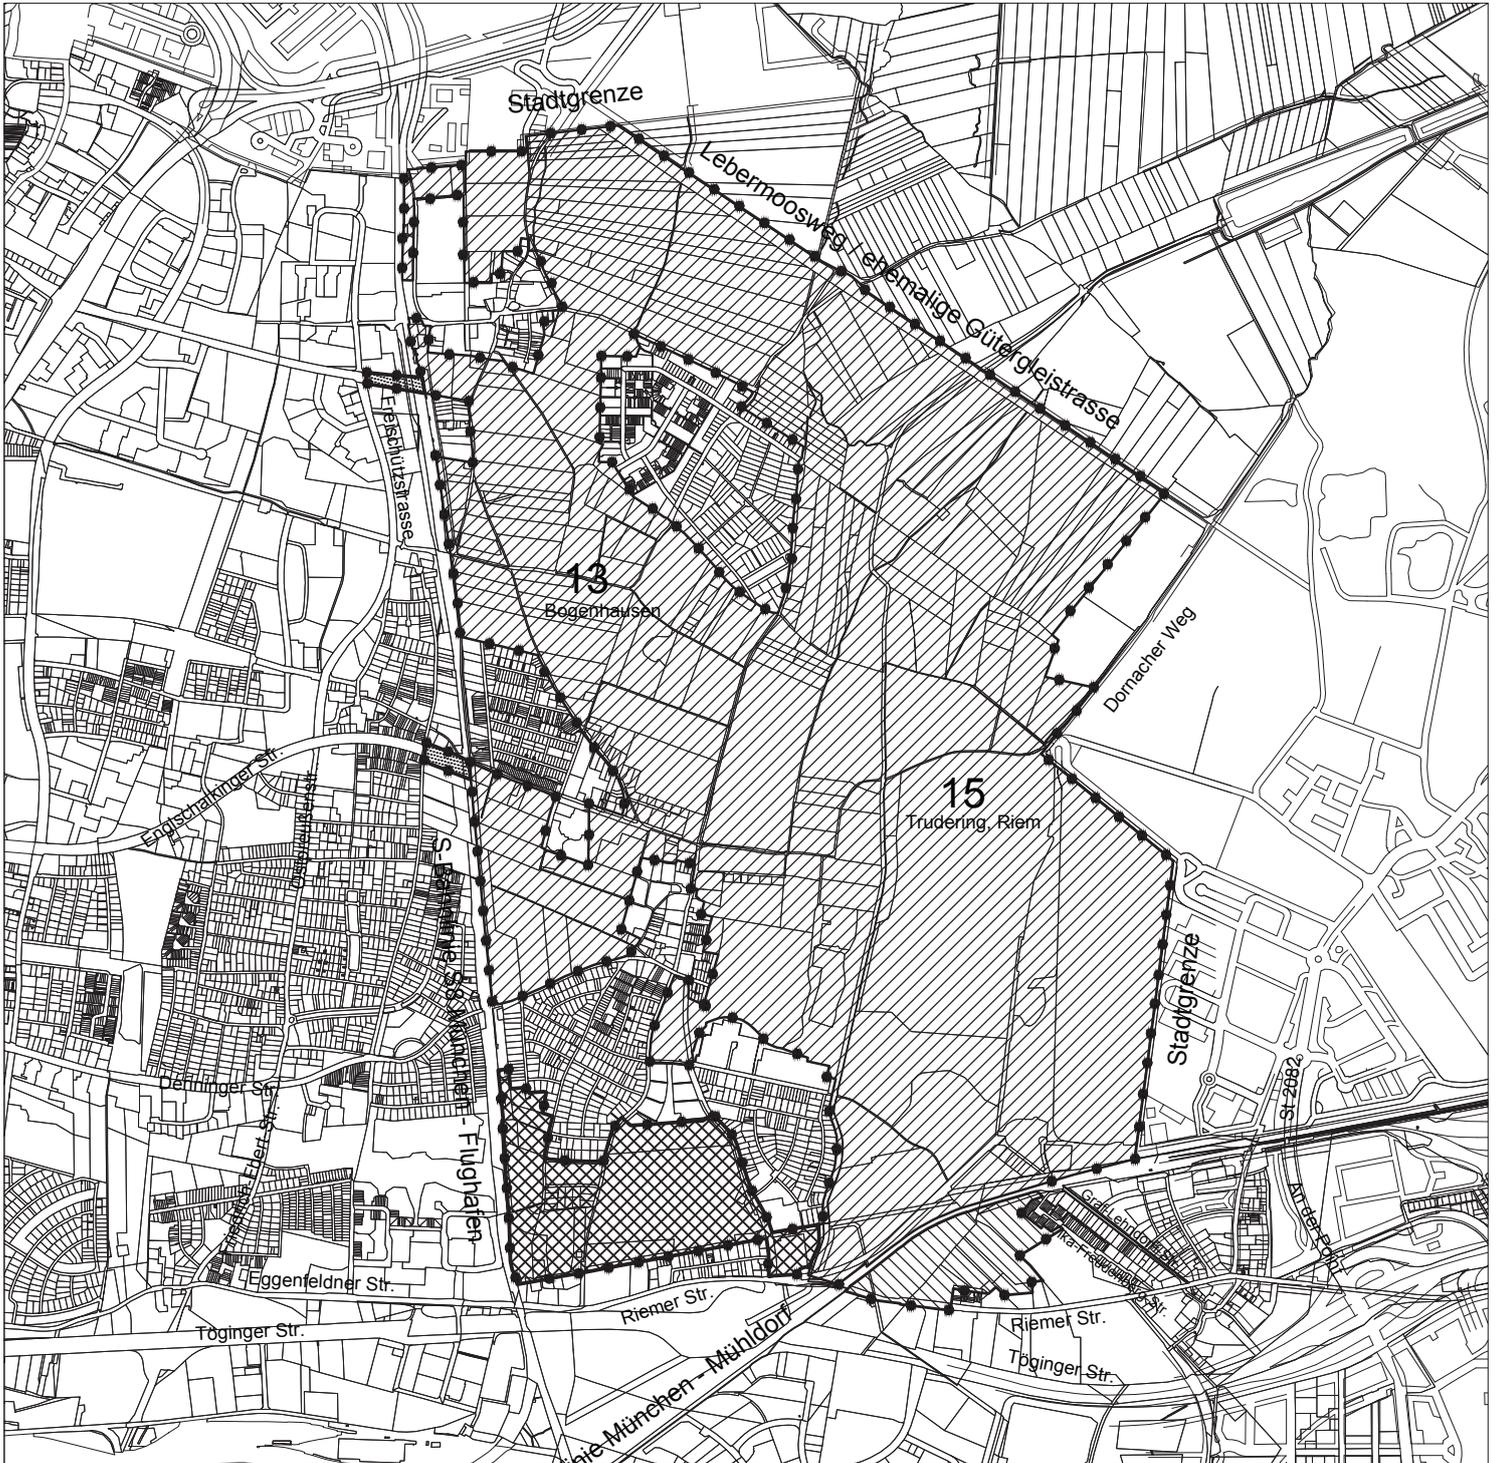

LEGENDE

- | | |
|---|--|
| <p> UMGRIFF
BEREICH NORDOSTEN S-BAHNLINIE S8 MÜNCHEN - FLUGHAFEN (ÖSTLICH), ZW. STADTGRENZE, LEBERMOOSWEG / EHEMALIGE GÜTERGLEISSTRASSE, STADTGRENZE UND BAHNLINE MÜNCHEN - MÜHLDORF (EINLEITUNGSBESCHLUSS VOM 05.10.2011)</p> <p> GESAMTUMGRIFF VORBEREITENDE UNTERSUCHUNGEN ZUR STÄDTEBAULICHEN ENTWICKLUNGSMAßNAHME GEMÄß §§ 165 ff. BAUGB UND GELTUNGSBEREICH VORKAUFSSATZUNG</p> <p> STADTGRENZE</p> <p> UMGRIFF
GELÄNDE DES MÜNCHNER TRABRENNBAHN- UND ZUCHTVEREINS (MTZV) UND WESTLICH ANSCHLIESSENDES GEBIET BIS ZUR BAHNTRASSE ZAMDORF - JOHANNESKIRCHEN (EINLEITUNGSBESCHLUSS VOM 23.07.2008)</p> <p> ERWEITERUNG DES UMGRIFFS
BEREICH NORDOSTEN UM DEN BEREICH ZW. DER BAHNLINE MÜNCHEN - MÜHLDORF (SÜDLICH) UND DER RIEMER STRASSE (NÖRDLICH) (EINLEITUNGSBESCHLUSS VOM 27.11.2013)</p> | <p> ERWEITERUNGSFLÄCHE DES UMGRIFFS
BEREICH NORDOSTEN (FLURSTÜCKSNR. 620 UND TEILBEREICHE DER FLURSTÜCKSNR. 801/14, 813/13, 812/24, 813/2 UND 813/13, GEMARKUNG DAGLFING)</p> <p>LANDESHAUPTSTADT MÜNCHEN
REFERAT FÜR STADTPLANUNG
UND BAUORDNUNG HA II/6</p> <p>STAND:
gemäß Einleitungsbeschluss Vorbereitende Untersuchungen (VU) vom: 13.12.2017
(Sitzungsvorlagen Nr. 14-20 / V07772)</p> <p style="text-align: center;"></p> <p>M 1: 25000</p> |
|---|--|

Datum: 22.02.2022

Tel.: +49 (89) 233-22828

E-Mail: [REDACTED]@muenchen.de



Landeshauptstadt
München
Stadtkämmerei

Investitionsplanung
und -controlling
SKA 2.21

**V05457 Stadtentwicklung im Münchner Nordosten
Vergabe für den Themenbereich Landschafts-
und Ausgleichsflächenkonzept**

Stadtbezirke 13 Bogenhausen
15 Trudering-Riem

Sitzungsvorlage Nr. 20-26 / V 05457

Beschlussvorlage für den Ausschuss am 30.03.2022 (SB)
Öffentliche Sitzung

An das Referat für Stadtplanung und Bauordnung

Die Stadtkämmerei erhebt gegen der o. g. Beschlussvorlage keine Einwendungen, zumal es sich um keinen Finanzierungsbeschluss handelt und keine zusätzlichen Haushaltsmittel beantragt werden.

Gezeichnet

Dittrich
Dittrich, Robert am 21.02.2022