

## Betreff - Antrag

Sanierung und neue Teilung der Wohnungen, Ausbau KG+DG zu Wohnungen, Anbau je einer Aufzugsanlage und je zweier Balkonanlagen pro Haus" in der Grasserstraße

Antrag zum Themengebiet Bau/ Planung

**"Ziel der Erhaltungssatzung ist es, in deren Geltungsbereich die Bevölkerungsstruktur zu erhalten. Daher dürfen die geplanten Maßnahmen vorhandenen Wohnraum nicht derart verändern, dass er für die im Gebiet ansässige Wohnbevölkerung nicht mehr geeignet ist. Entscheidend sind die Auswirkungen auf den Bestand, die Größe und die Ausstattung des vorhandenen Wohnraums." Zitat Ende. Ich stelle im Namen der Mietergemeinschaft Grasserstraße den Antrag, die erteilte Baugenehmigung zurücknehmen zu lassen, bzw. für "Ungültig" zu befinden. Begründung: Den ansässigen Mieter:innen wurde am 22.02.2022 auf der Tonspur durch eine Vertreterin des Vermieters vermittelt, dass erhebliche Baumaßnahmen geplant sind, welche u.a. zur Neuzuschneidung von Wohnraum führen kann. Empfohlen wird u.a. Umzugsbereitschaft. Das Amt für Wohnen und Migration bestätigt, dass bei Durchsicht der Verfahrensakte festgestellt wurde, dass tatsächlich keine Information der betroffenen Mieter erfolgt ist**



Raum für Vermerke des Direktoriums

ohne Gegenstimme angenommen

mit Mehrheit angenommen

ohne Gegenstimme abgelehnt

mit Mehrheit abgelehnt

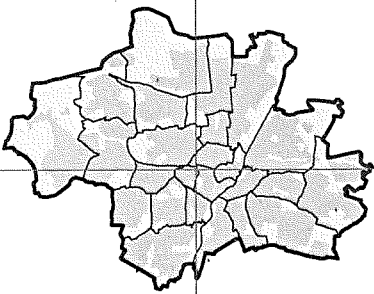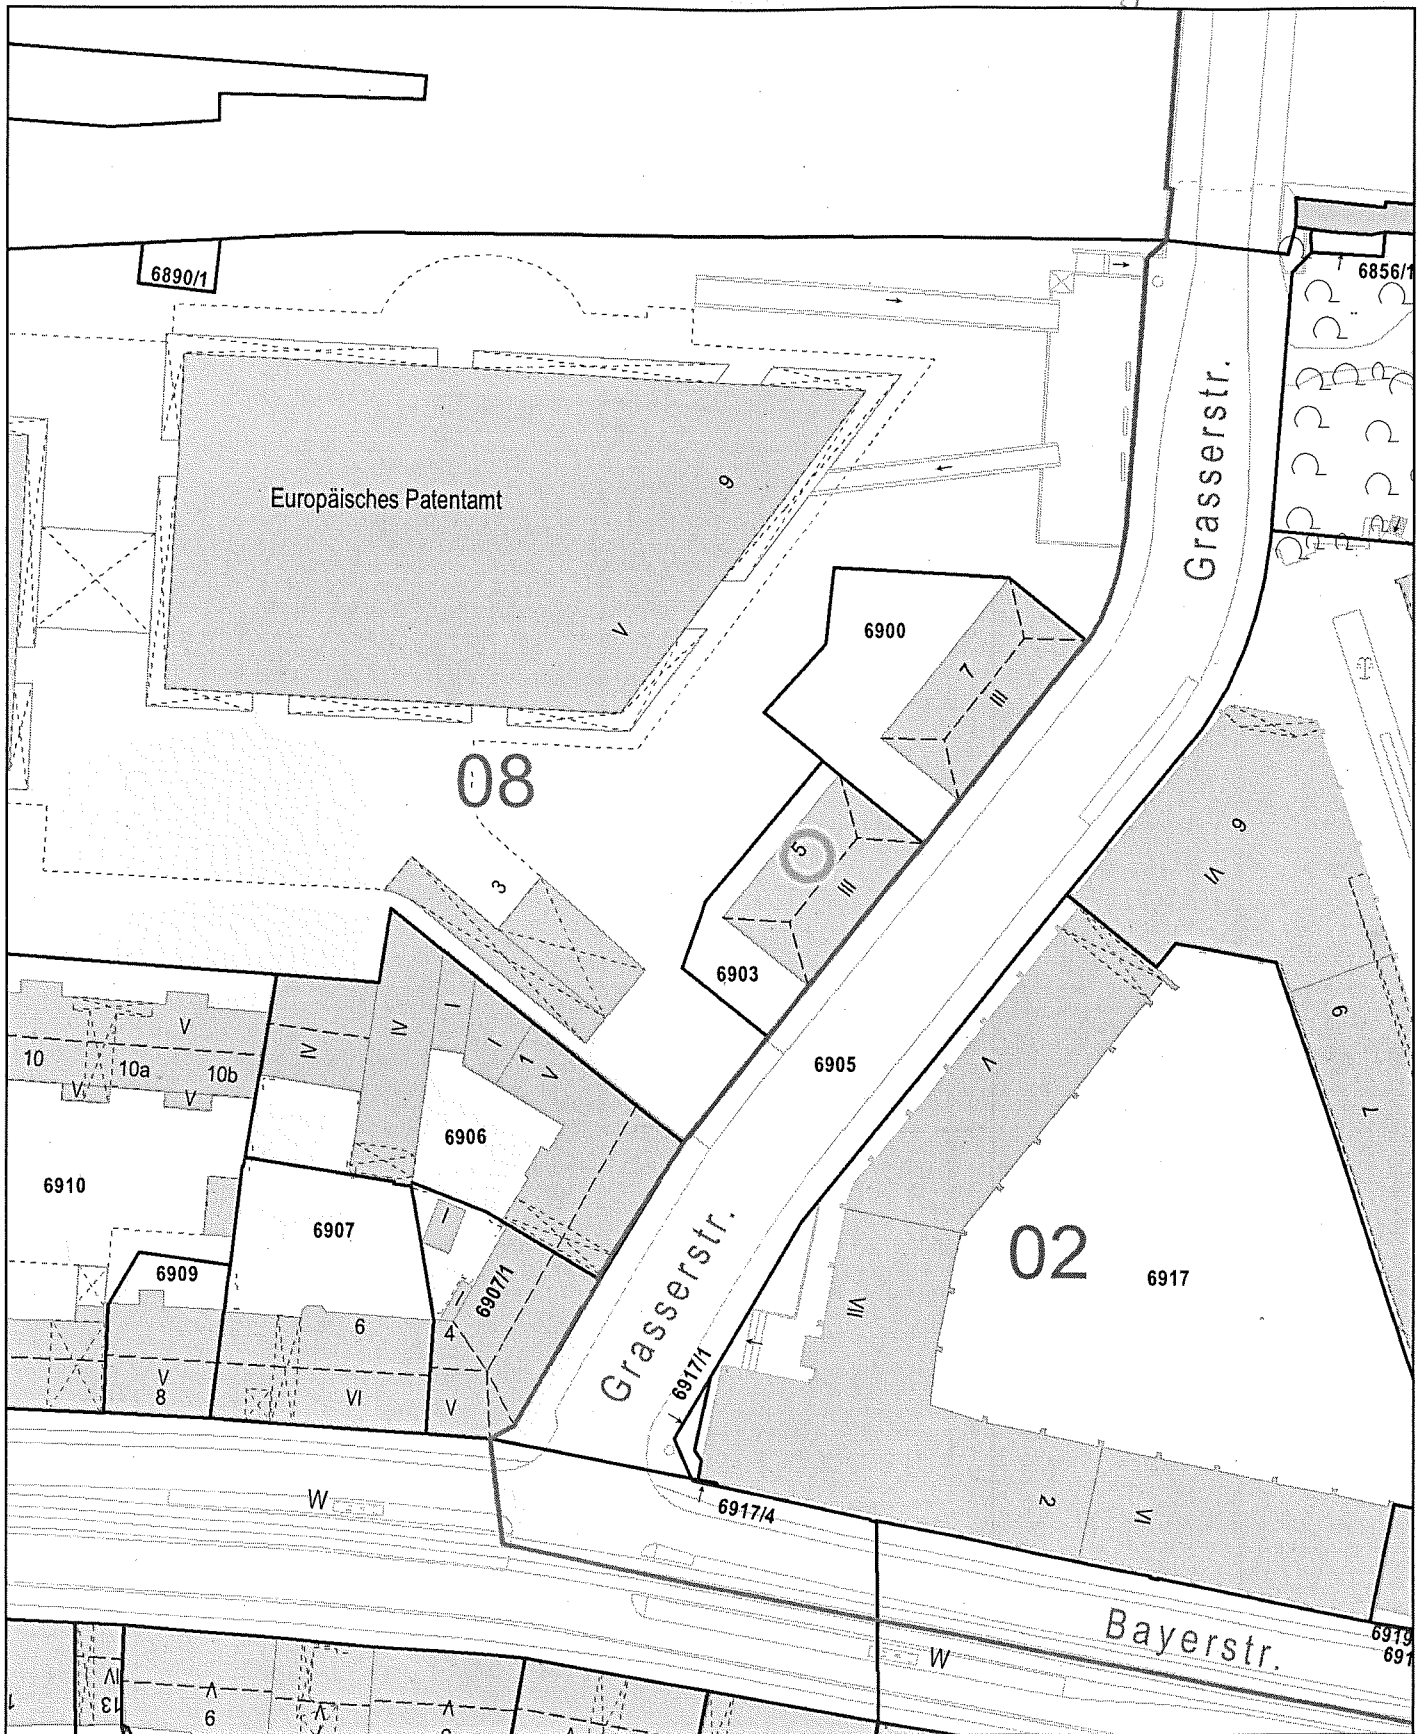

**Datenauszug**

Erstellt für Maßstab 1:1 000  
Zur Maßentnahme nur bedingt geeignet


 Landeshauptstadt München  
 Referat für Stadtplanung  
 und Bauordnung

Ersteller  
Erstellungsdatum 18.05.2022

