


Dachauer Straße Querschnitt 6-6

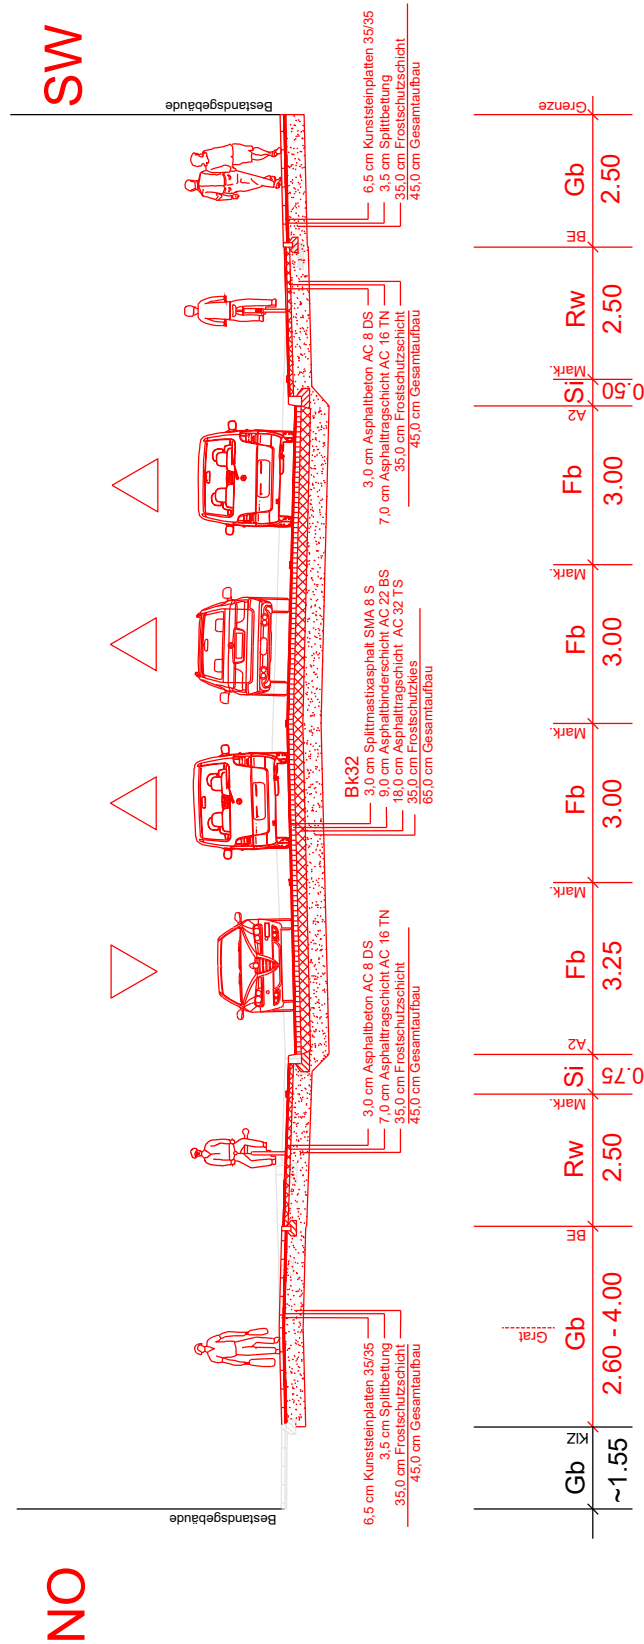

Variante 2 - Radweg 2,5m



Baureferat
Tiefbau
Straßenplanung und -bau

EÜ Dachauer Straße

zw. Pelkovenstr. und Moosburger Str.

Maßstab unmaßstäblich

Stand: 03.06.2022