"P:\2017\17-207\03_planung\05_CAD\Plotfiles\Lage\LP3_Entwurf\Projektgenehmigung\210921_ST-Umleitungsstrecken_220603.pdf
P:\2017\17-207\03_planung\05_CAD\Lage\211007_ST_Rw 2,5m.dwg

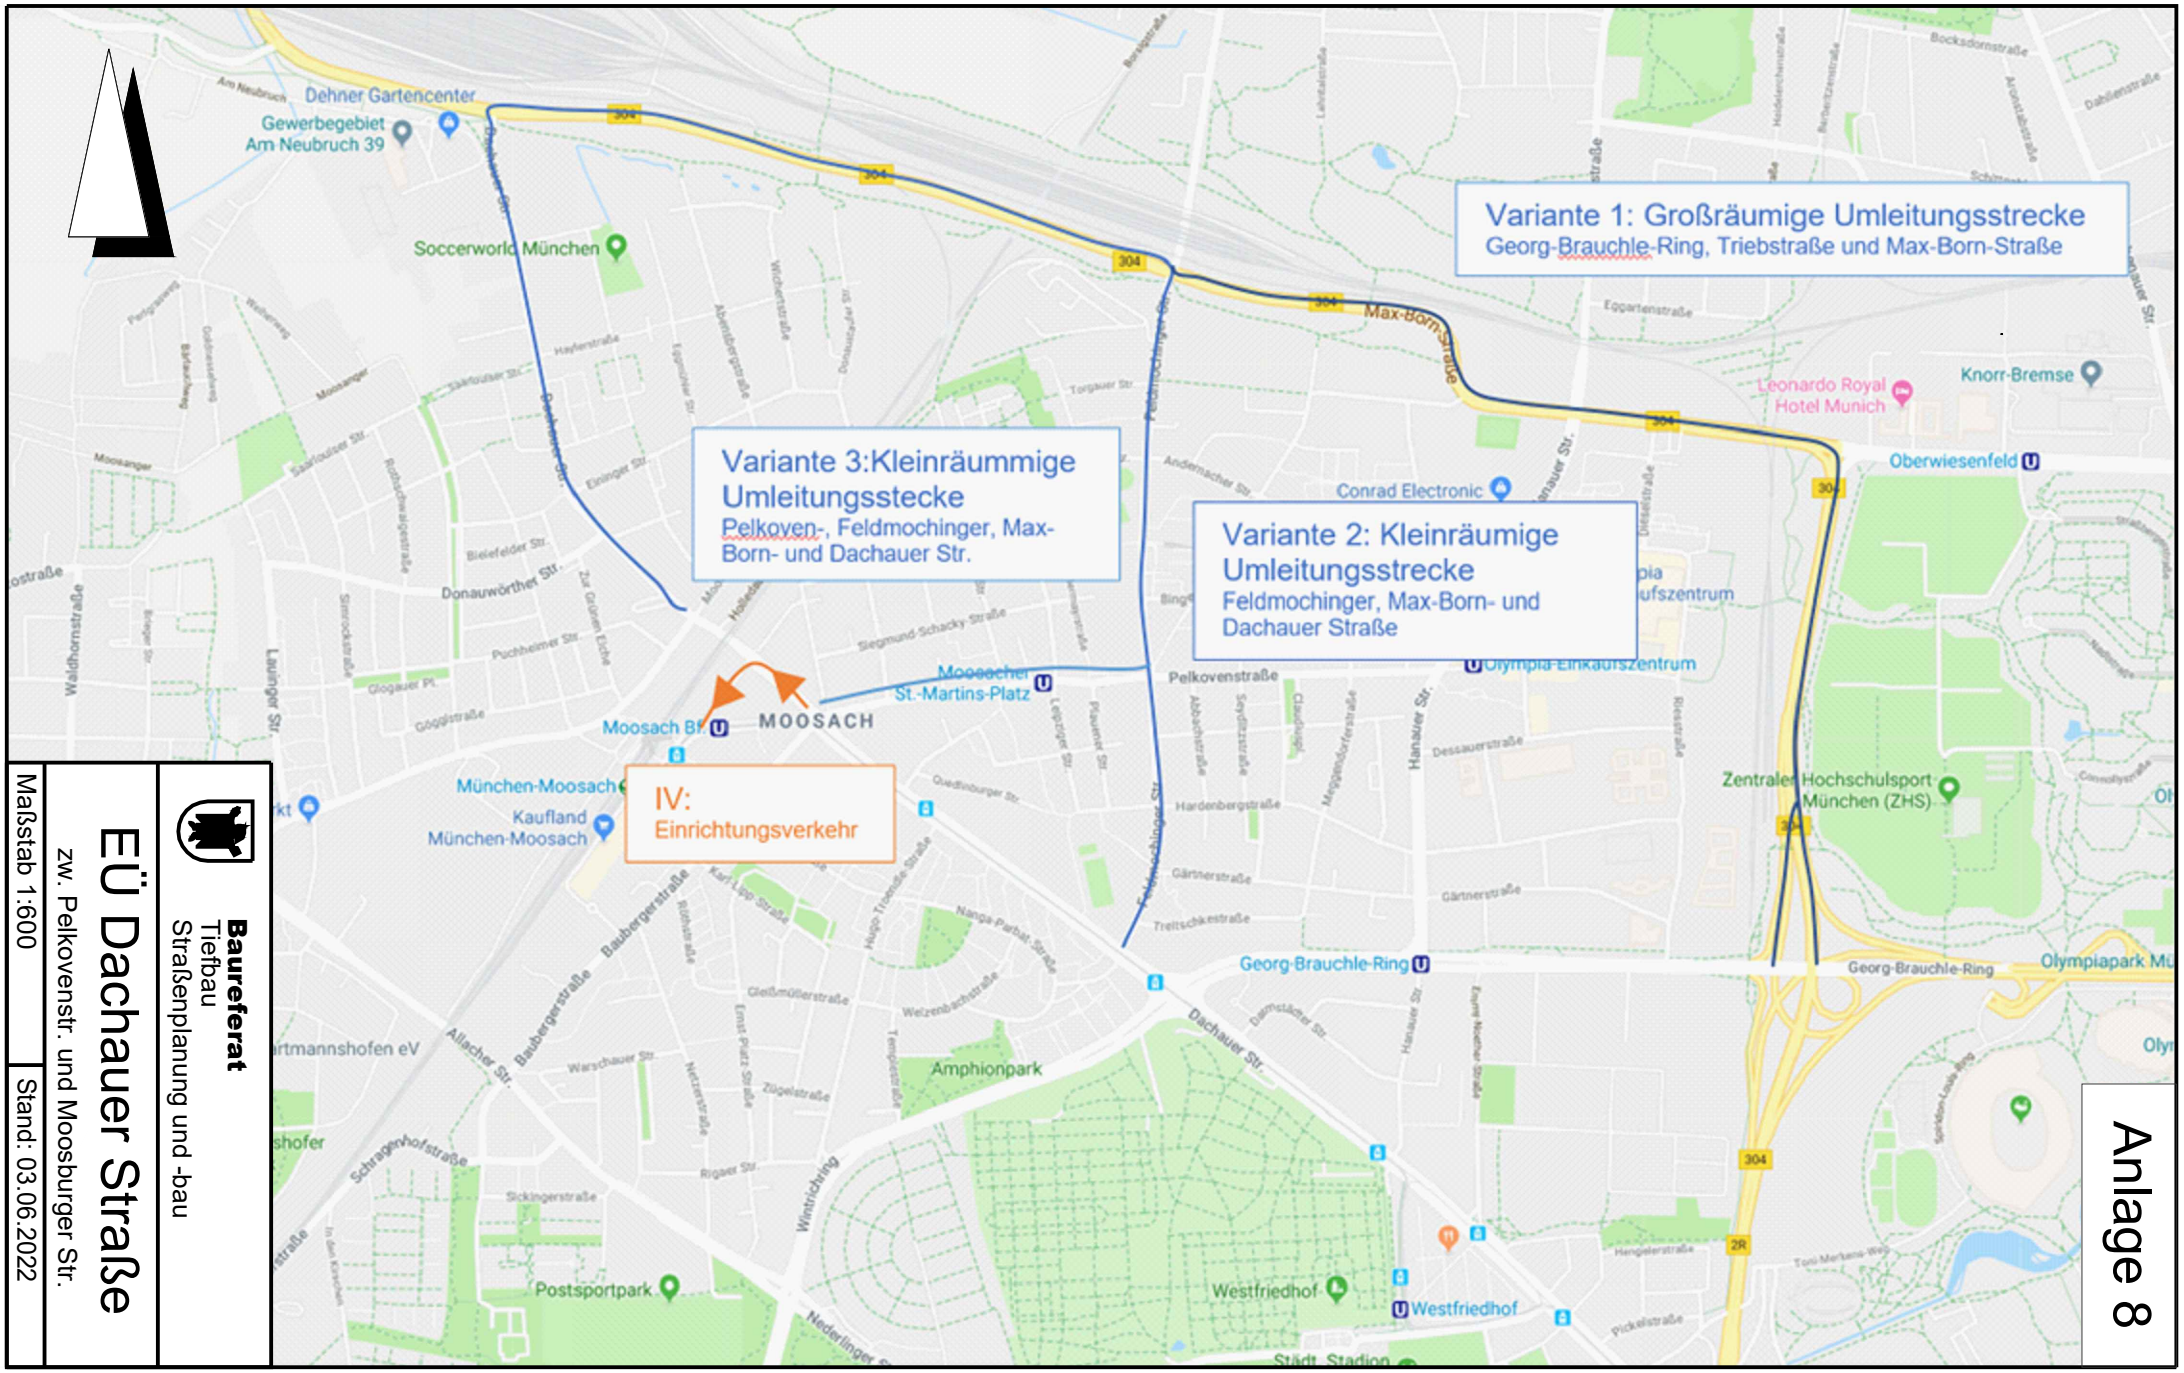

Baureferat
Tiefbau
Straßenplanung und -bau

EÜ Dachauer Straße

zw. Pelkovenstr. und Moosburger Str.

Maßstab 1:600

Stand: 03.06.2022

Anlage 8