


## **Betreff**


geplante Bebauung Gottfried-Keller-Straße

Antrag zum Themengebiet Bau/ Planung


**Wir, die Eigentümer und Bewohner der Gottfried-Keller-Straße** beantragen die Einhaltung des rechtsgültigen Bebauungsplans 879A - ohne die großzügige Befreiung, die von der Lokalbaukommision in Aussicht gestellt wurde. Die Gebäudehöhe soll eingehalten werden, der geplante Innenhof bestehen bleiben. Es darf lediglich kleinteiliger Einzelhandel in dem allgemeinen Wohngebiet genehmigt werden, kein großer Discounter/Supermarkt. Ziel ist Verkehrsberuhigung und nicht eine Zunahme des Verkehrs in diesem Bereich. Hierfür muss ein detailliertes und stringentes Konzept vorgelegt werden.

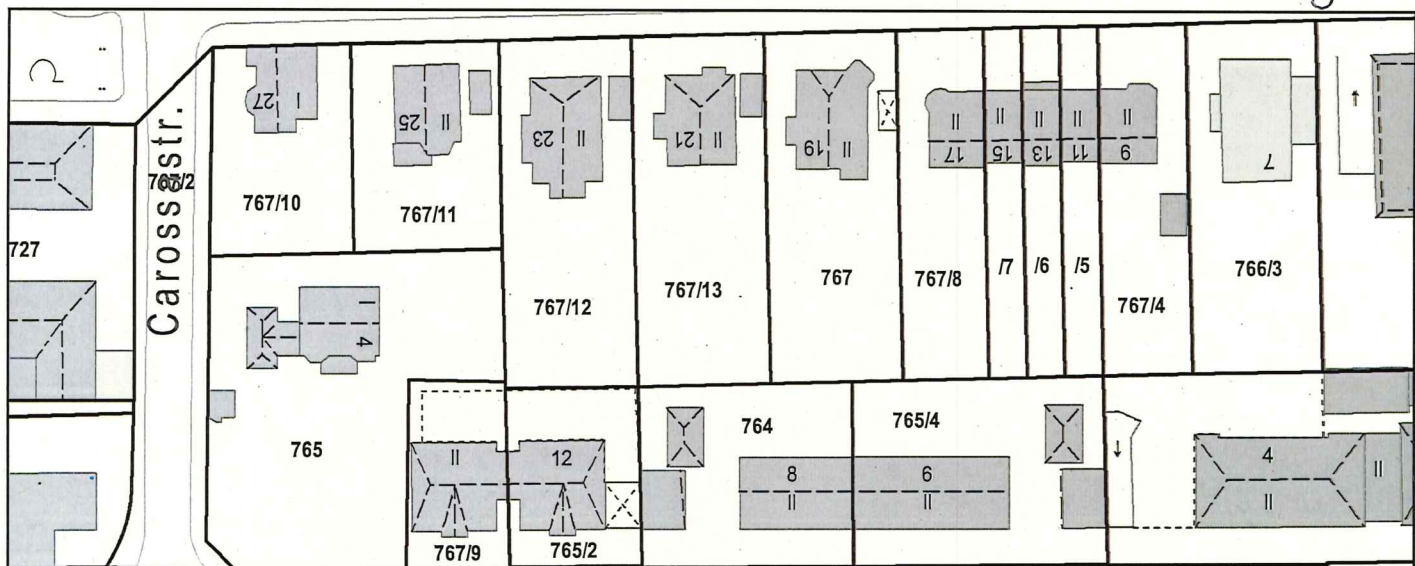

735/5 Gottfried-Ke

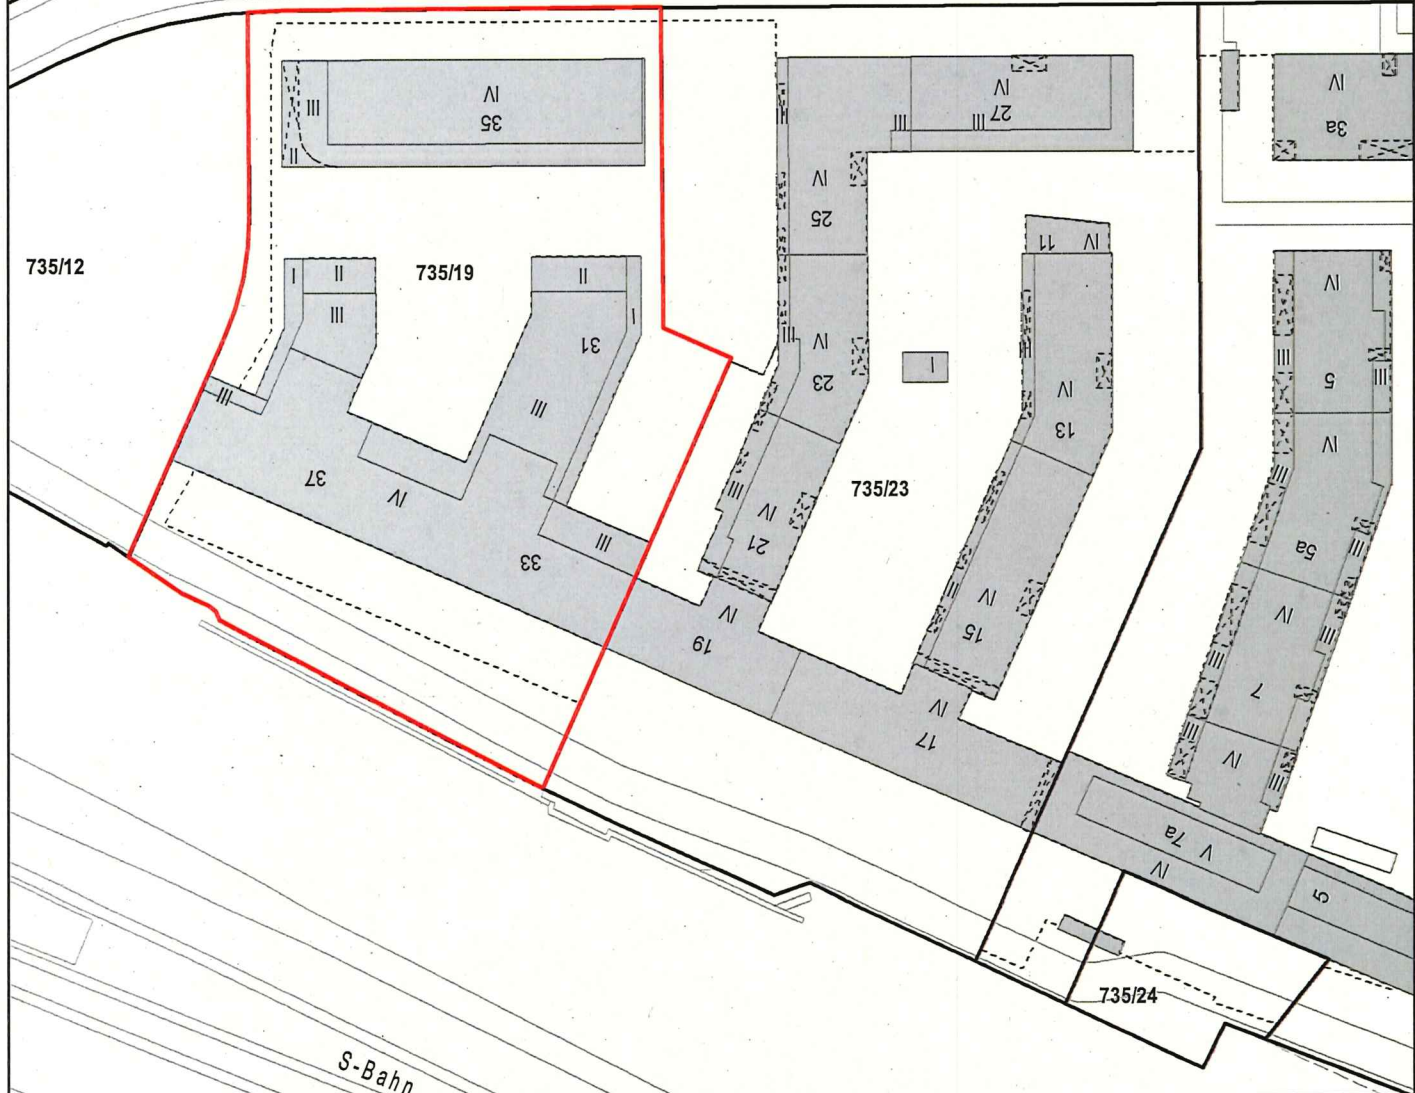

S-Bahn

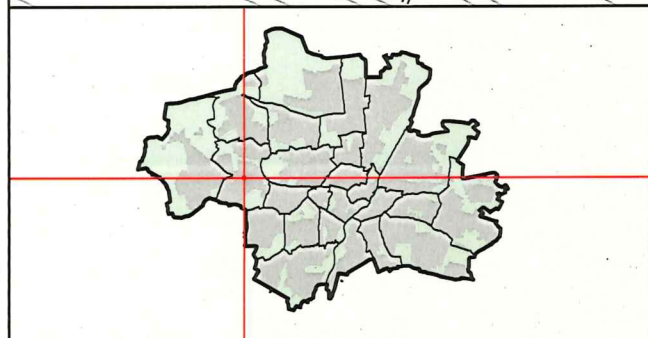

**Datenauszug**  
 Erstellt für Maßstab 1:1 000  
 Zur Maßentnahme nur bedingt geeignet

 Landeshauptstadt München  
**Referat für Stadtplanung und Bauordnung**

Ersteller  
 Erstellungsdatum 19.07.2022

0 50 m





