


# Variante 2b

P:\2019\19-101\03\_planung\05\_CAD\Plottfiles\Logo\_Konzept\_Sonderpläne\_220603\_ST-RoLiZe\_Schauplan\_var2b.pdf  
 P:\2019\19-101\03\_planung\05\_CAD\Logo\_210103\_ST.dwg

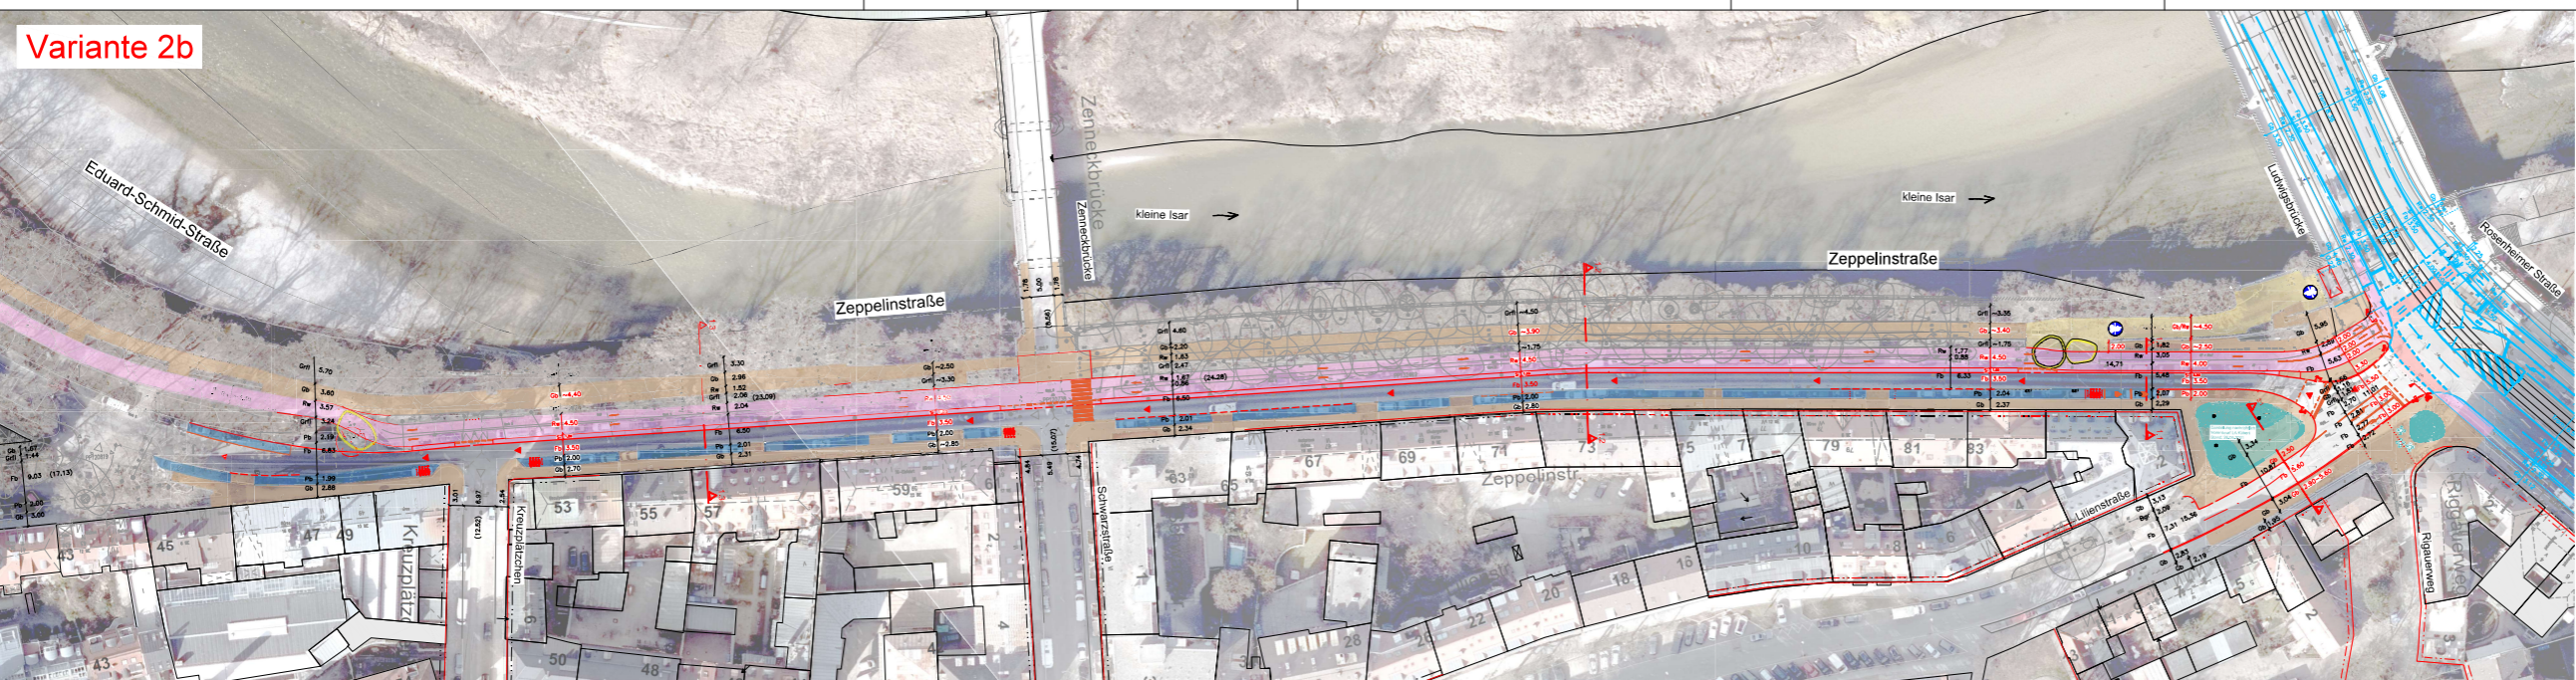

**Legende**

**Planungsempfehlungen**

- Bauliche Massnahme
- Flächenbegrenzung, Bestand
- Maßkette, Planung
- Maßkette, Bestand
- Radfahrstreifen
- Radweg
- Sicherheitstrennstreifen
- Ruhender Verkehr
- Fußgängerverkehrsfläche
- Gemeinsamer Geh- und Radweg
- Anschlussplanung Ludwigsbrücke zu fallende Bäume

**Raumaufteilung**  
 Rosenheimer, Lilien-, Zeppelinstraße