Anlage 2

Schleißheimer Straße
Schnitt 1-1

W O

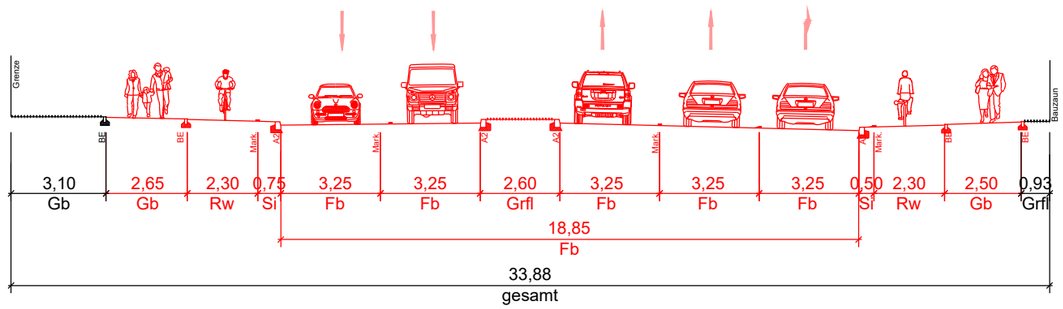

Schleißheimer Straße
Schnitt 2-2

W O

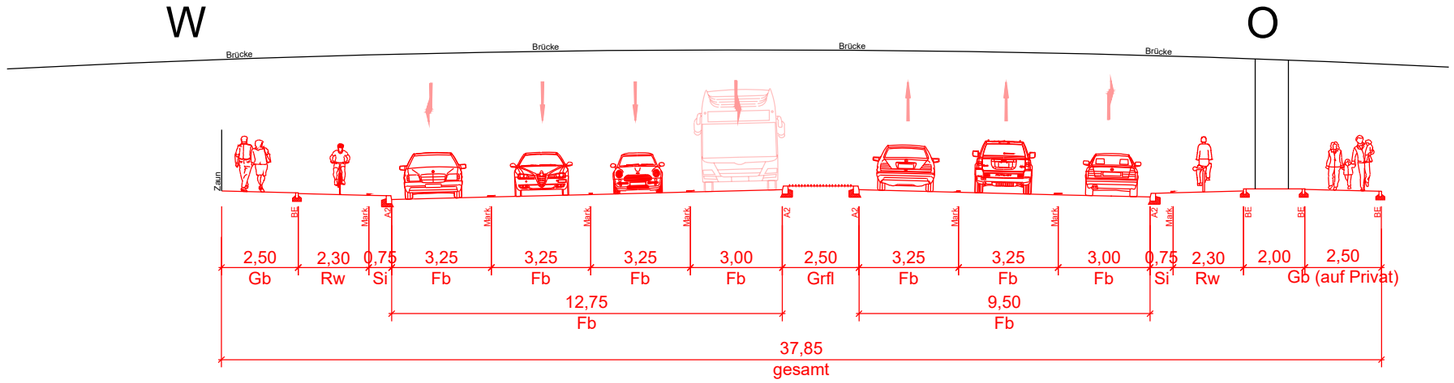

BMW AG
Immobilien und Facility Management
Abteilung PA-221, 80788 München

Projekt:
Schleißheimer Straße
Anbindung BMW FIZ Nord

Querschnitte

Maßstab: 1 : 200 | Stand: 30.05.2022 | Plan-Nr. : 01

P:\2021\21-212 BMW FIZ Nord\03_planung\05_CAD\Plotfiles\Lage\Konzepte_Sonderplane\Stadtratsbeschluss A3\220520_ST-V-QS-01_A3_220530.pdf
P:\2021\21-212 BMW FIZ Nord\03_planung\05_CAD\Lage\220520_ST_V5a.dwg 23.05.2022