



**Legende:**

- Fahrbahn/ Fahrgasse
- Radweg
- Gehbahn
- Grünfläche

- Baum Projekt
- Baum fällen
- Baumscheibe-Beton auf Betonrahmen mit BE ohne Fase

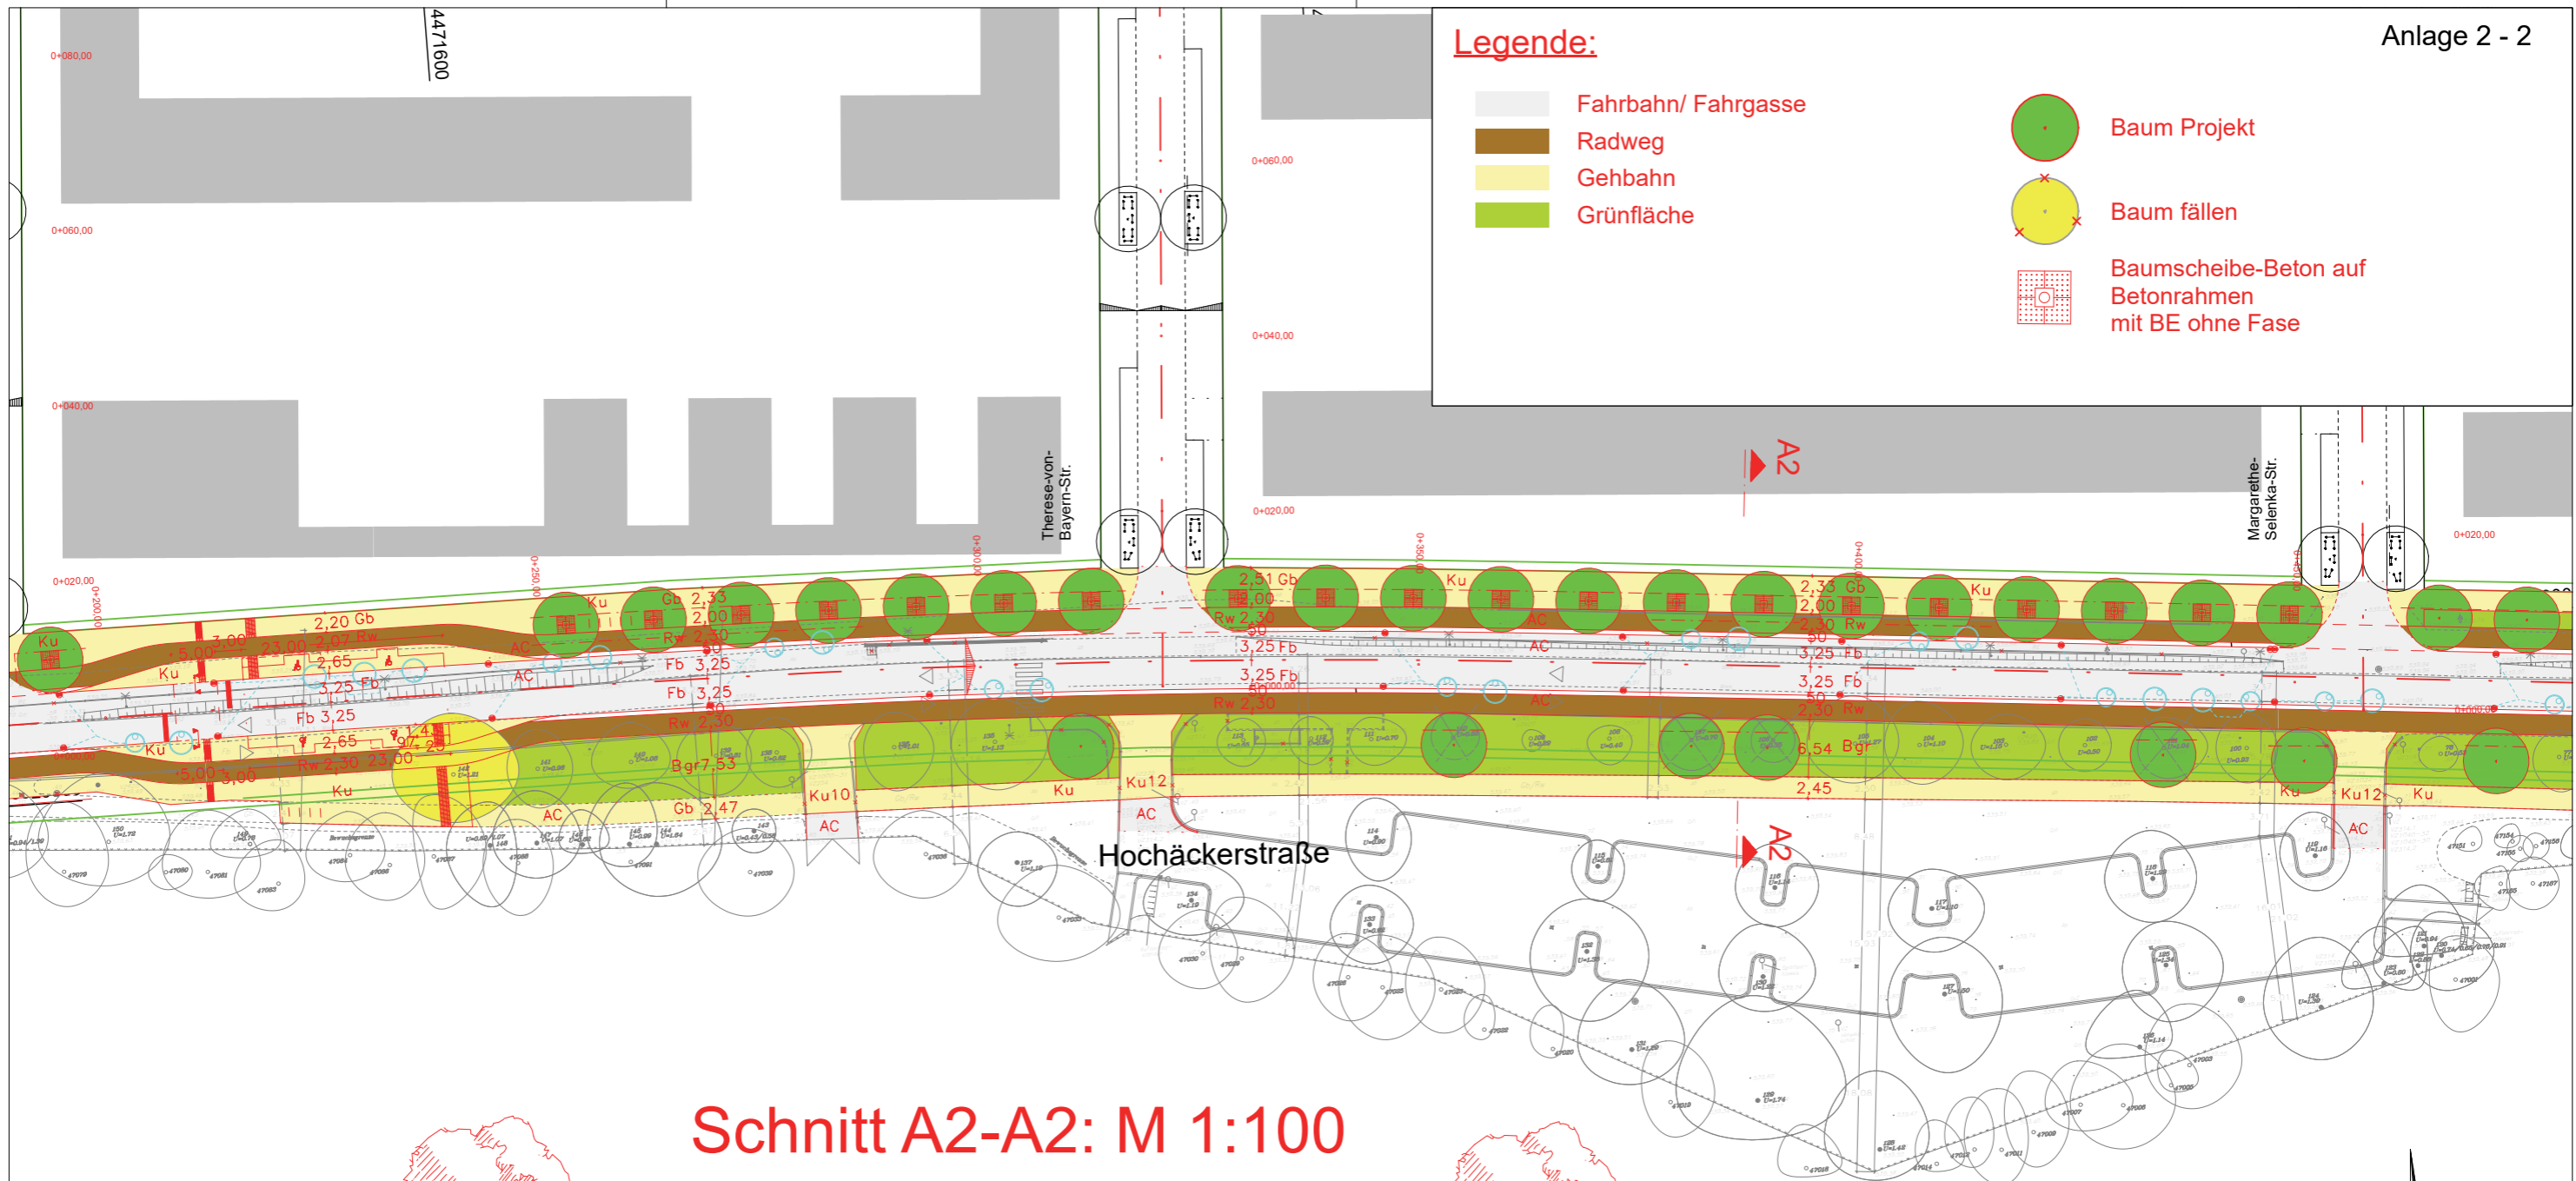

**Schnitt A2-A2: M 1:100**

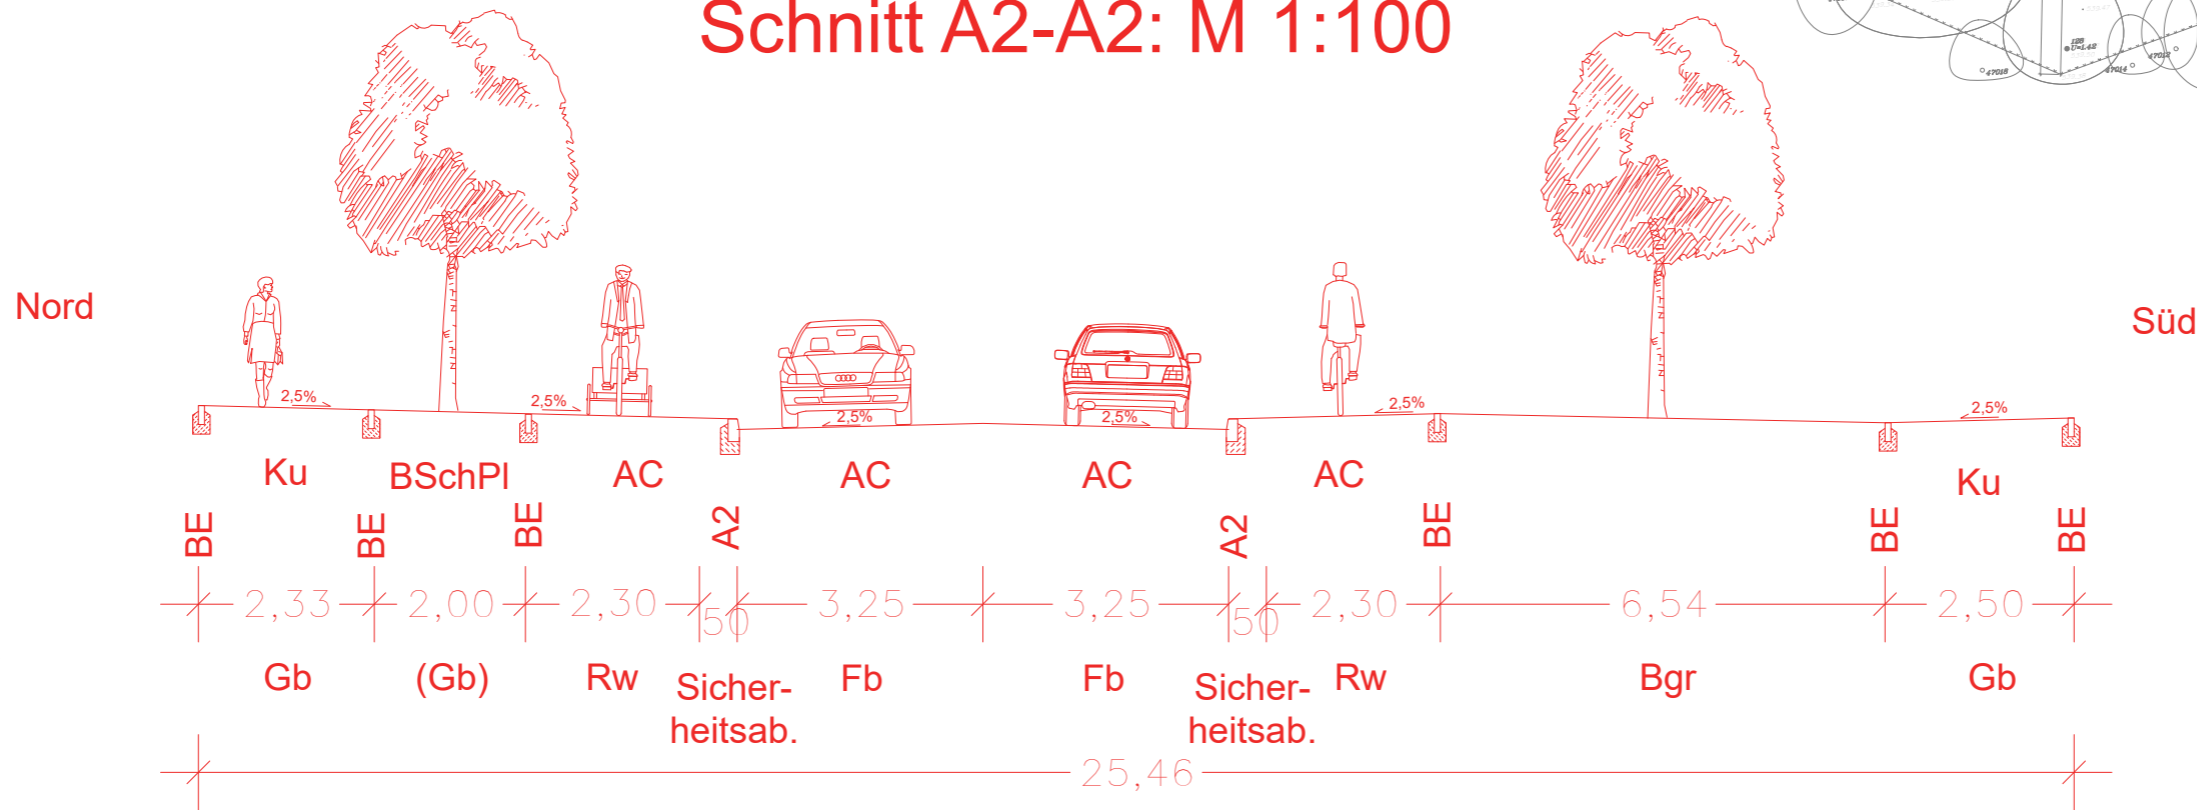

5329200

4471600

4471700

5329200

Bayerische Hausbau GmbH & Co. KG Denninger Str. 165 81925 München			BAYERISCHE HAUSBAU WERTE. DIE BLEIBEN.
<b>Hochhäckerstraße</b> zw. A8 und Unterhachinger Str. Blatt 02			
Maßstab: 1:750	Stand: Juli 2022	Plan: 02	