



Legende:

- Fahrbahn/ Fahrgasse
- Radweg
- Gehbahn
- Grünfläche

- Baum Projekt
- Baum fällen
- Baumscheibe-Beton auf Betonrahmen mit BE ohne Fase

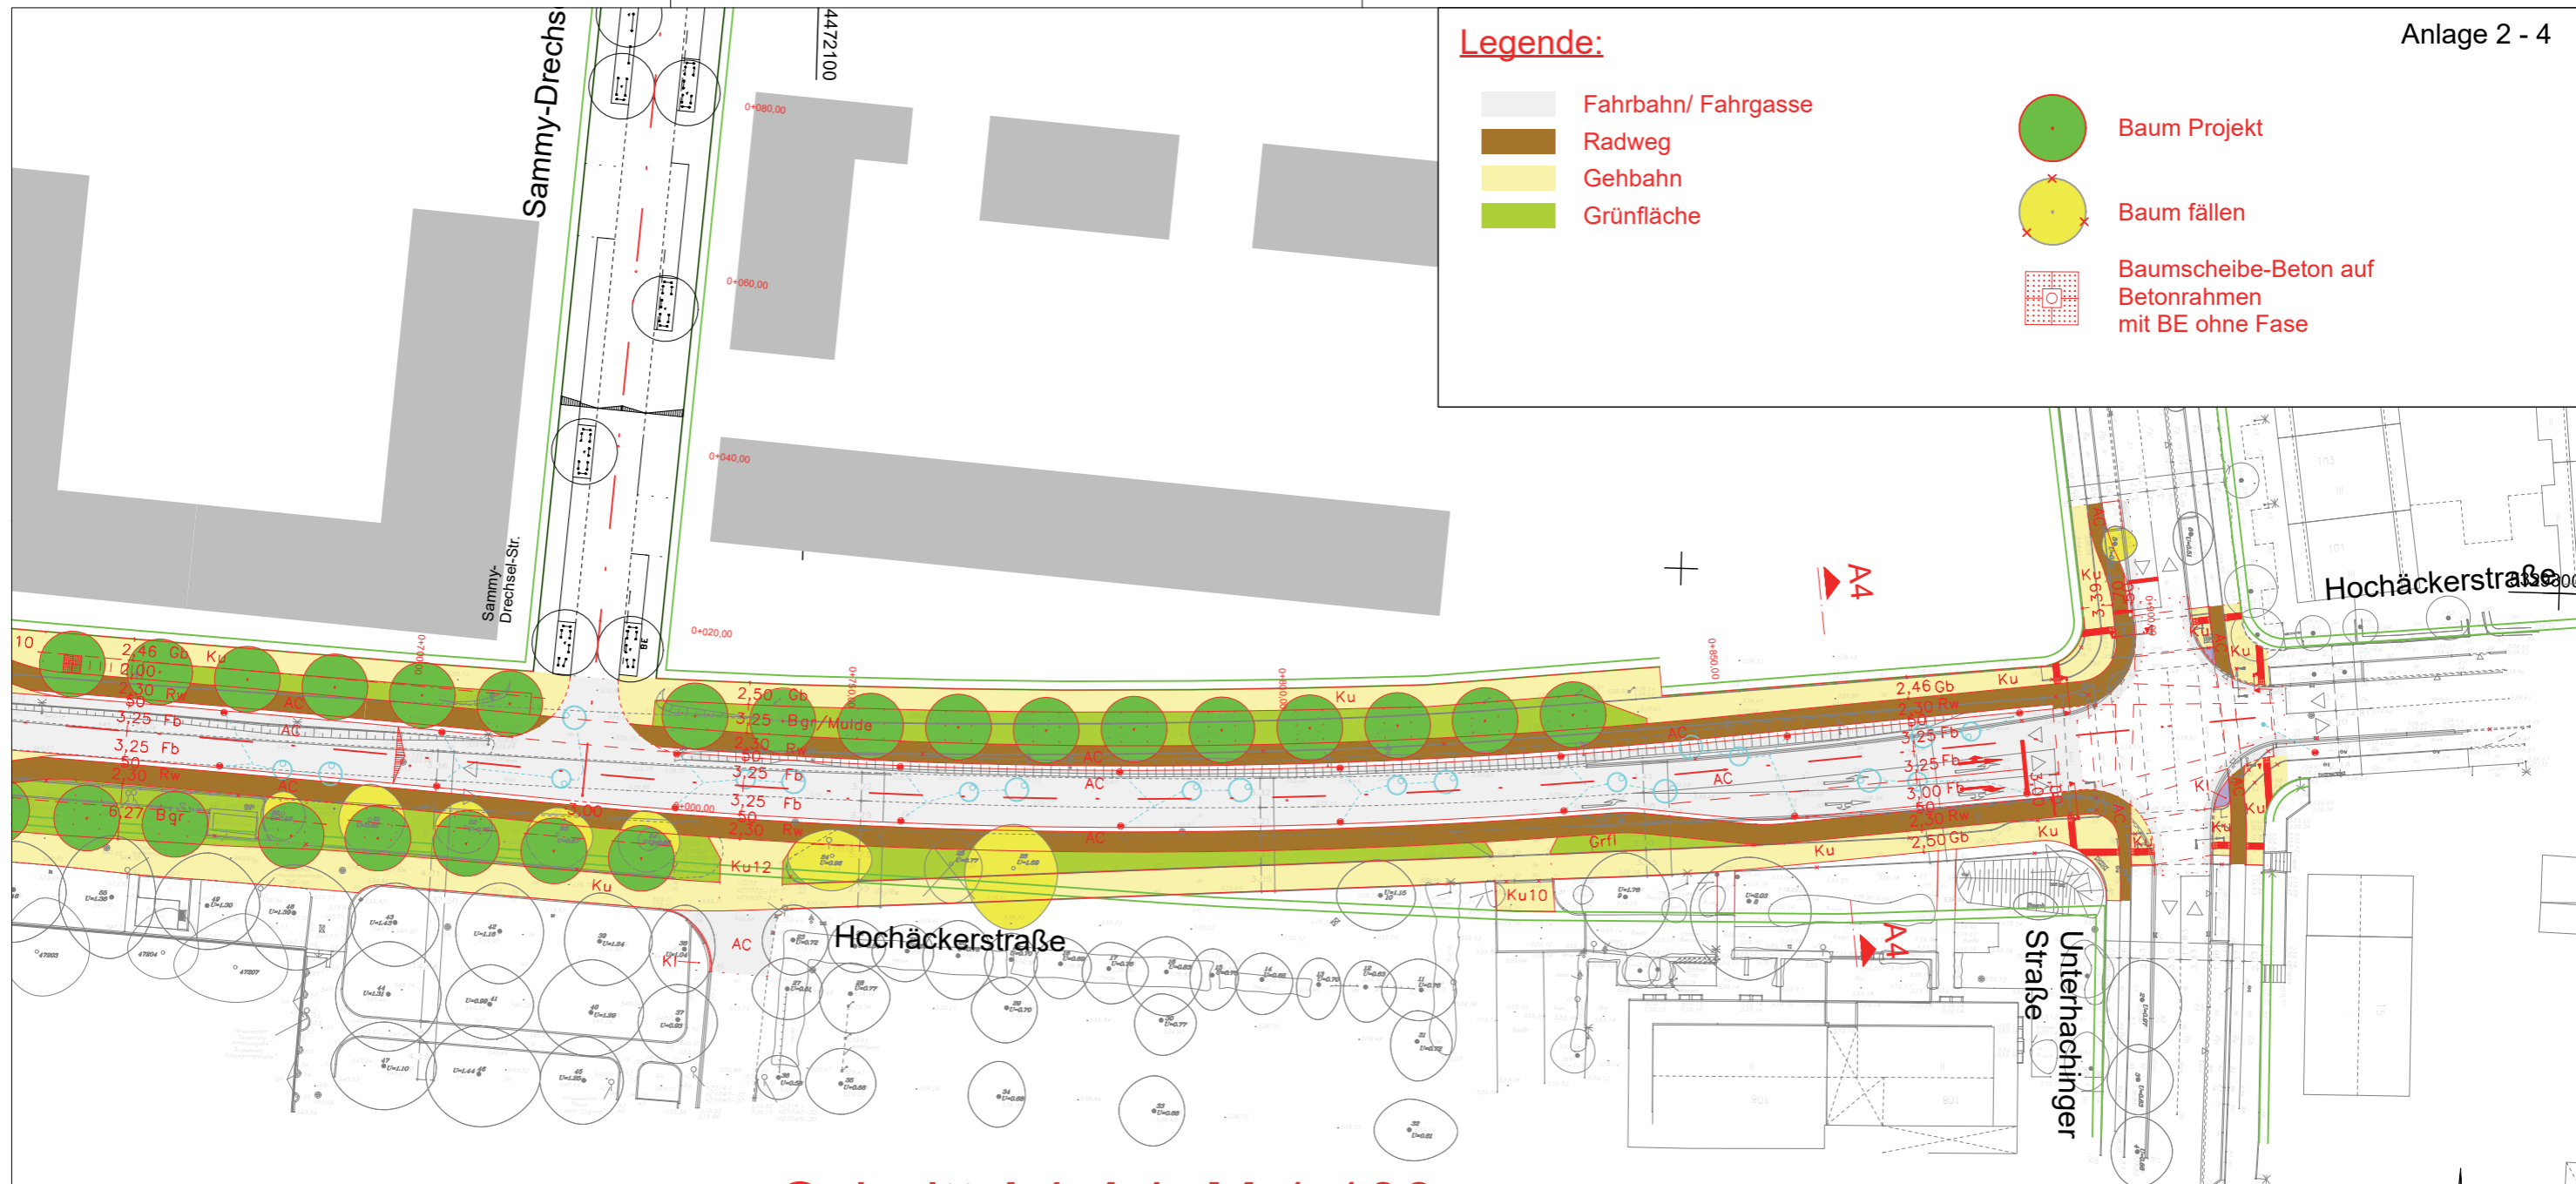

Schnitt A4-A4: M 1:100

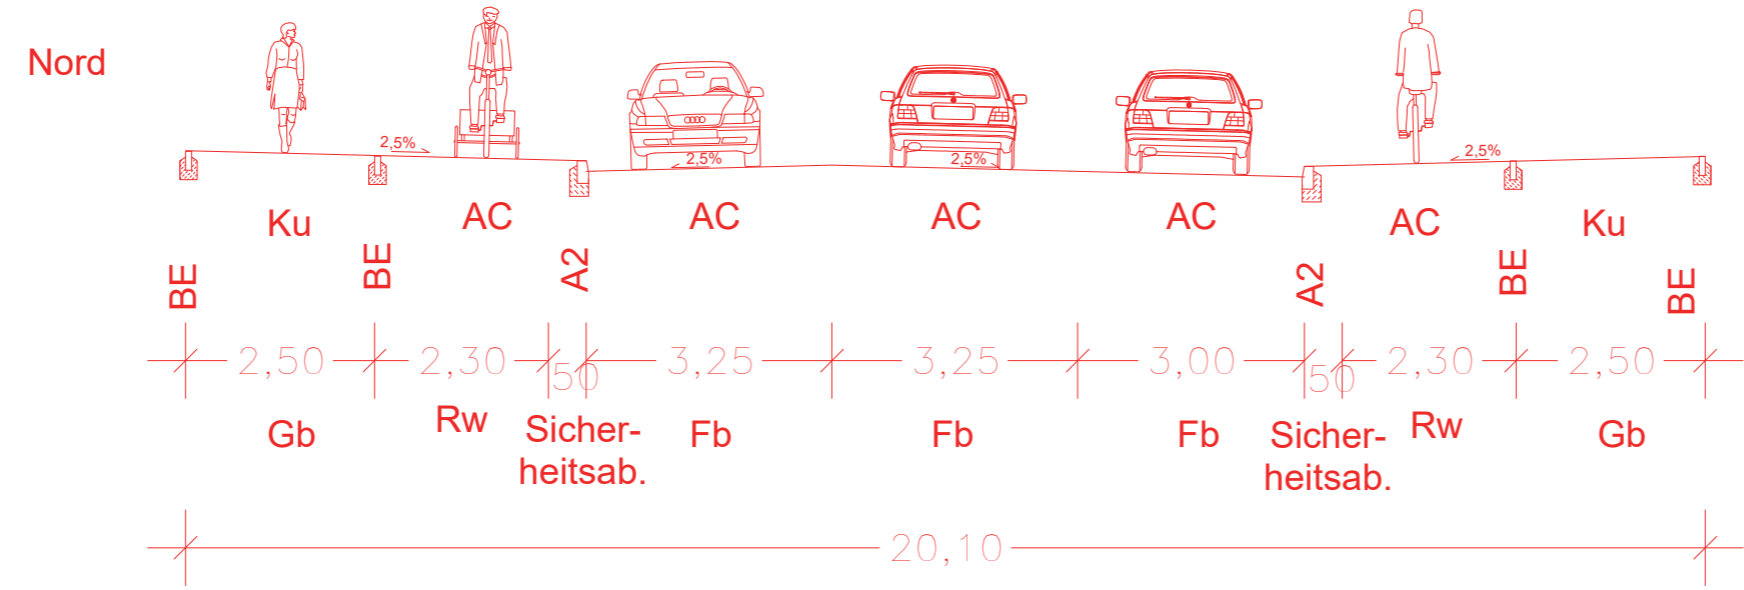

5329200

5329200

4472100

4472200

Bayerische Hausbau GmbH & Co. KG Denninger Str. 165 81925 München			BAYERISCHE HAUSBAU <small>WERTE. DIE BLEIBEN.</small>
Hochhäckerstraße zw. A8 und Unterhachinger Str. Blatt 04			
Maßstab: 1:750	Stand: Juli 2022	Plan: 04	