


## Anlage 2 (Vergabefläche Kölner Platz)

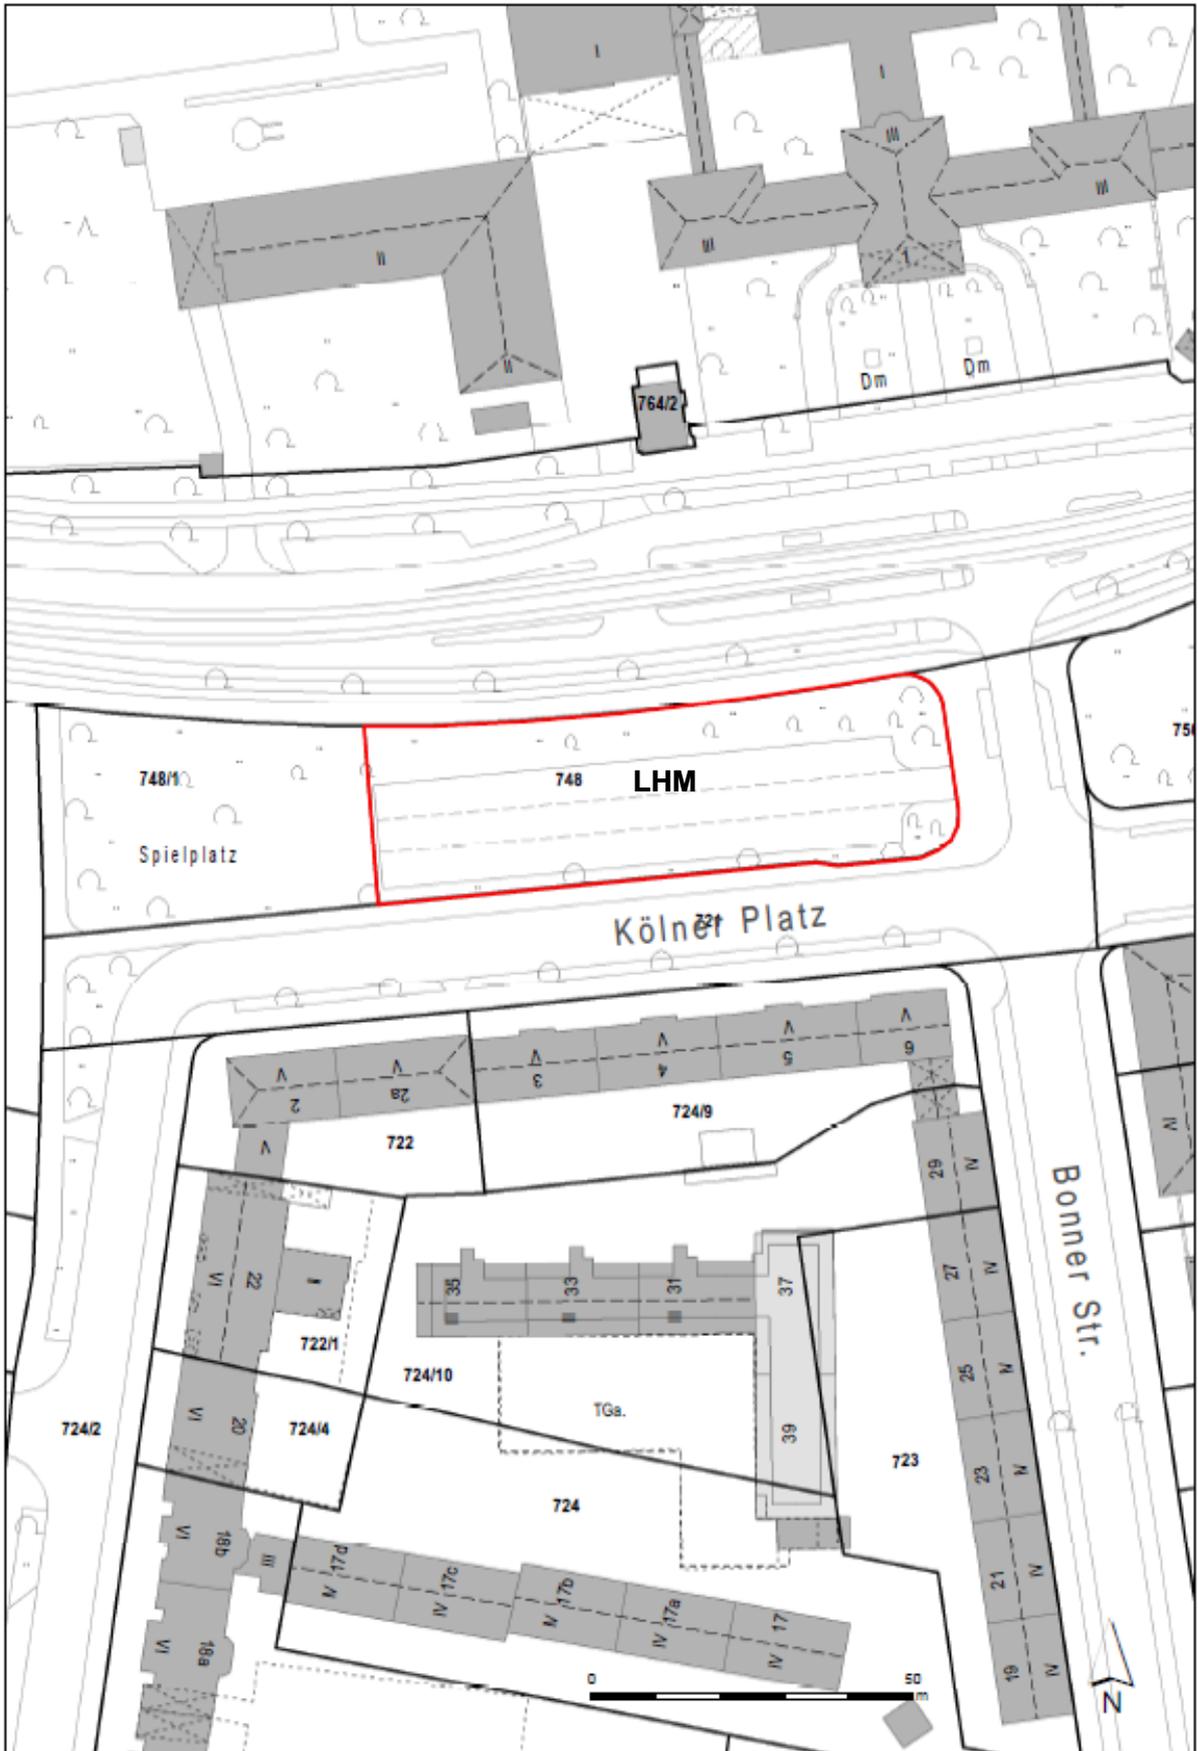

Plan nicht zur Maßstabsentnahme geeignet.