


Anlage 1

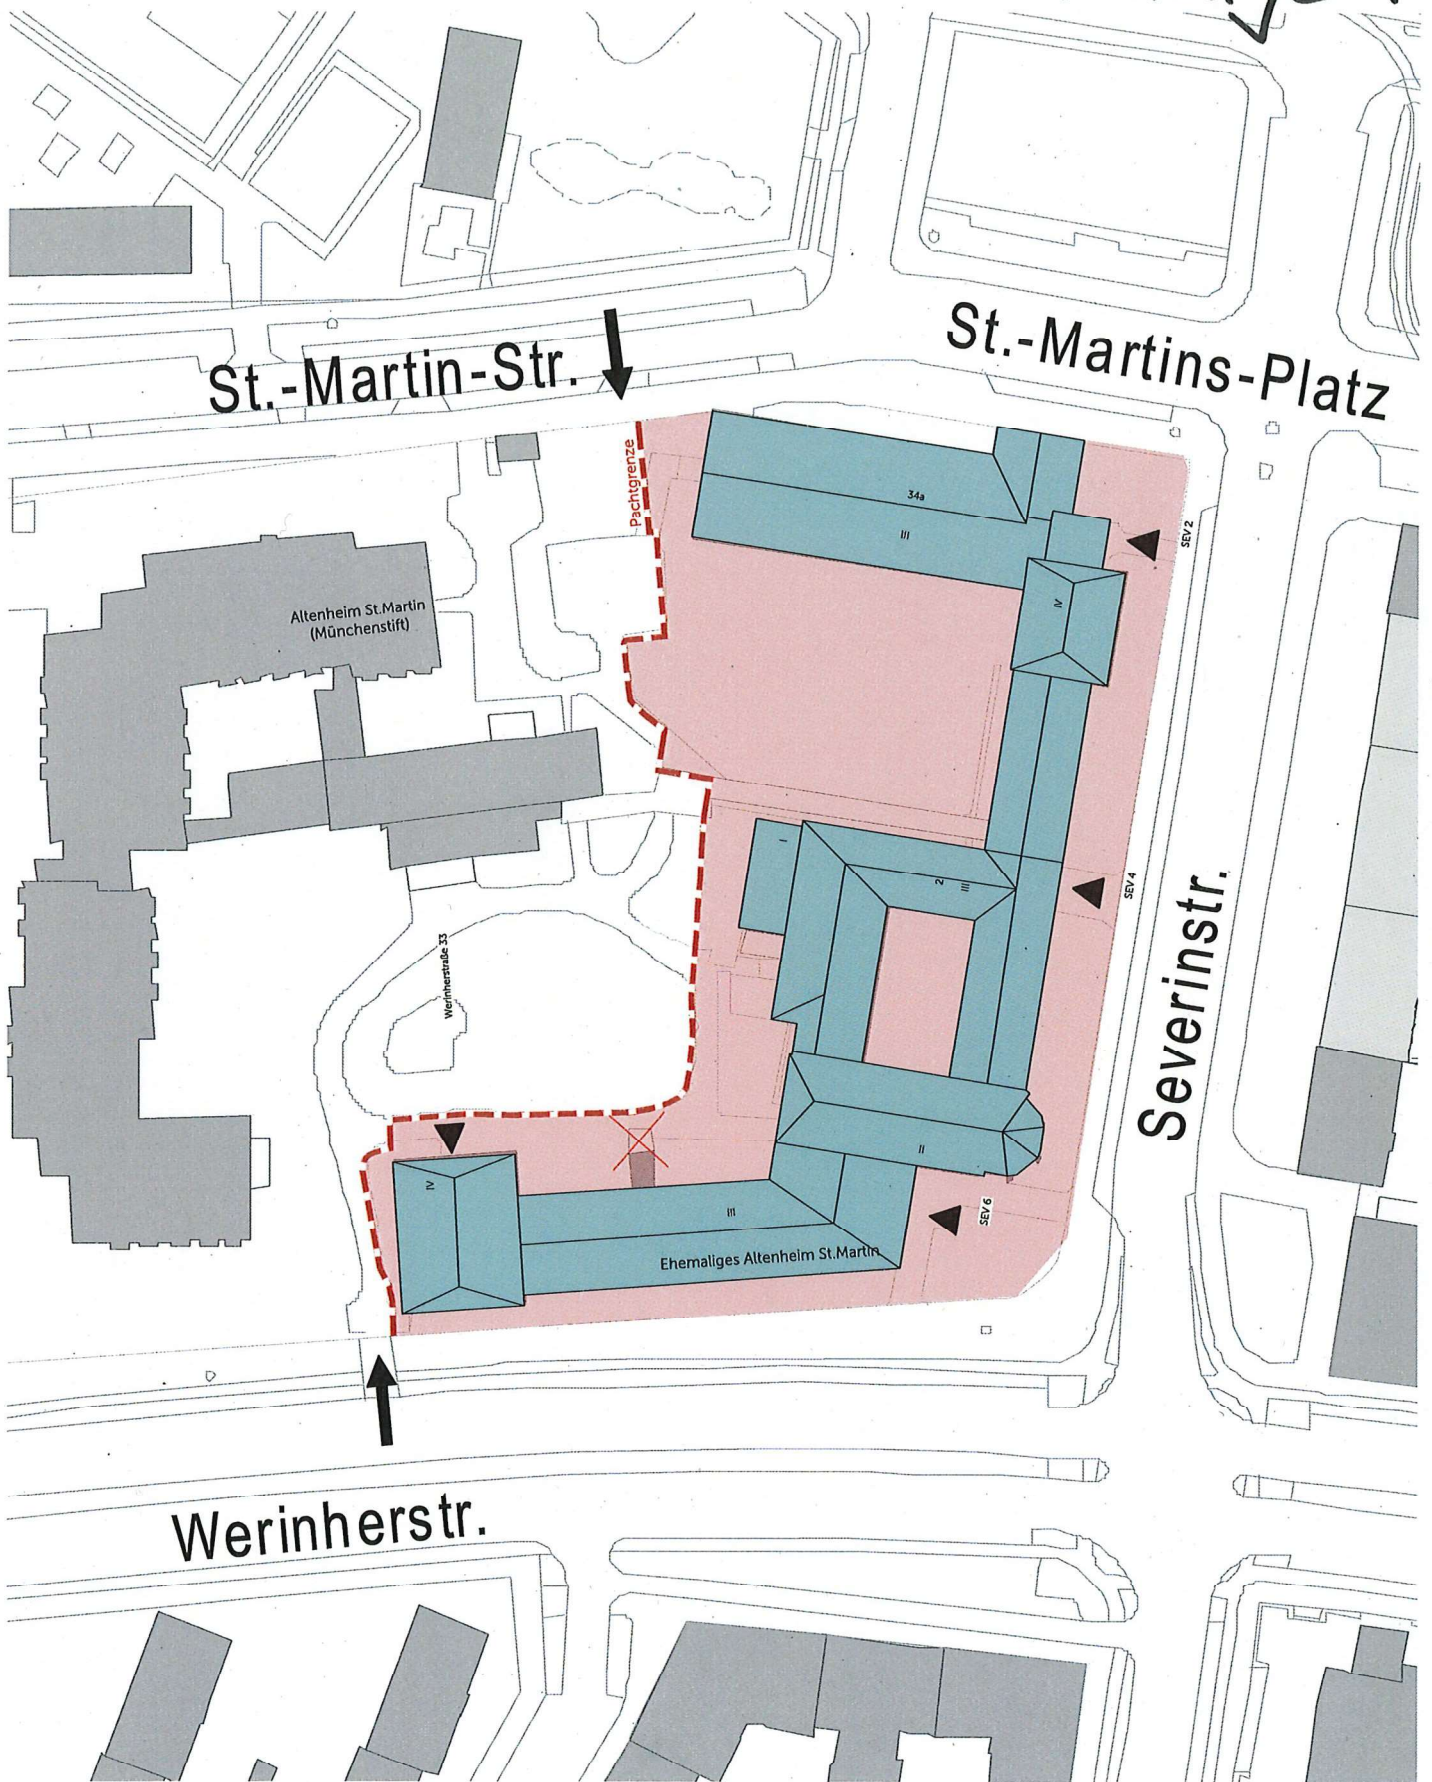

Generalsanierung Severinstrasse 2-6 /

Werinherstrasse 33

Bauherr: LHM Kommunalreferat

19.05.21

Lageplan A4

1:1000