


- Ausführungsabschnitt C
- Nordbau
inkl. Hausmeisterhaus
- Ausführungsabschnitt B
- Mittelbau
- Ausführungsabschnitt A
- Südbau
- Küchenprovisorium

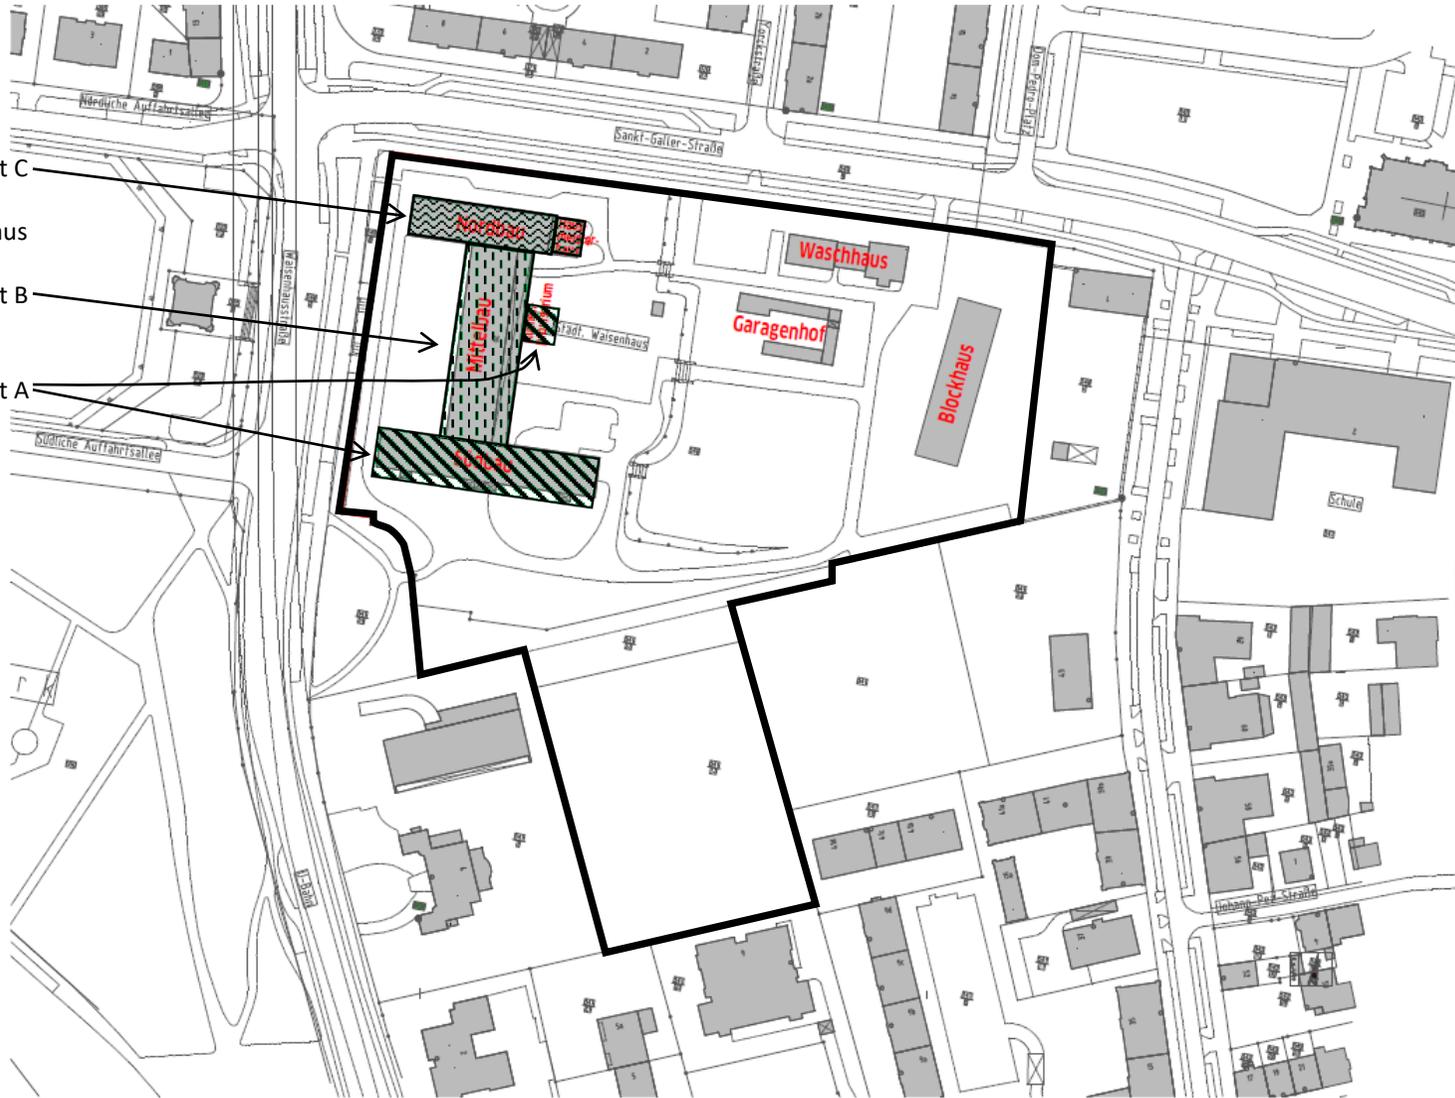

Lageplan
M 1:2000