


ANLAGE 1

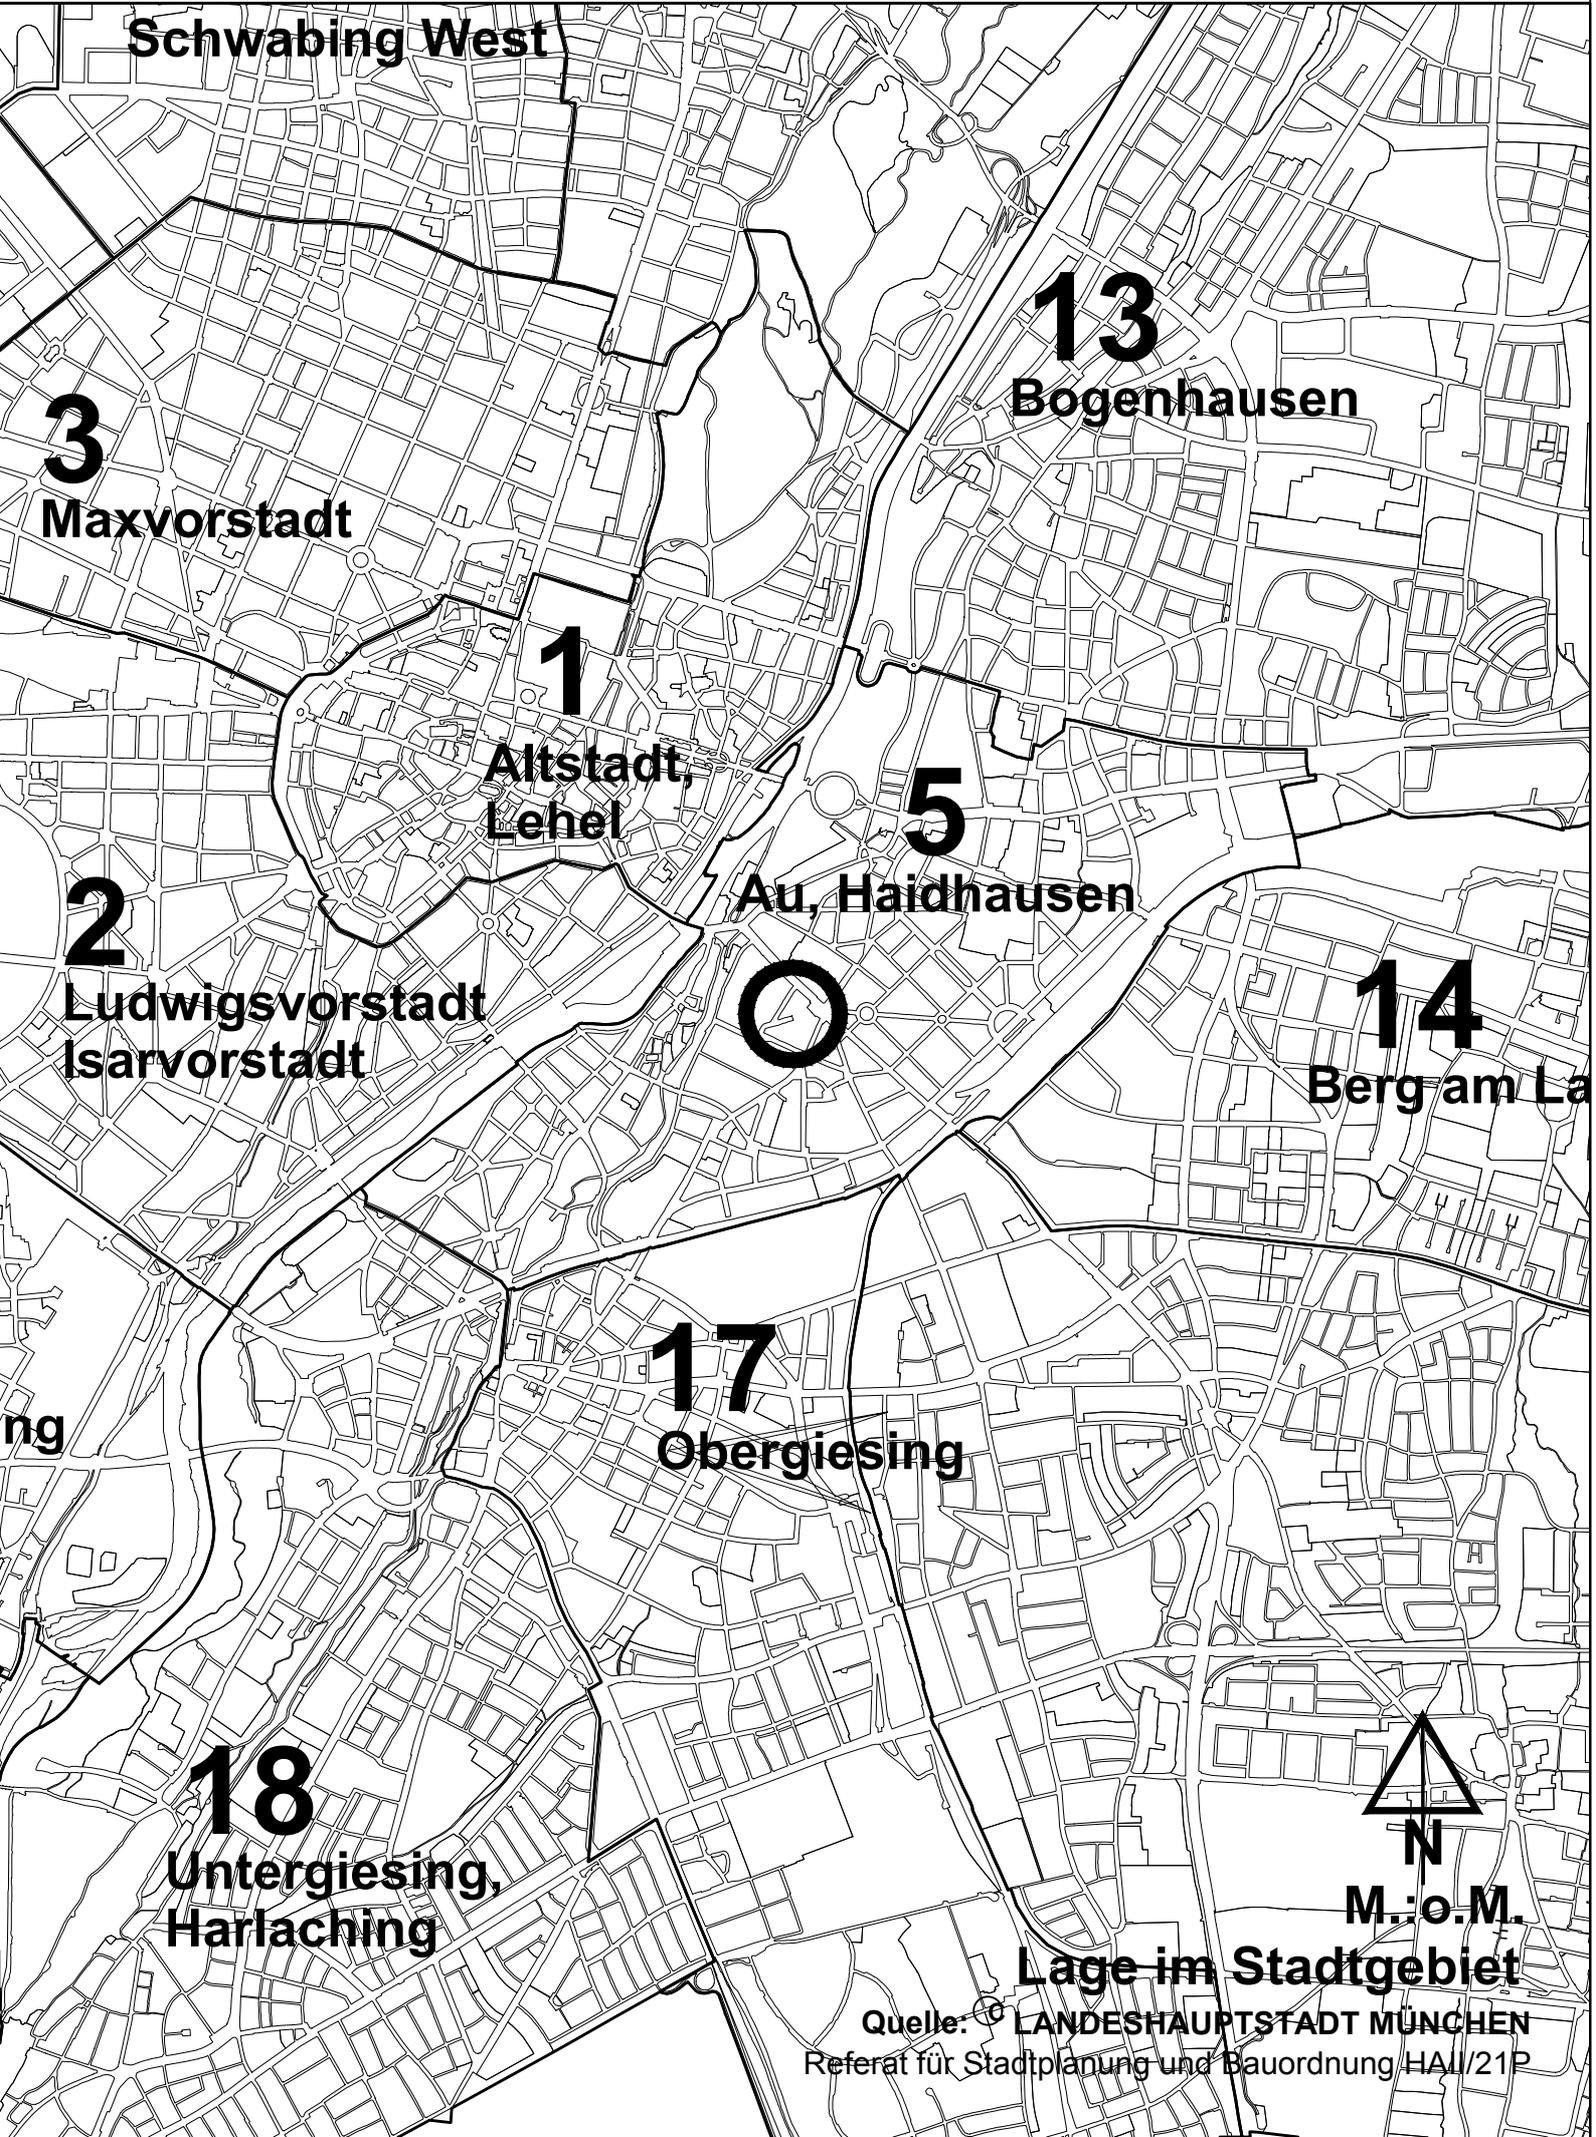

Schwabing West

3
Maxvorstadt

13
Bogenhausen

1
Altstadt,
Lehel

5
Au, Haidhausen

2
Ludwigsvorstadt
Isarvorstadt

14
Berg am Laim


17
Obergiesing

18
Untergiesing,
Harlaching



Lage im Stadtgebiet

Quelle:  LANDESHAUPTSTADT MÜNCHEN
Referat für Stadtplanung und Bauordnung HA1/21P

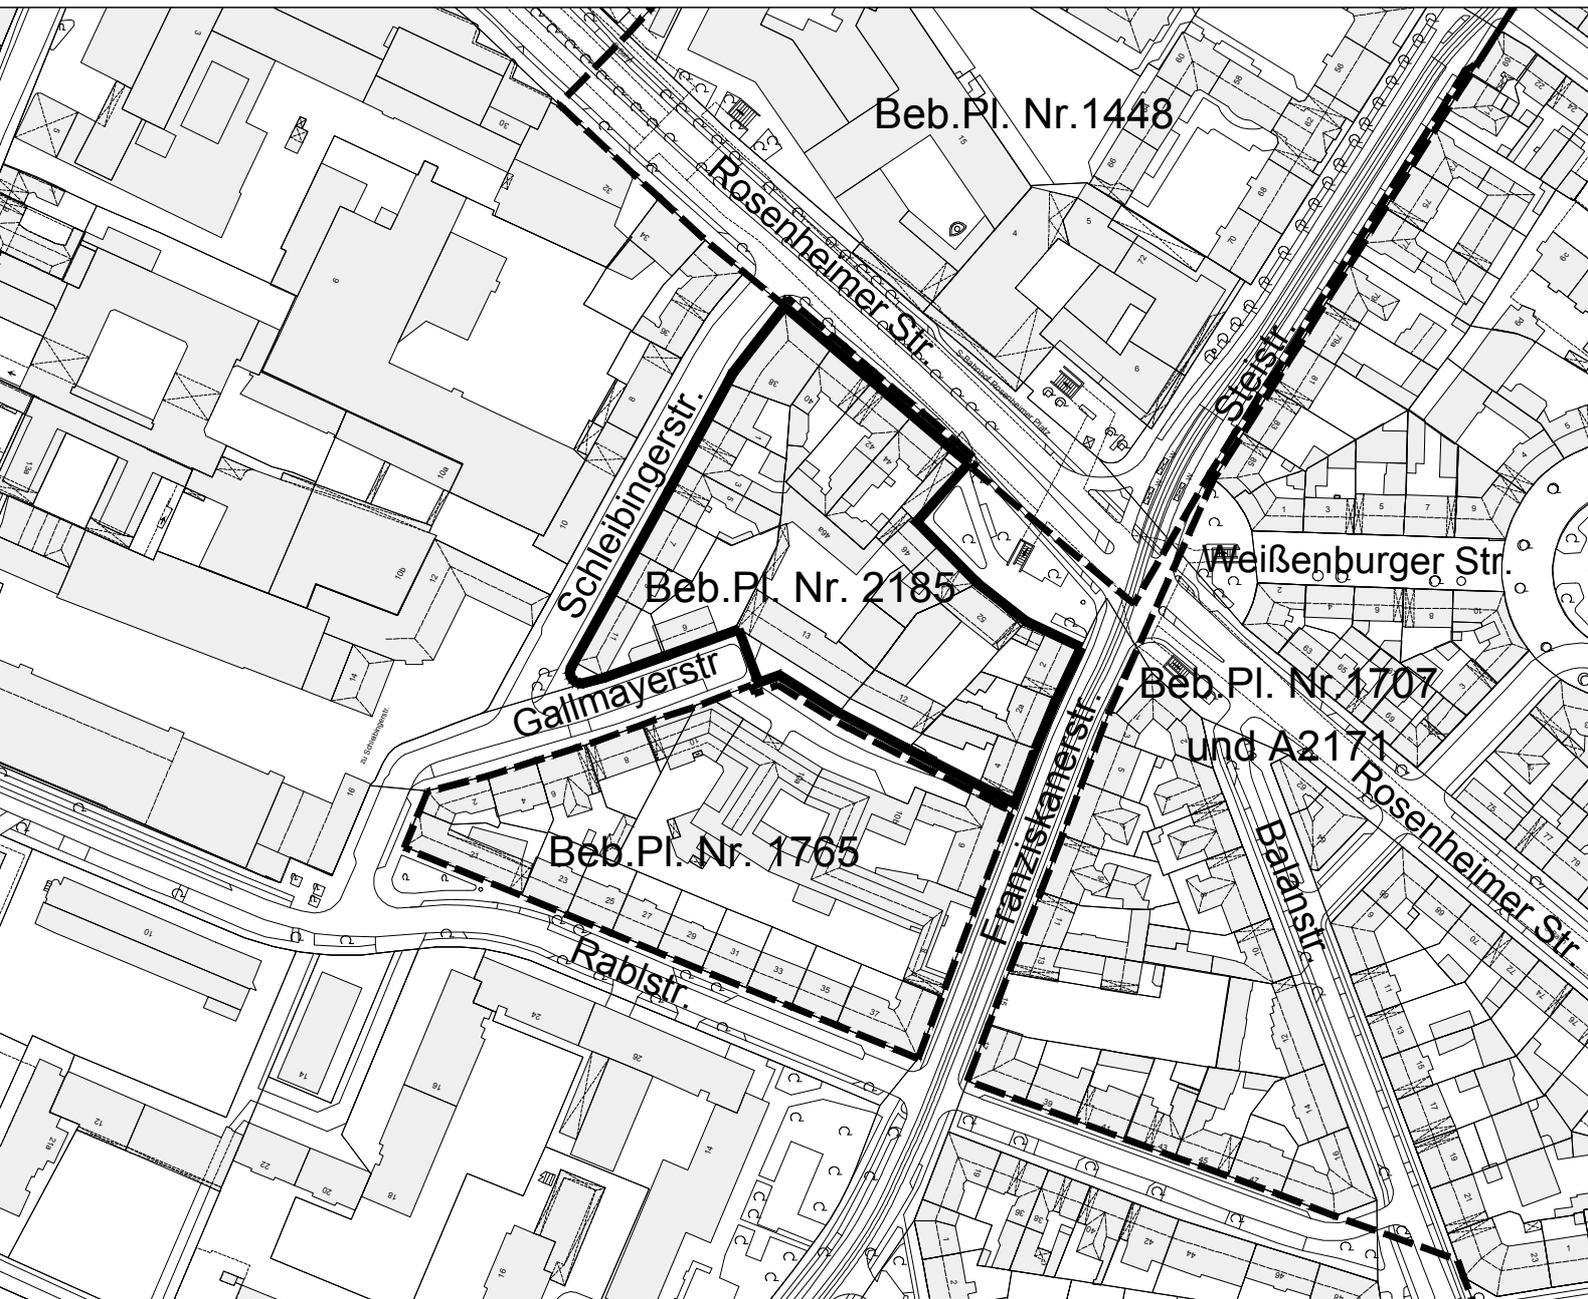

LEGENDE:

- GELTUNGSBEREICH DES BEB.PL. GEM. AUFSTELLUNGSBESCHLUSS
- GELTUNGSBEREICH BESTEHENDER BEBAUUNGSPLÄNE:
- RECHTSVERBIND. BEB.PL.

ÜBERSICHTSPLAN


SEKTORALER
BEBAUUNGSPLAN NR. 2185


BEREICH:

Rosenheimer Str. (südlich),
Franziskanerstraße (westlich),
Gallmayerstraße (nördlich),
Schleibingerstraße (östlich)

LANDESHAUPTSTADT MÜNCHEN
REFERAT FÜR STADTPLANUNG
UND BAUORDNUNG HAII / 21P

AM 24.11.2022

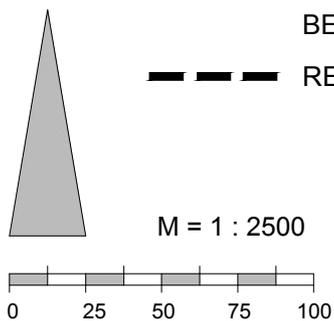

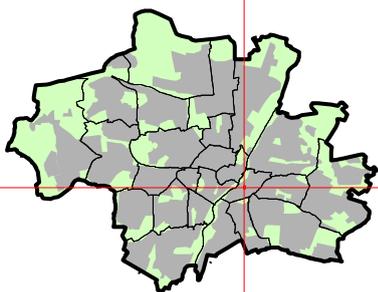

Datenauszug

Erstellt für Maßstab 1:1.000
Zur Maßentnahme nur bedingt geeignet



Landeshauptstadt
München
**Referat für Stadtplanung
und Bauordnung**

Erstellungsdatum 24.11.2022

