

## **Betreff**


Bauvorhaben Eckgrundstück Camerloher - Stroblstr.

Antrag zum Themengebiet Bau/ Planung

**Ich bitte den Stadtrat bzw. die städtische Baubehörde, dass der Bauantrag des Grundstückes an der Kreuzung Camerloher / Stroblstr. genau geprüft wird und dass ein Teil des alten Baumbestandes mit naturnahem Umfeld bewahrt wird. Zudem sollen die Einschränkungen und Behinderungen durch die Baustelle verhindert bzw. auf ein Minimum reduziert werden.**

**Hervorheben möchte ich die notwendige Sicherung des Schulweges der Schulkinder der Von-der-Pfordten-Schule.**

**Ausführliche mündliche Begründung erfolgt bei der Bürgerversammlung.**

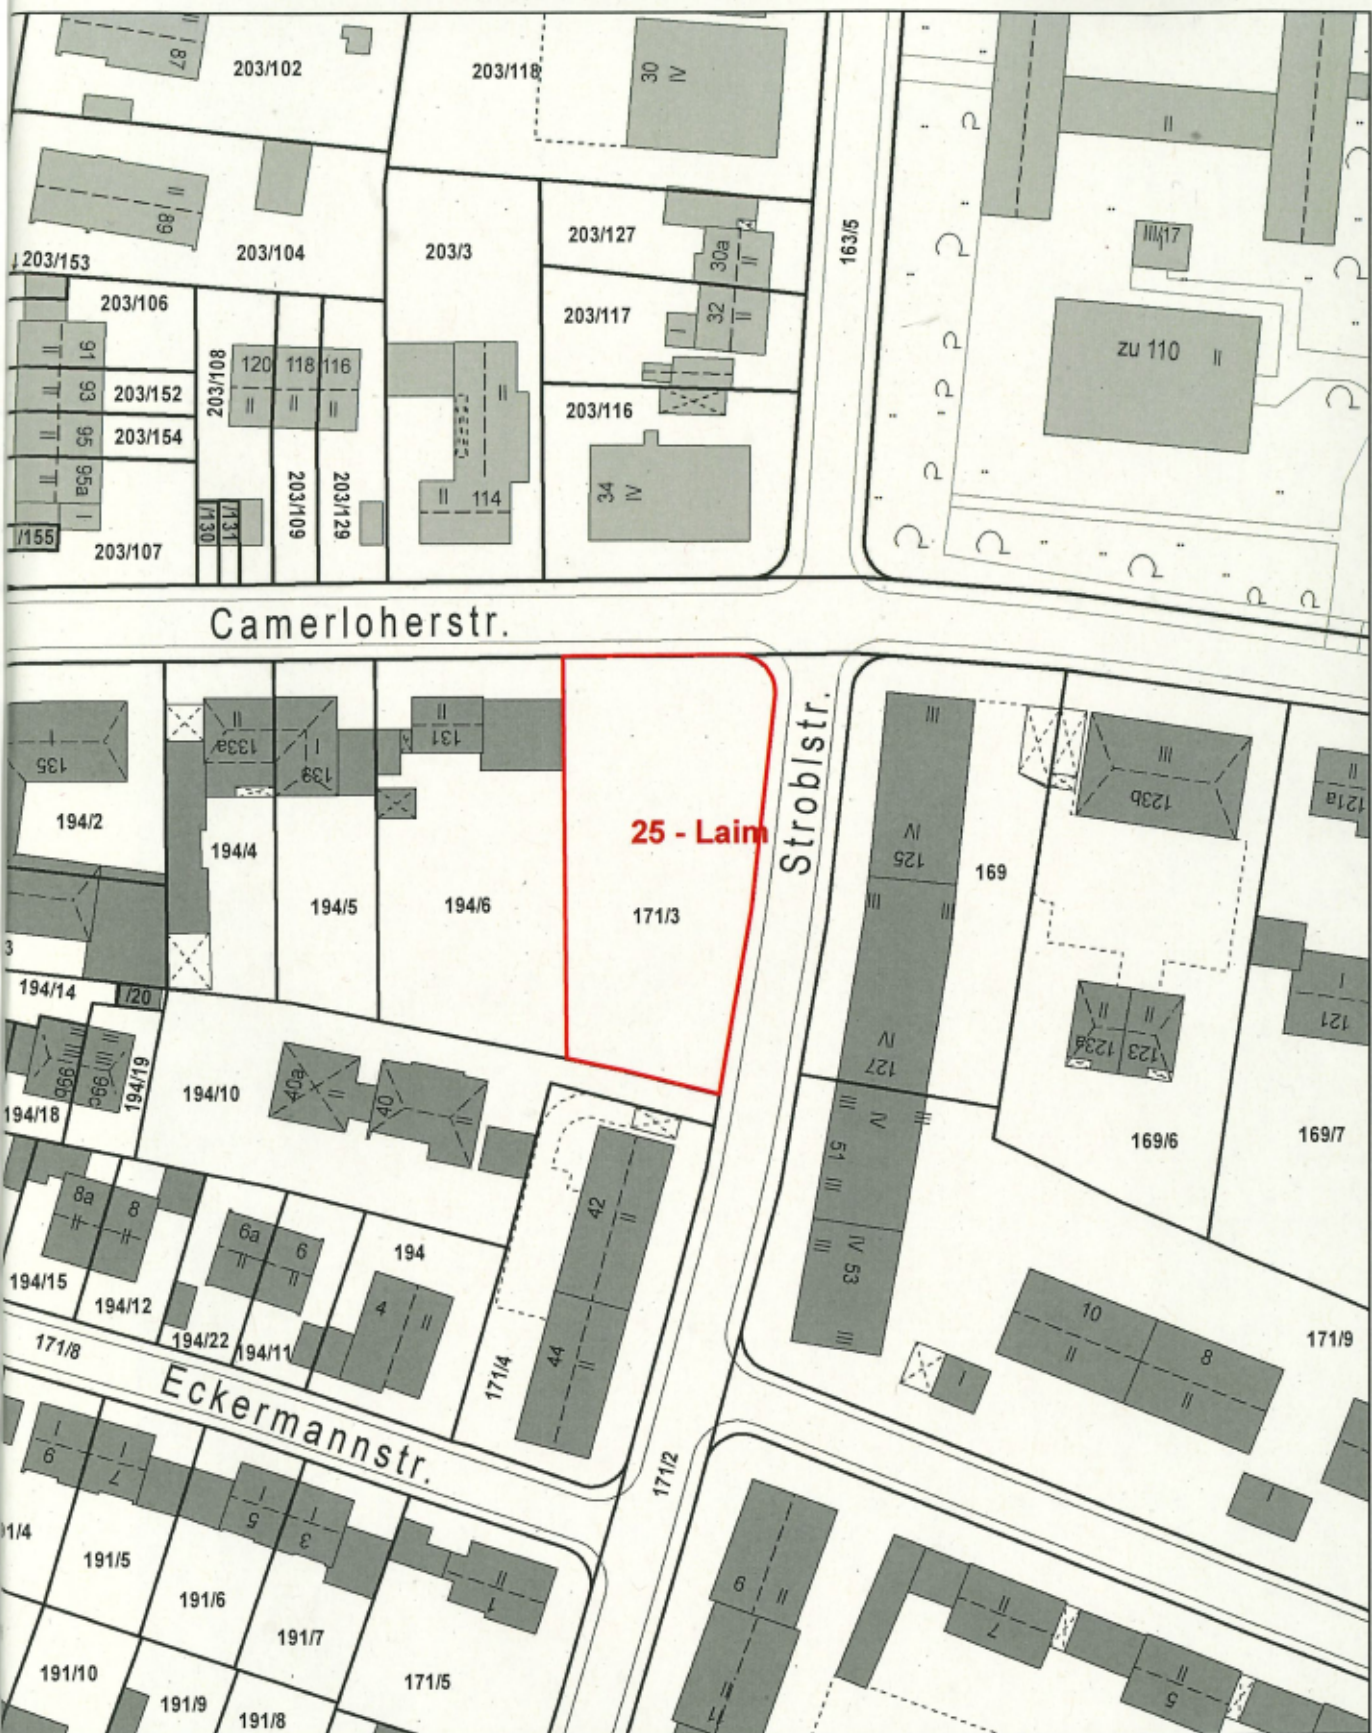

**Datenauszug**

Erstellt für Maßstab 1:1 000  
 Zur Maßentnahme nur bedingt geeignet

Landeshauptstadt München  
**Referat für Stadtplanung  
 und Bauordnung**

Ersteller  
 Erstellungsdatum 21.10.2022

