Anlage 6b

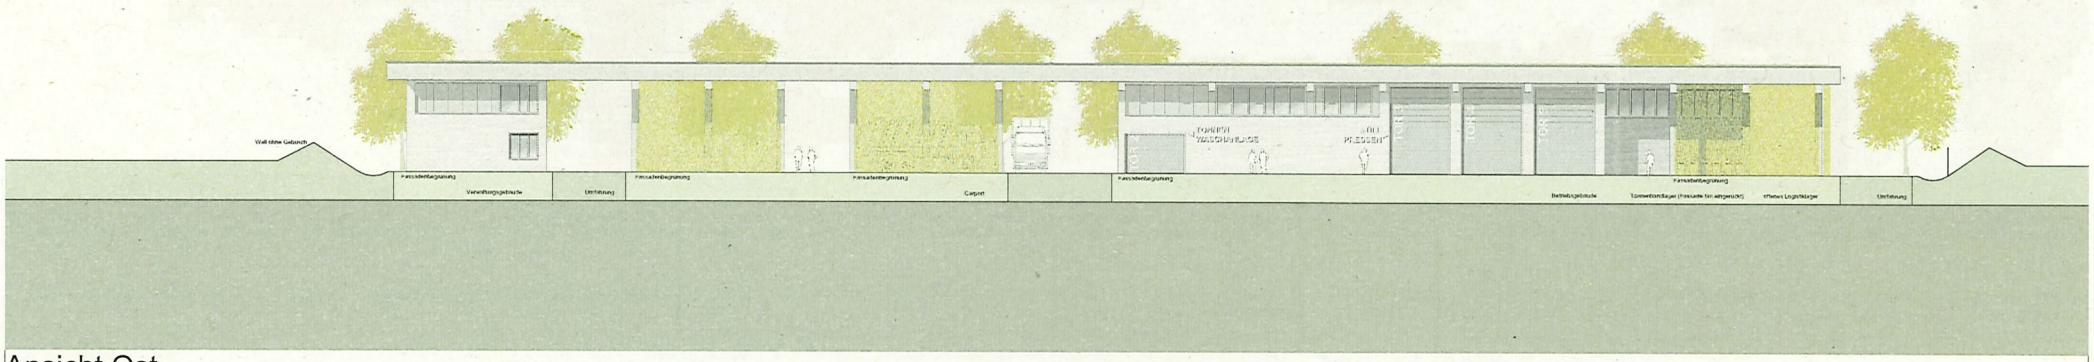

Ansicht Ost

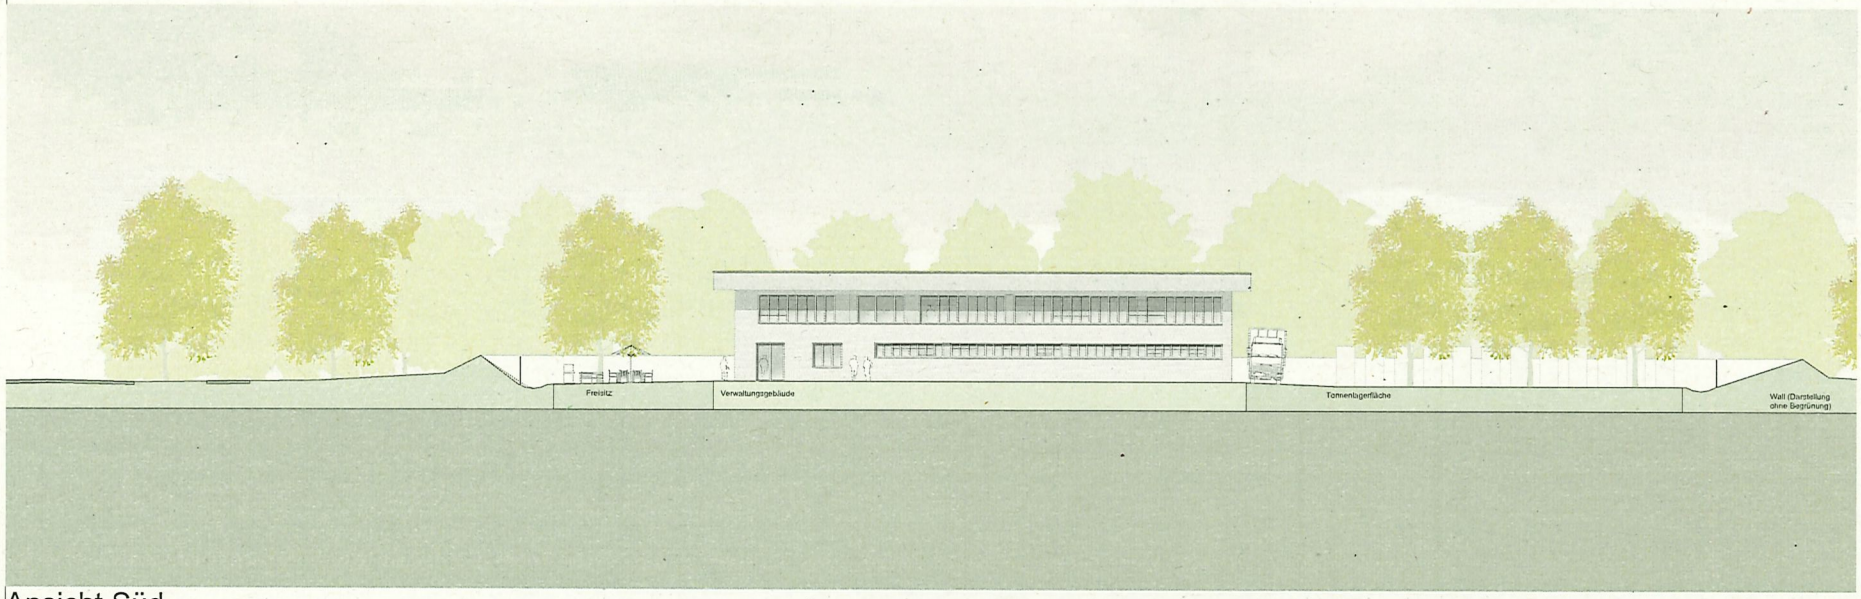

Ansicht Süd

BAUHERR **ABFALLWIRTSCHAFTSBETRIEB MÜNCHEN** Technischer Service Bau und Planung	ARCHITEKTEN HOLZFURTNER + BAHNER DIPL. ING. ARCHITEKTEN	MASSNAHME **NEUBAU EINES BETRIEBSHOFES FÜR DAS BEHÄLTERMANAGEMENT DES AWM MIT LAGERFLÄCHE**	Plan-ID **AWM_ARC_2_0101_X_LP_00_V** Planinhalt **ANSICHT OST / ANSICHT SÜD** LEISTUNGSPHASE 2 **VORENTWURFSPLANUNG**	0 4 8 12 16 20m Datum 09.05.2022