Anlage 7

Anlage 2

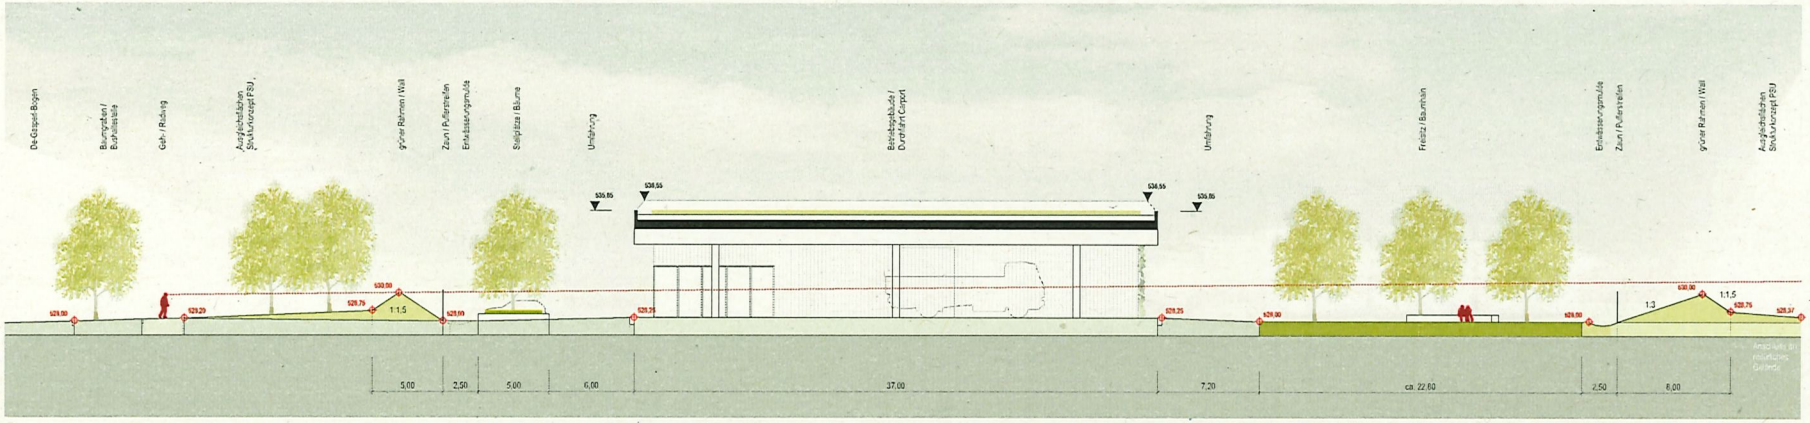

VARIANTE OHNE ABSENKUNG / Gebäude ±0,00 = 528,25m üNN

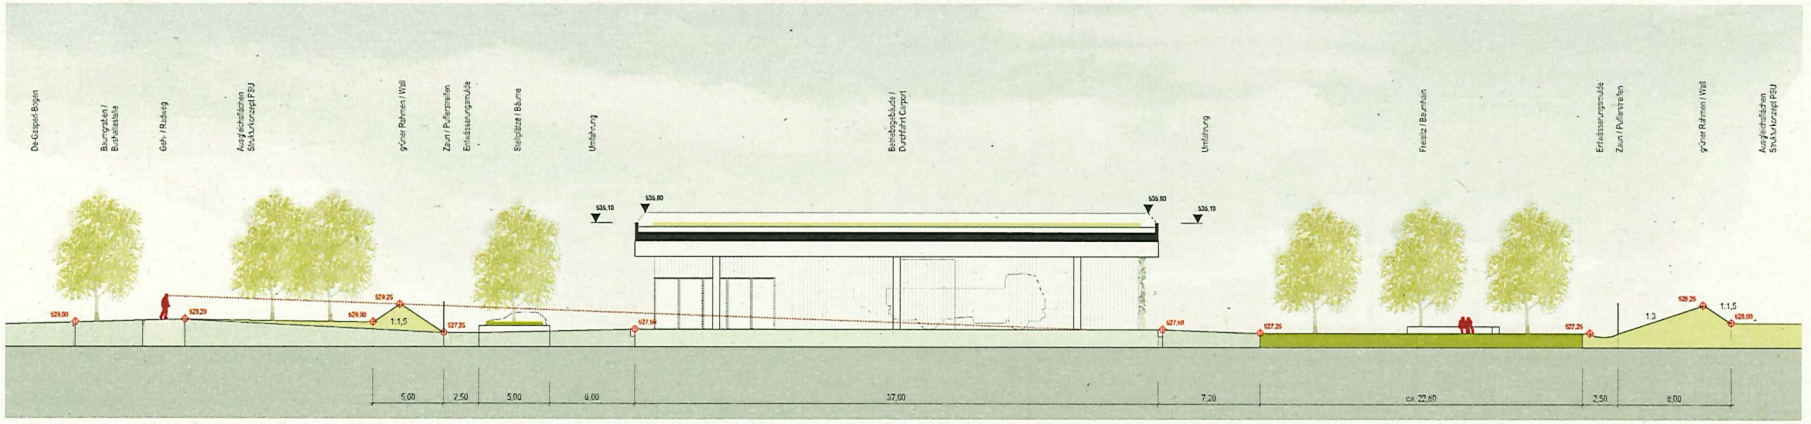

ABSENKUNG 75CM GEMÄSS BAUVORBESCHEID / Gebäude ±0,00 = 527,50m üNN

PLANTITEL: Freianlagen
PLANNR./INDEX: L-001 / A

BAUHERR: AWM I Abfallwirtschaftsbetrieb München
Technischer Service - Bau und Planung | Georg-Brauchle-Ring 29 | 80992 München
Tel. 089 233-31 449 | Fax 089 233-31 264 | lars.ekkermann@muenchen.de

PROJEKT: NEUBAU BETRIEBSHOF BEHÄLTERMANAGEMENT AWM

PLANINHALT: FREIFLÄCHENPLANUNG
QUERSCHNITT ZUFAHRT - VARIANTE 1
LEISTUNGSPHASE/MASSSTAB: VORENTWURF M 1:100

PLANUNGSBÜRO: ars landschaft
Dipl.-Ing. (FH) Manfred Xaver Eyrich
Staatsstraße 70 | 82459 Murnau
tel 089. 45 23 853 -0 | fax 089. 45 23 853 -99
awm-team@ars-landschaft.de

ARCHITEKT: HOLZFURTNER UND BAHNER ARCHITEKTEN UND STADTPLANER
Schneckenhofstraße 24 | 80788 München
tel 089. 520/0649 -10 | fax 089. 520/0649 -28
awm-riem@holzfurtner-bahner.de

BAUHERR: AWM I Abfallwirtschaftsbetrieb München
Georg Brauchle-Ring 29 | 80992 München
MUSTERZEICHNUNG | DATUM, UNTERZEICHNET

PLANUNGSBÜRO: ars landschaft
Staatsstraße 70 | 82459 Murnau
MUSTERZEICHNUNG | DATUM, UNTERZEICHNET

DATEI: 2103_AWM_LV_S-001
DATUM: 15.12.2021